


SNEDE A-A
BESTAANDE TOESTAND

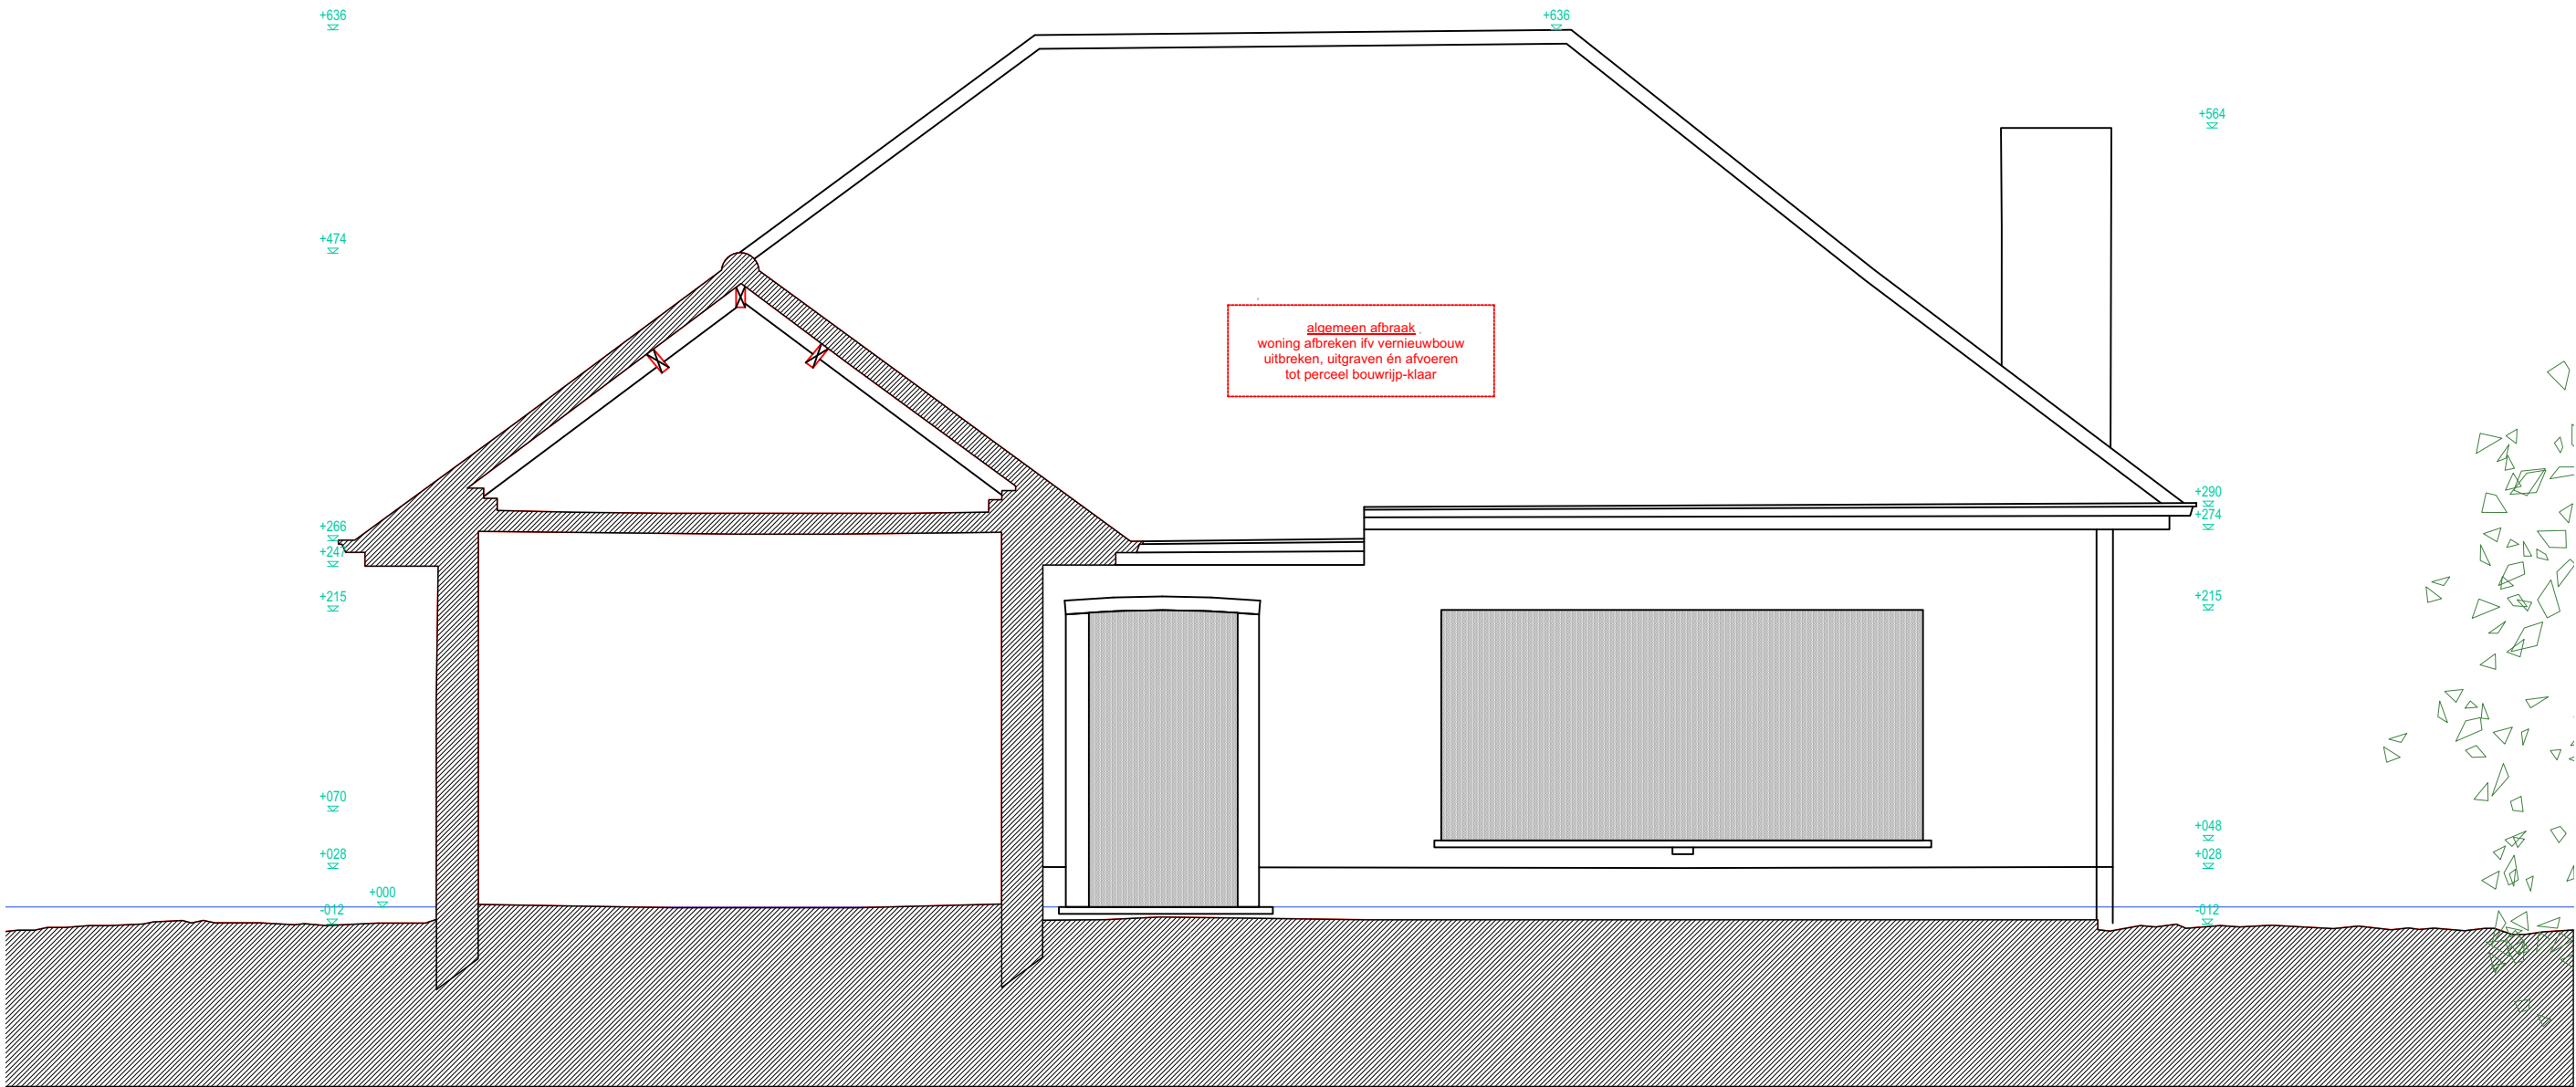

OPDRACHTGEVER

opdrachtgever:
Veerle Van Cleemput & Karsten Mortier
werfadres:
Hoogmeers 7 , 9031 Drongen

ARCHITECT

macadam.atelier
architect Hannes Monserez
Weidestraat 28 - 9050 Gent
0470 98 71 19
hallo@macadamatelier.com

FASE - PROJECT

WONING hoogmeers
Fase 2 - Definitief ontwerp
BA_Hoogmeers 7_S_B_01_sne de aa
97

19/02/2025
1:50

PRINCIPEDETAIL:
- de aangegeven secties zijn indicatief, de aannemer blijft verantwoordelijk voor uitvoeringsdetails en berekeningen
- voor de stabiliteitsonderzoekers hebben de stabiliteitsplannen voorrang op de oorspronkelijke afmetingen
- uitvoeringsmaatregelen vooraf ter plaatse na te meten