


TERREINPROFIEL BESTAANDE TOESTAND

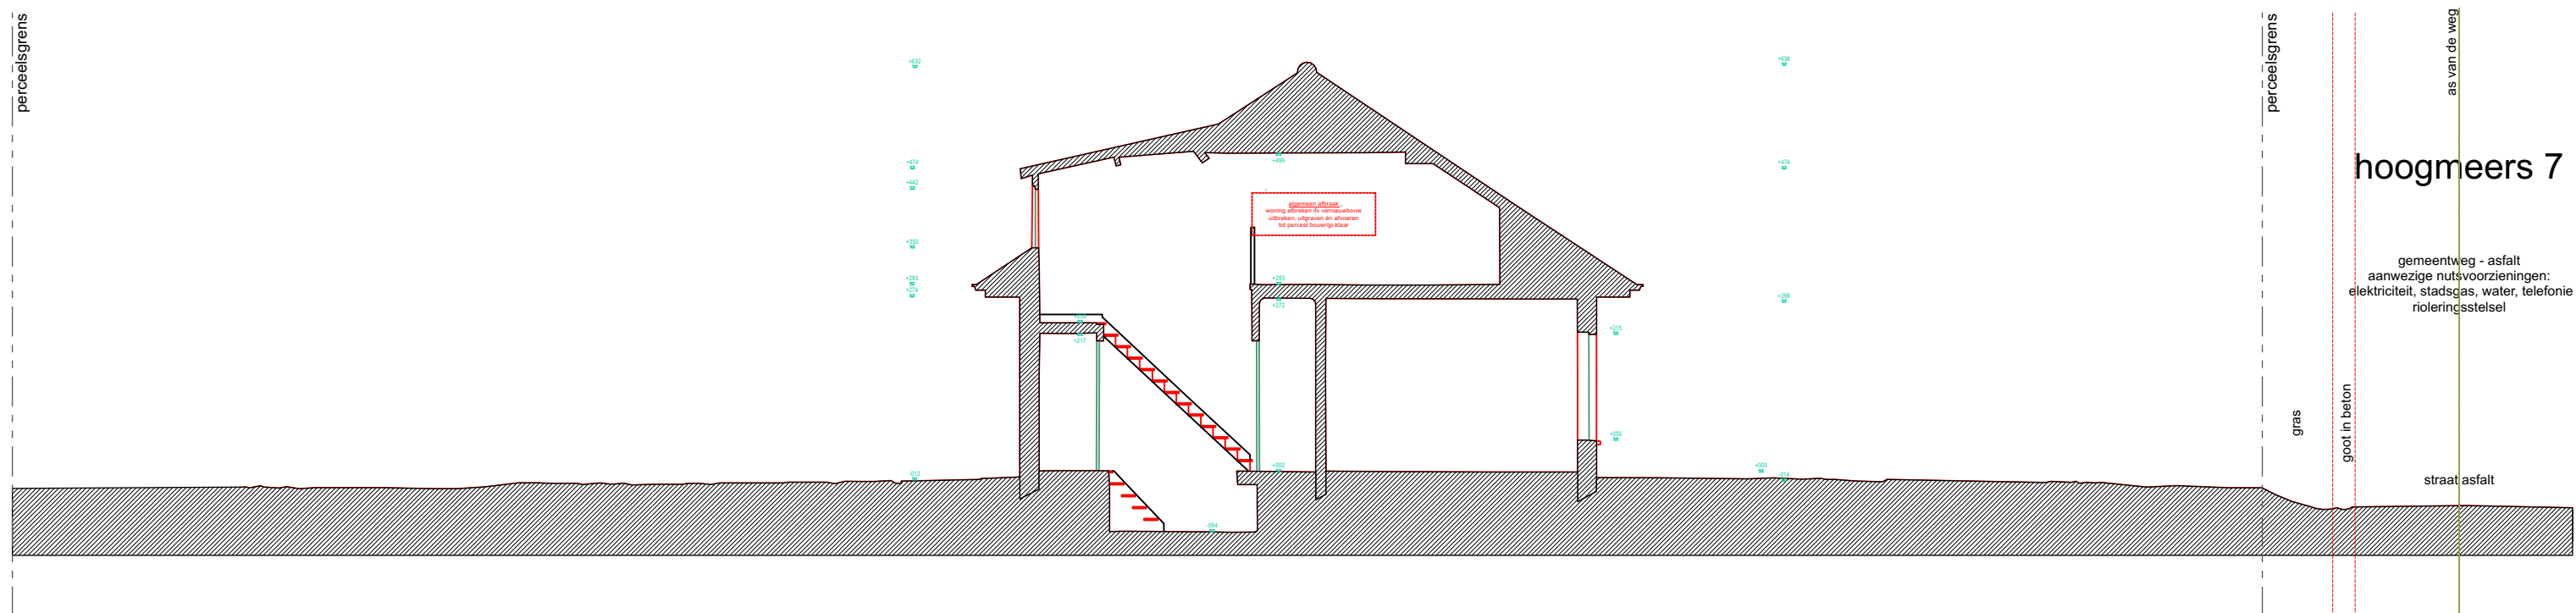

OPDRACHTGEVER

ARCHITECT

FASE - PROJECT

WONING hoogmeers
Fase 2 - Definitief ontwerp
BA_Hoogmeers 7_T_B_01_terreinprofiel
67

19/02/2025
1:100

PRINCIPEDETAIL:

- de aangegeven secties zijn indicatief, de aannemer blijft verantwoordelijk voor uitvoeringsdetails en berekeningsnota's
- voor de stabiliteitsonderdelen hebben de stabiliteitsplannen voorrang op deze, eventuele afwijkingen worden vooraf gemeld
- uitvoeringsmaten vooraf ter plaatse na te meten