



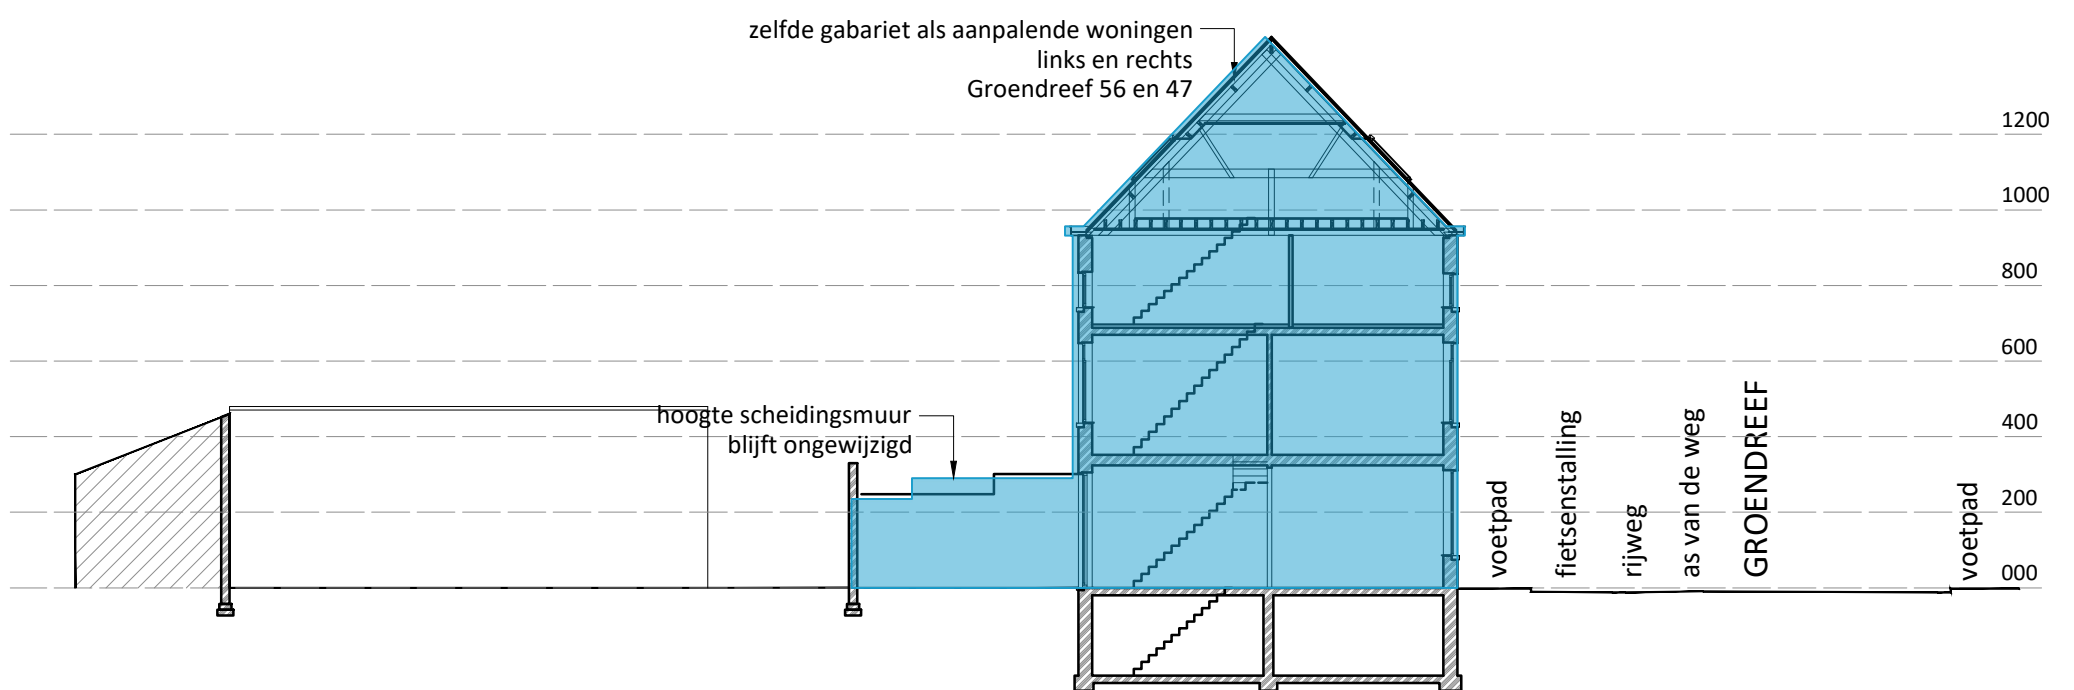

terreinprofiel naar rechts bestaande toestand

schaal 1/200 - geen niveauijzeringen

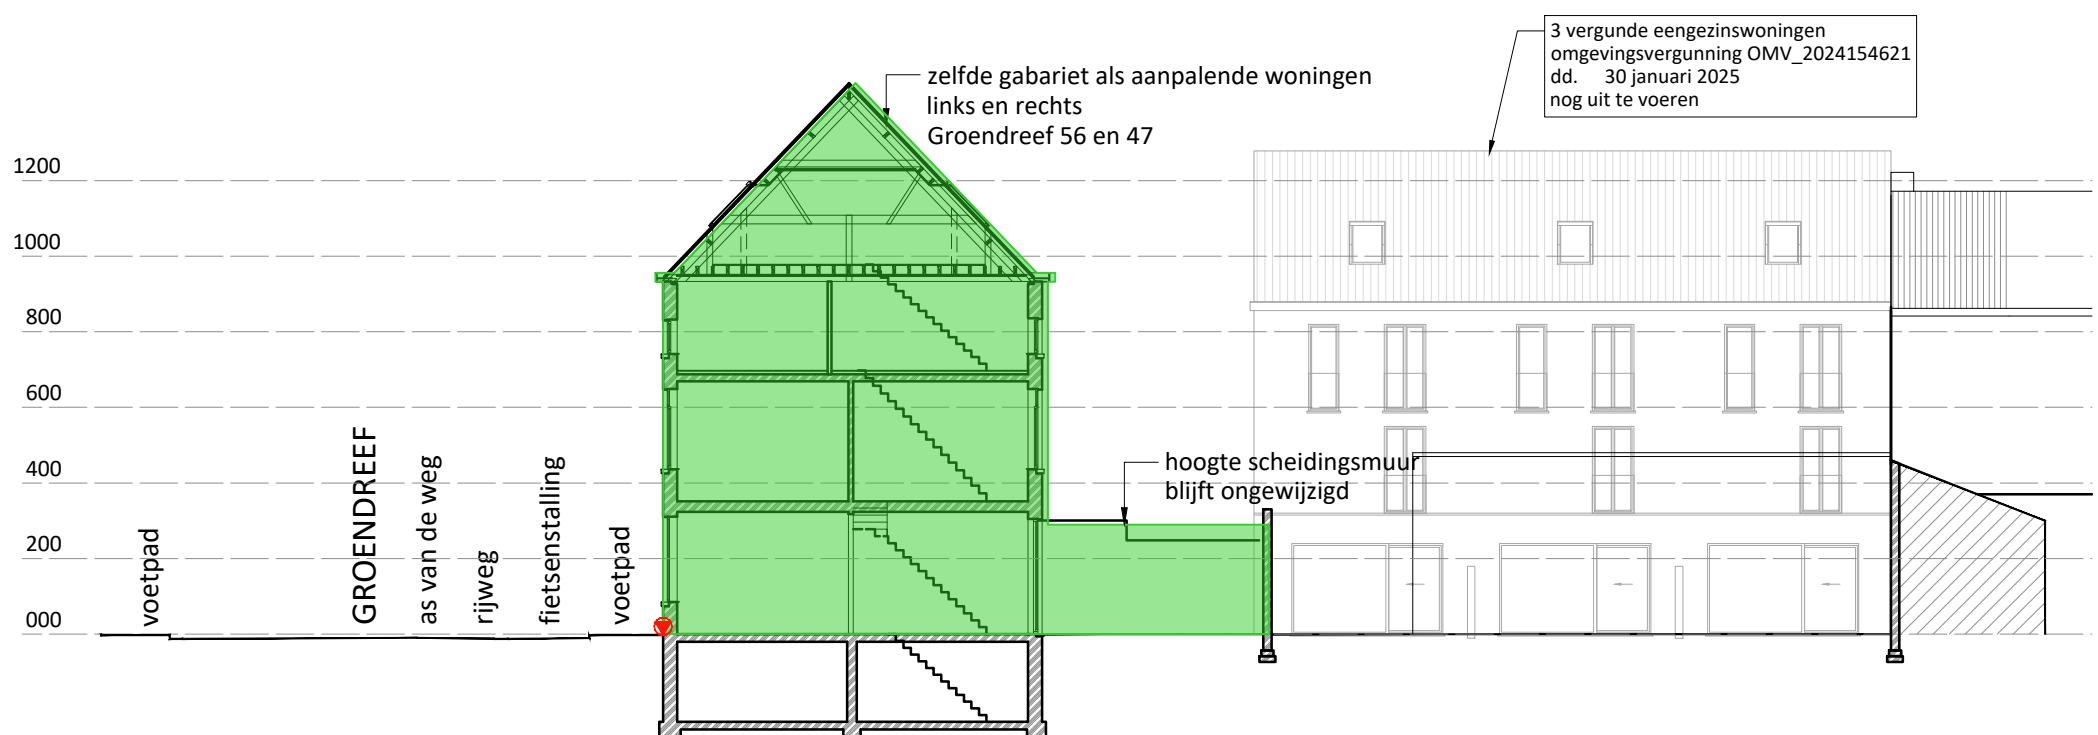

terreinprofiel naar links bestaande toestand

schaal 1/200 - geen niveauijzigingen

