



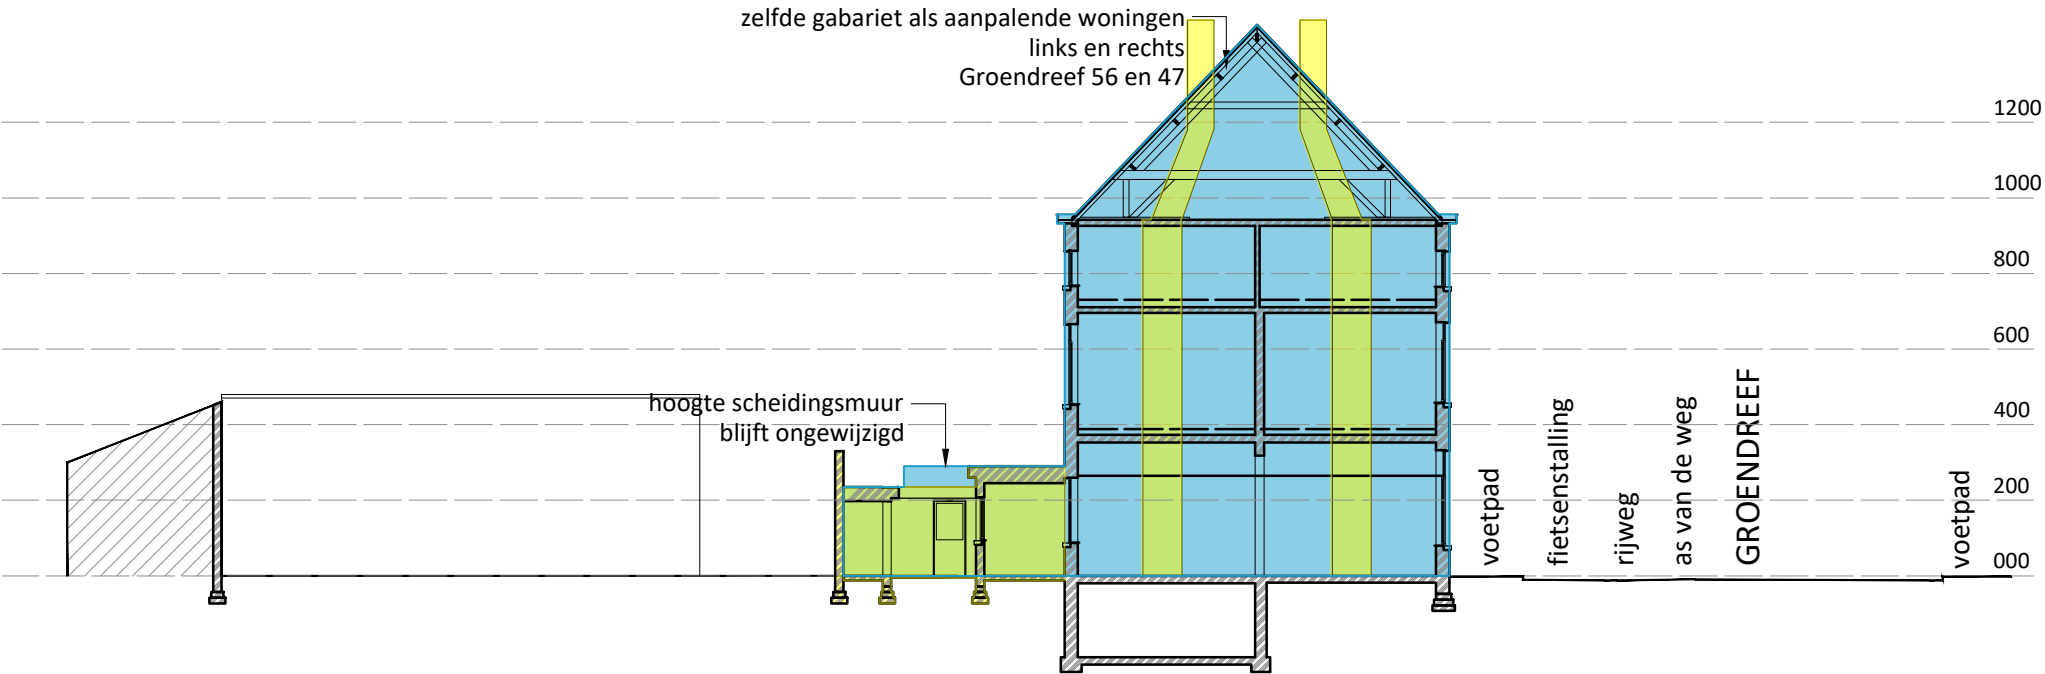

terreinprofiel naar rechts vergunde toestand
schaal 1/200

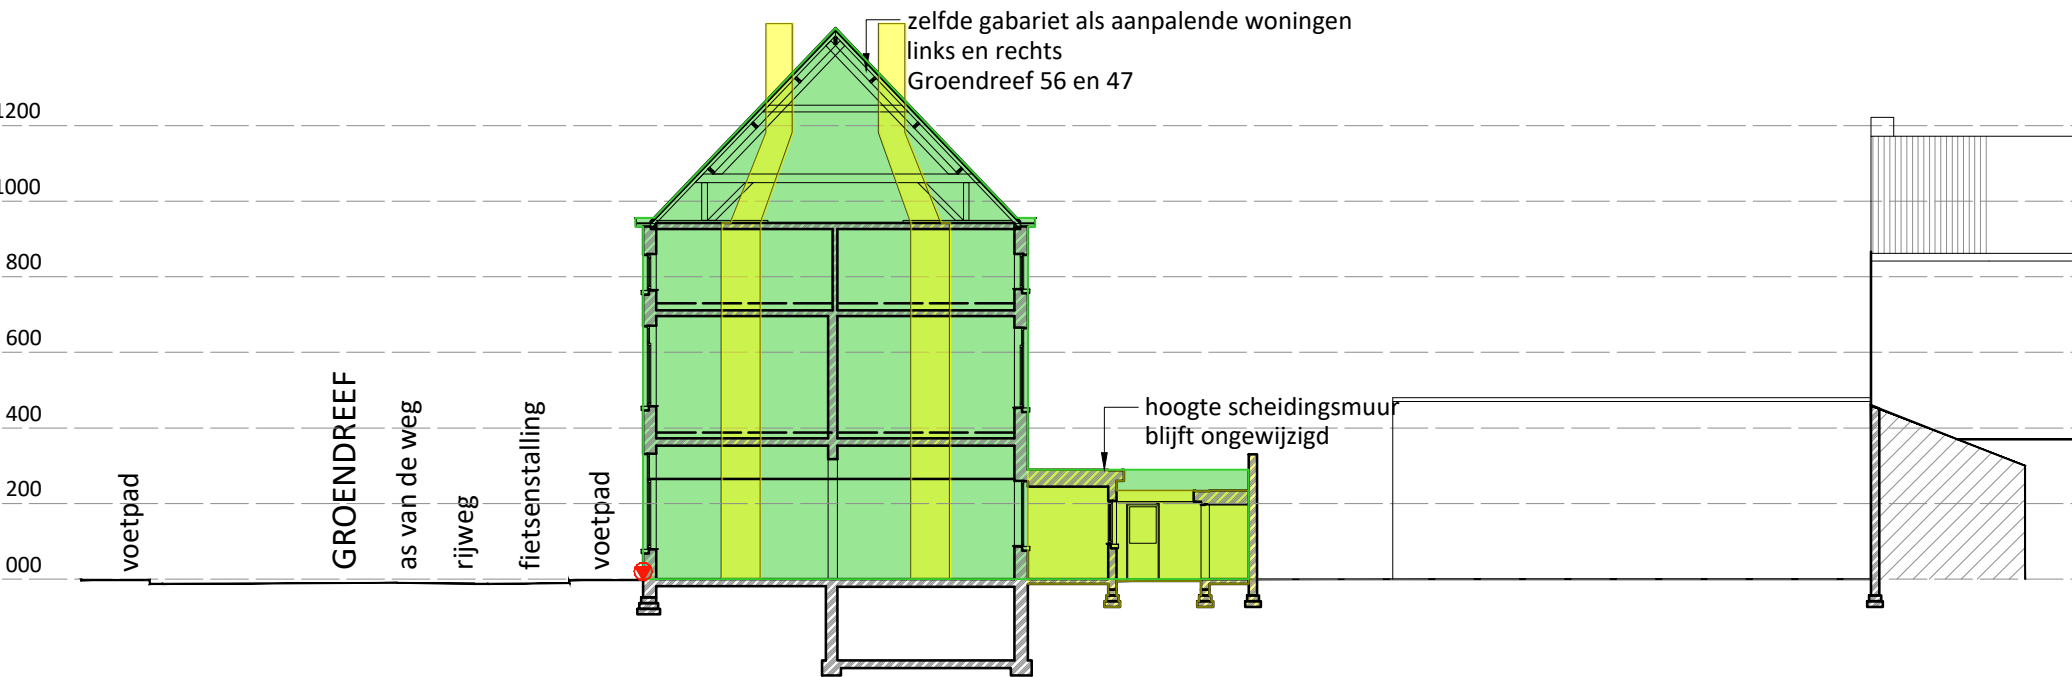

terreinprofiel naar links vergunde toestand
schaal 1/200

- gabariet gebuur links
- gabariet gebuur rechts
- te slopen