



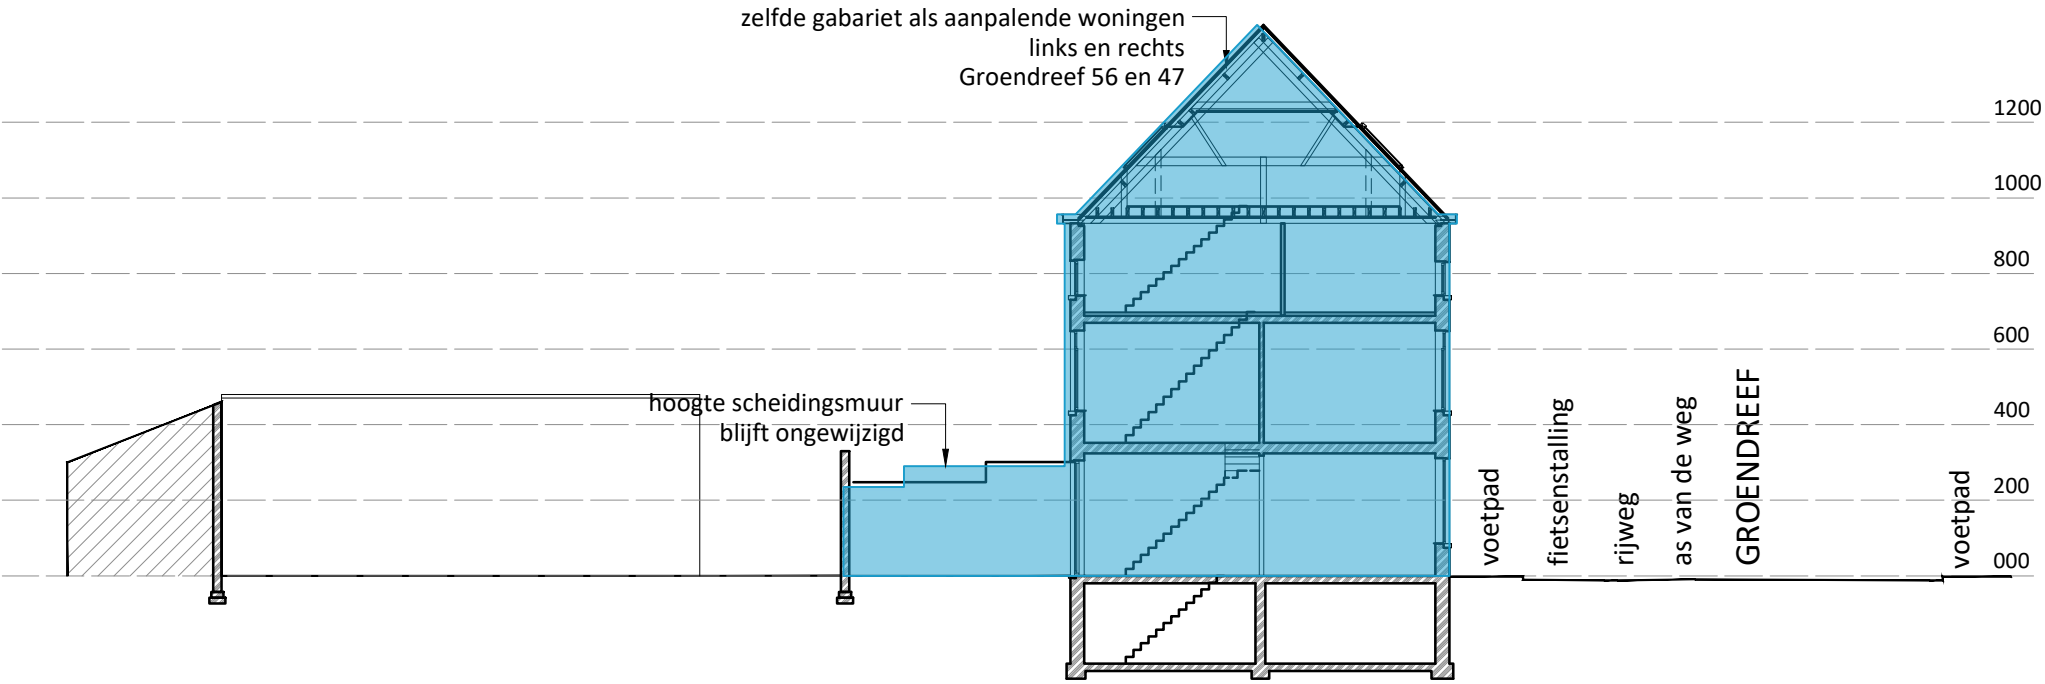

terreinprofiel naar rechts bestaande toestand
schaal 1/200 - geen niveauwijzigingen

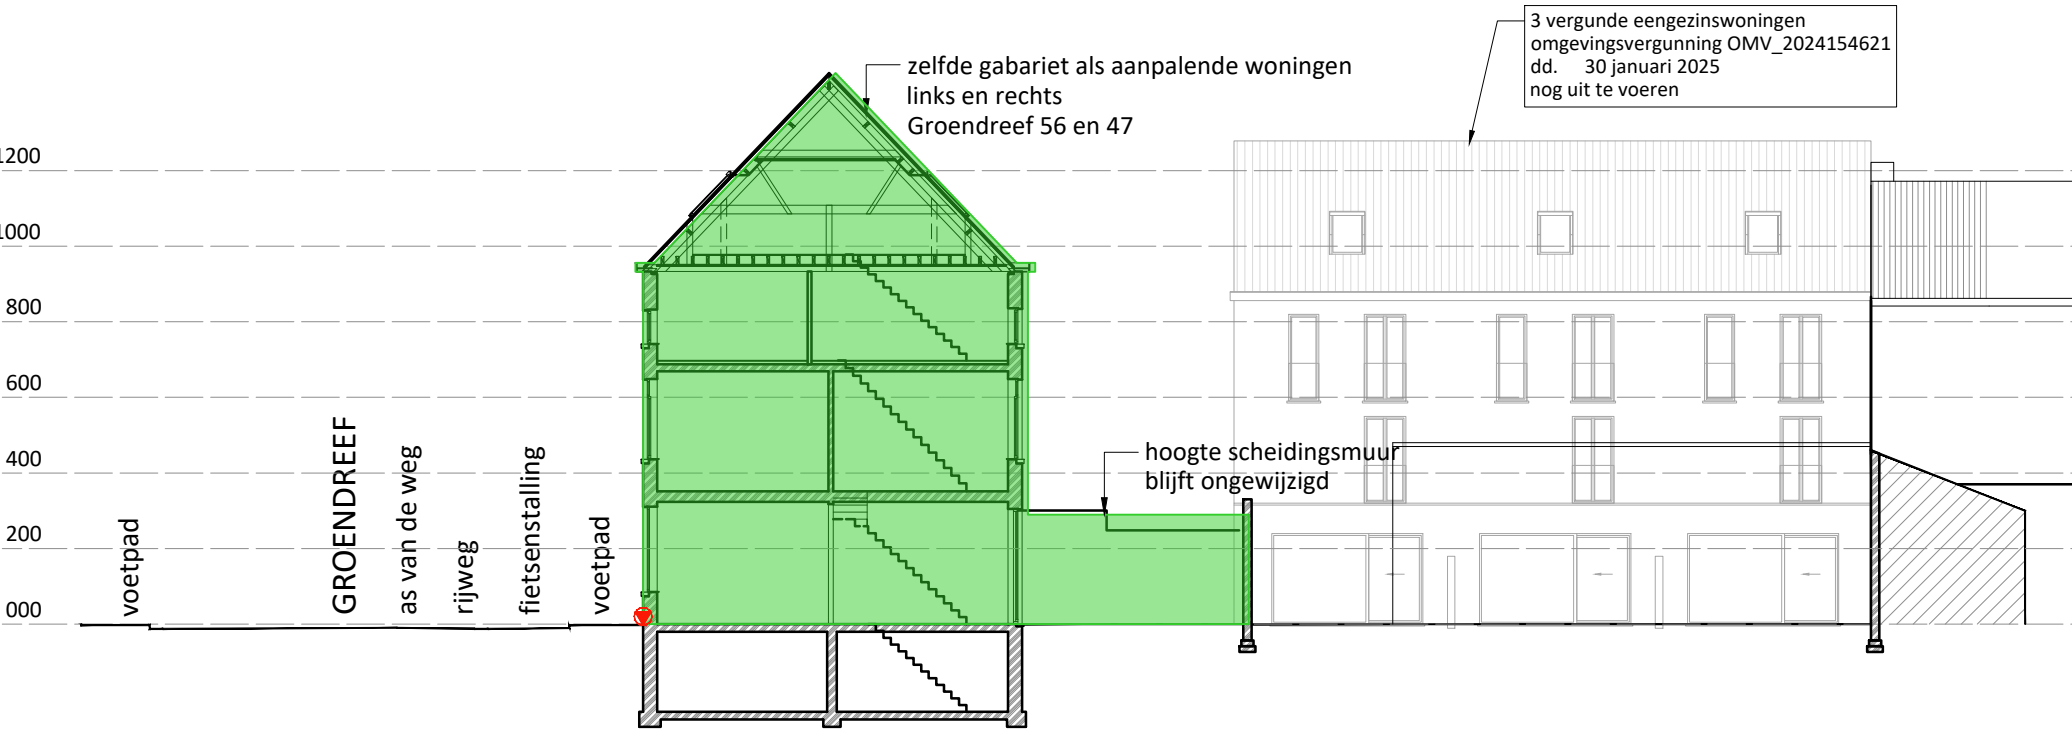

terreinprofiel naar links bestaande toestand
schaal 1/200 - geen niveauwijzigingen

gabariet gebuur links
 gabariet gebuur rechts

**ZIE BIJZONDERE
VOORWAARDE(N)**