


GEVELMATERIALEN GROENDREEF

1. bepleisterde baksteen - gebroken wit
2. plint blauwe hardsteen
3. PVC schrijnwerk grijs te behouden
4. nieuw PVC schrijnwerk kleur grijs
5. blauw gesmoorde dakpannen
6. dorpels blauwe hardsteen
7. houten bakgoot wit geschilderd
8. houten bakgoot donkergrijs geschilderd
9. zinken regenafvoerbuizen
10. rode baksteen wit geschilderd
11. achtergevel te isoleren + witte crépis
12. houten dakvlakraam

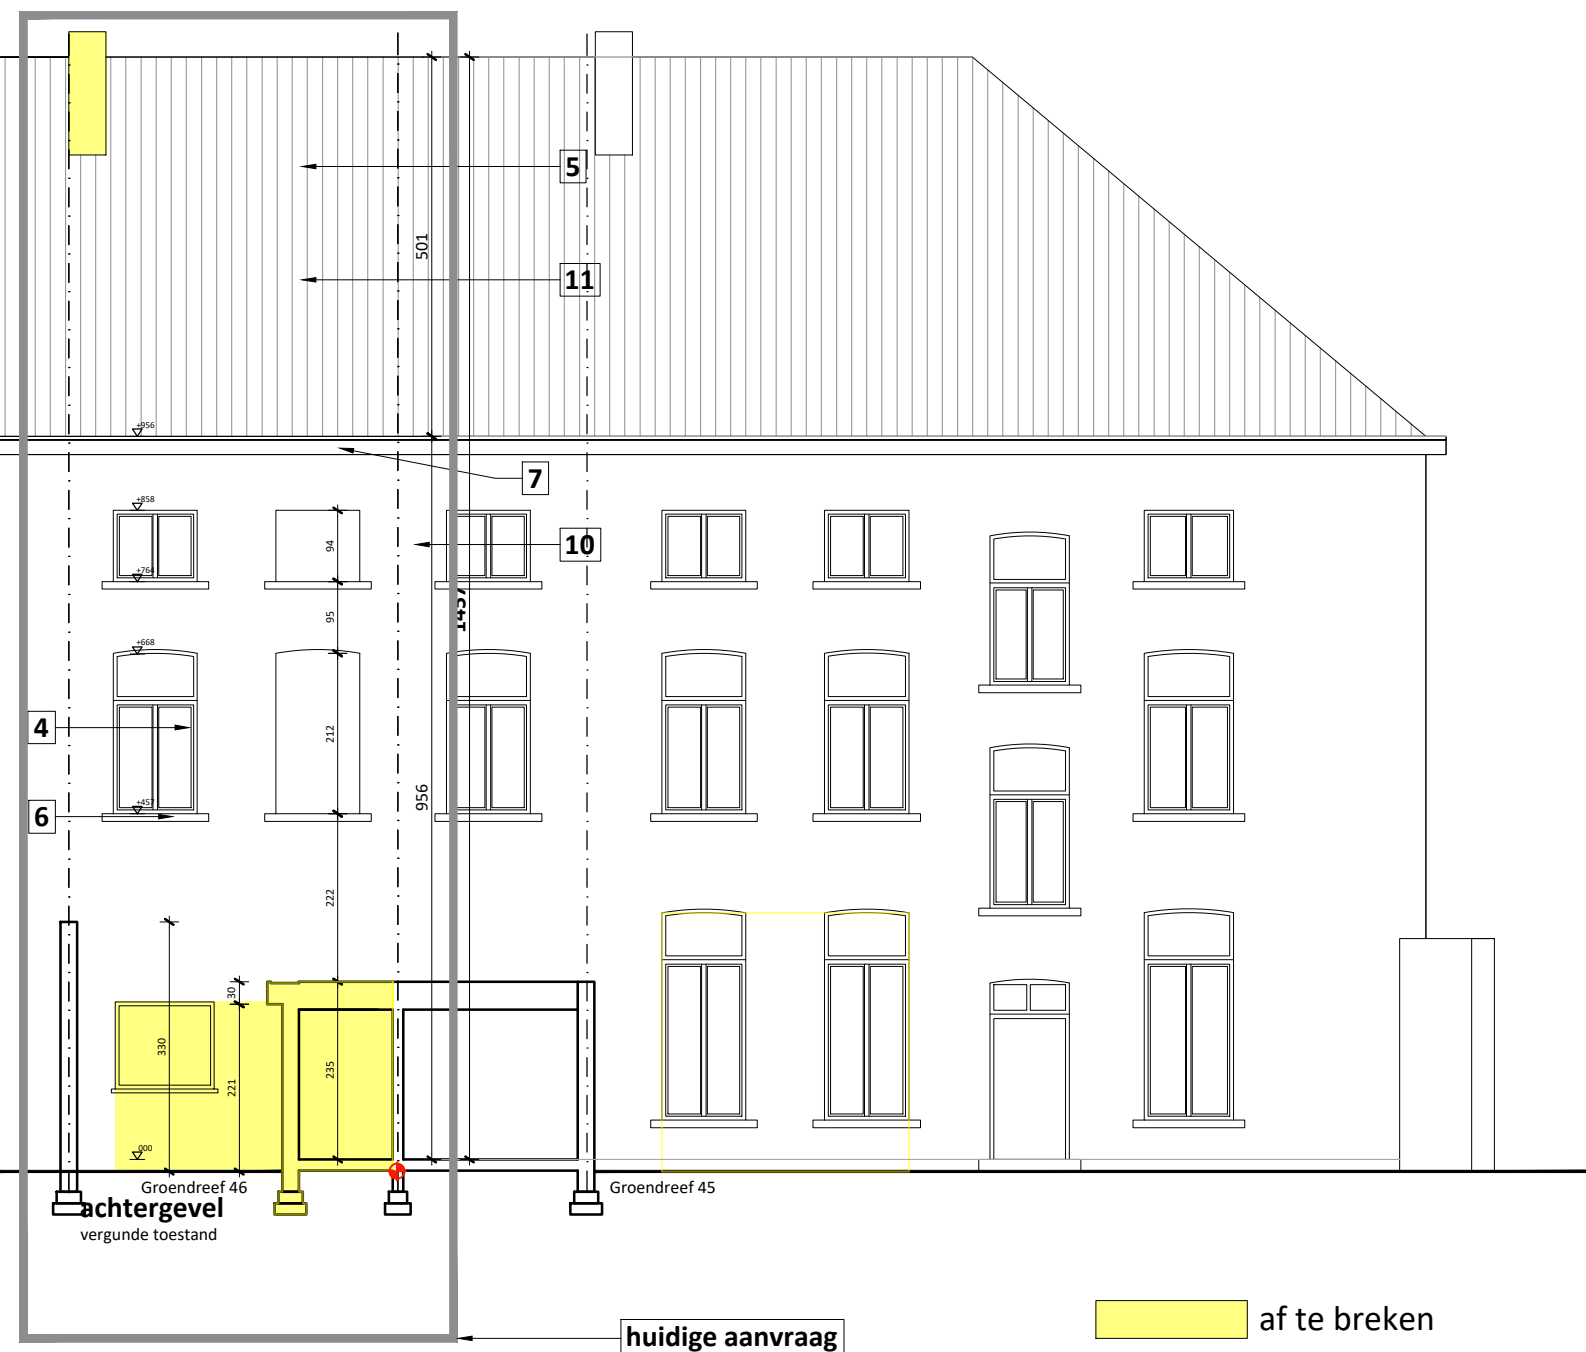

project

omschrijving

bestandsnaam

0 1 2 3 4 5m

Groendreef 46
De Vair NV

ACHTERGEVELS
vergunde toestand

BA_Groendreef 46_G_V_02_achtergevel VT.pdf

schaal 1/100
blad 13/31

De Muynck - Vertongen Architecten
Leernssteenweg 241A
9800 Deinze
09 282 73 95



DE MUYNCK
ARCHITECTEN