inplantingsplan

nieuwe toestand = bestaande toestand
totale oppervlakte ± 776 m²
1/200

principedetail wadi schaal 1/50

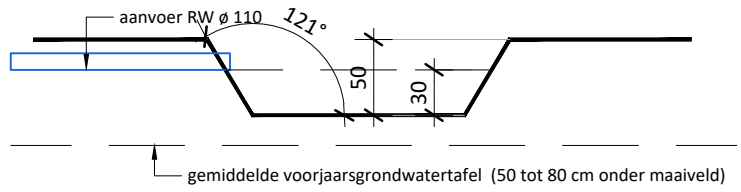

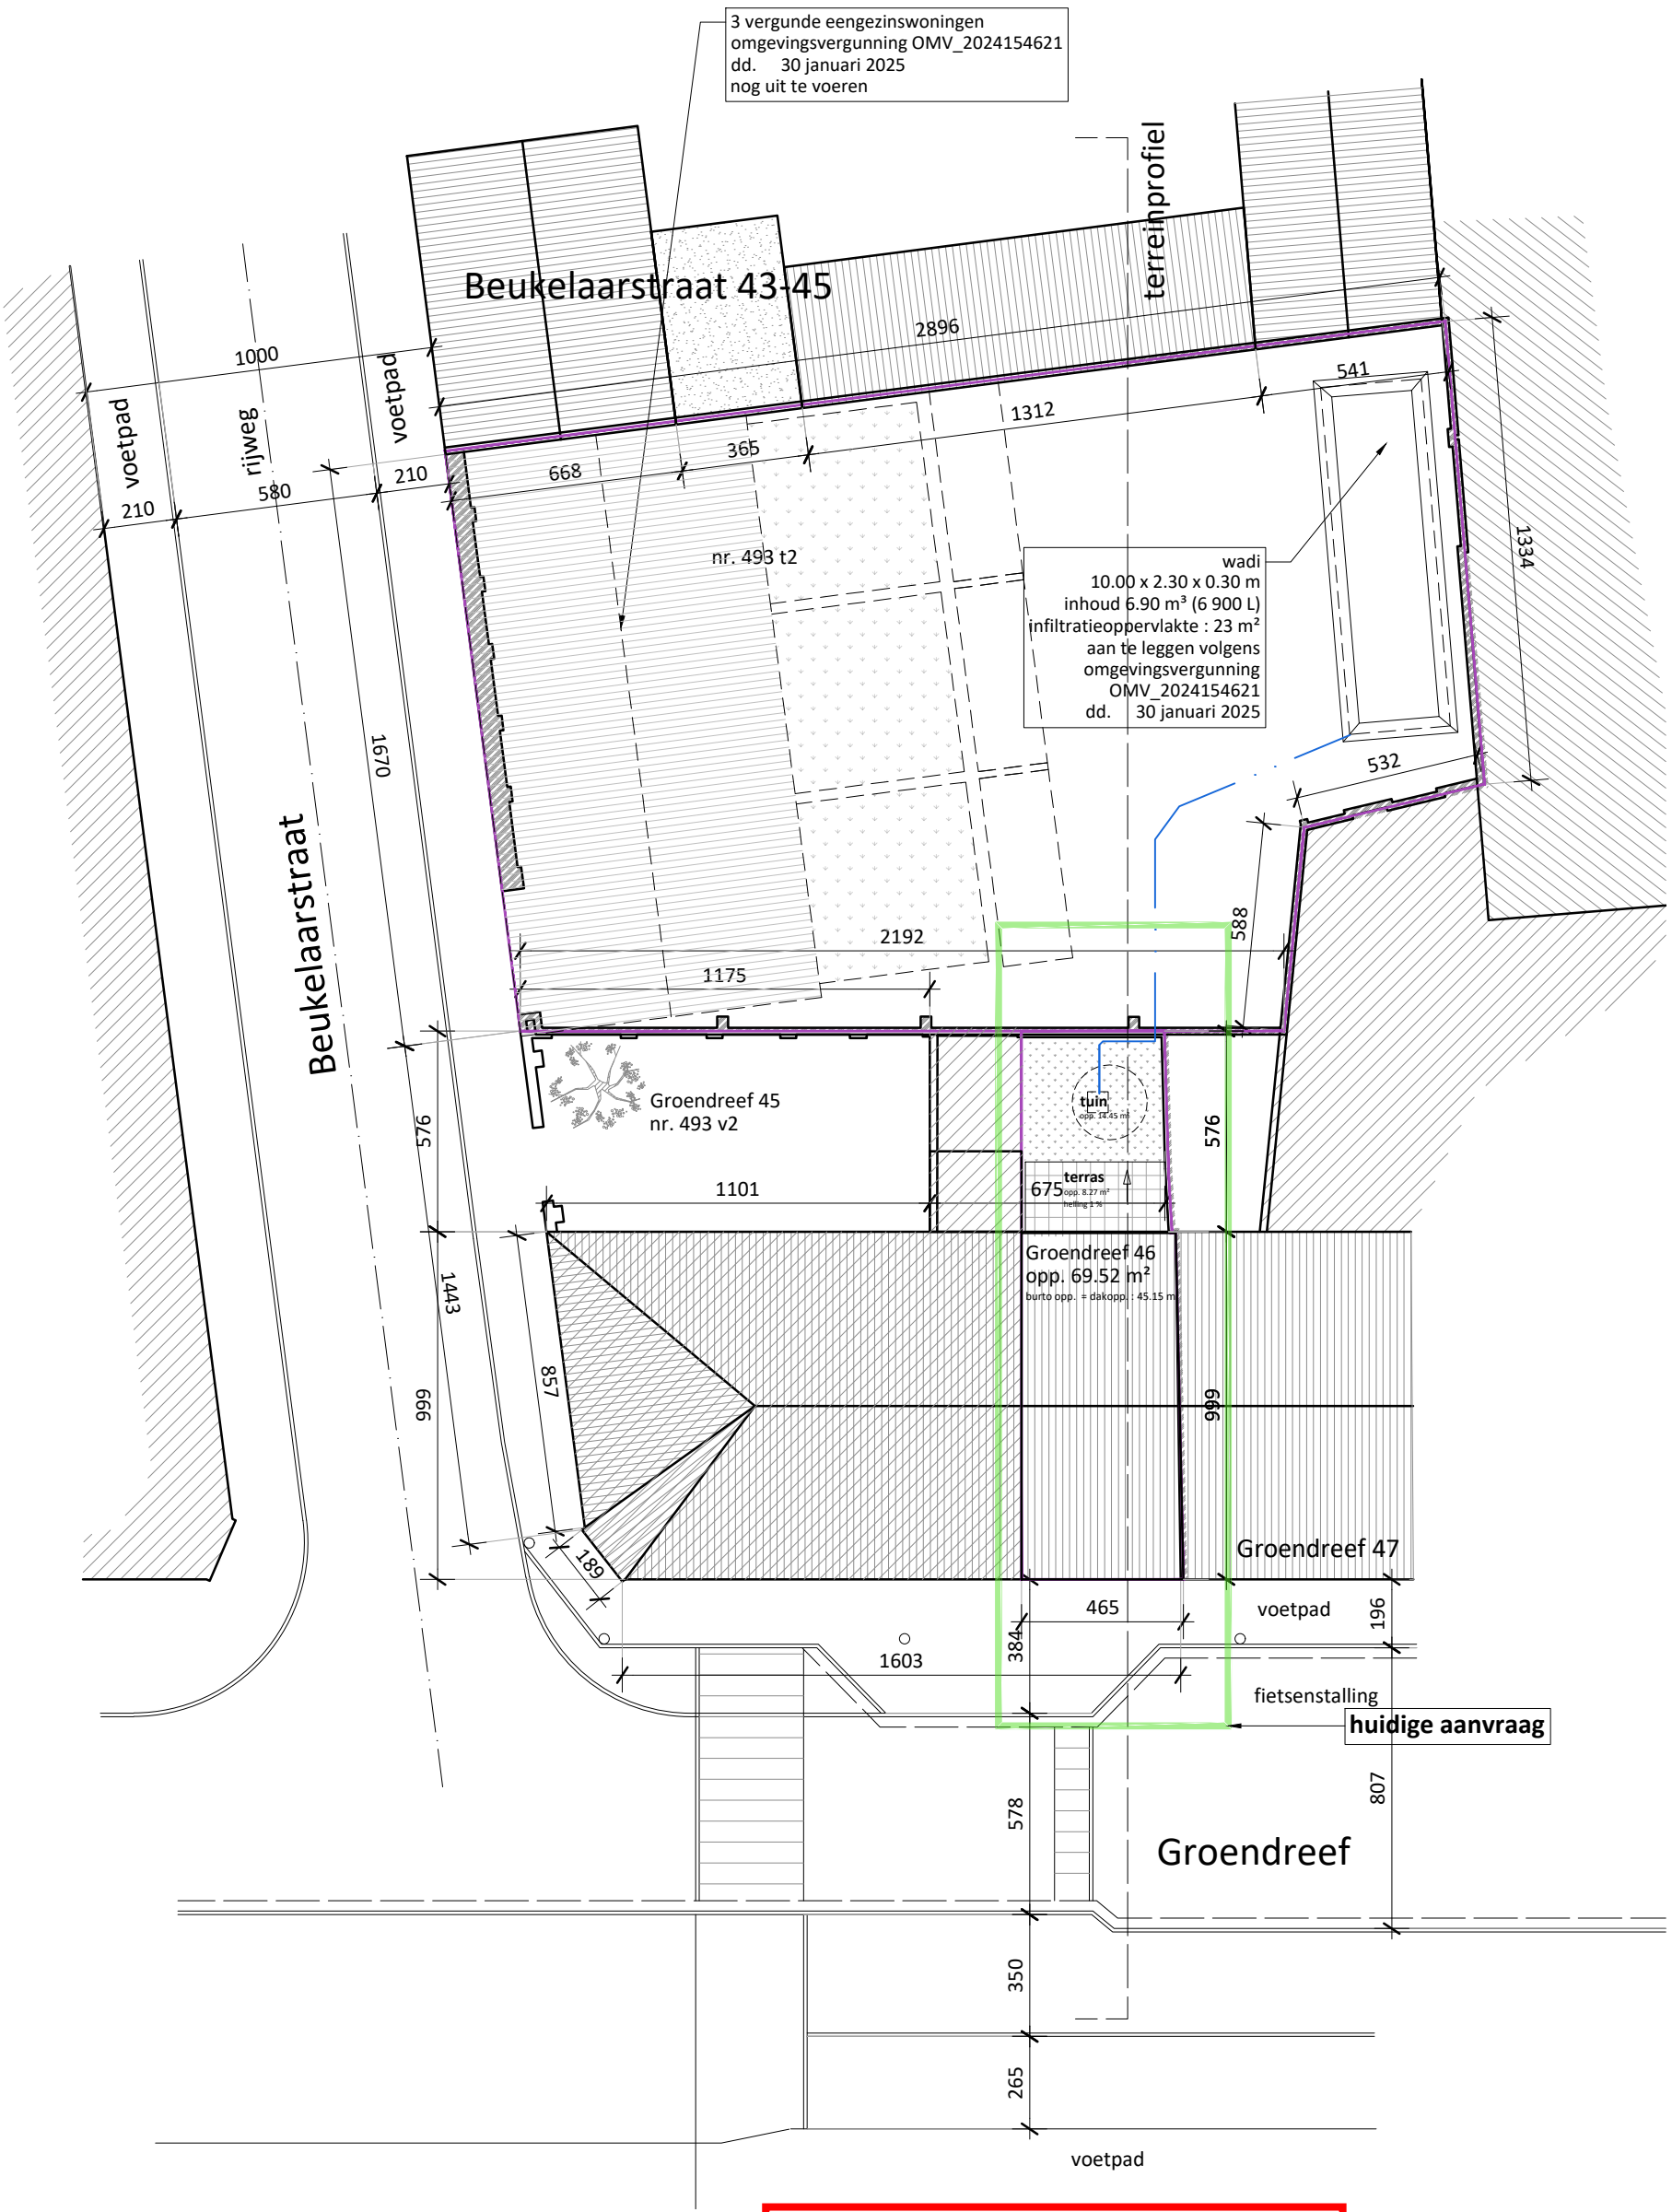

ZIE BIJZONDERE VOORWAARDE(N)

project	omschrijving	bestandsnaam		
Groendreef 46 De Vair NV	INPLANTINGSPLAN nieuwe toestand = bestaande toestand	BA_Groendreef 46_I_N_03_inplantingsplan NT.pdf	schaal 1/200 blad 3/31	De Muynck - Vertongen Architecten Leernsesteenweg 241A 9800 Deinze 09 282 73 95

0 2 4 6 8 10m