


# inplantingsplan

nieuwe toestand  
totale oppervlakte ± 776 m²  
1/200

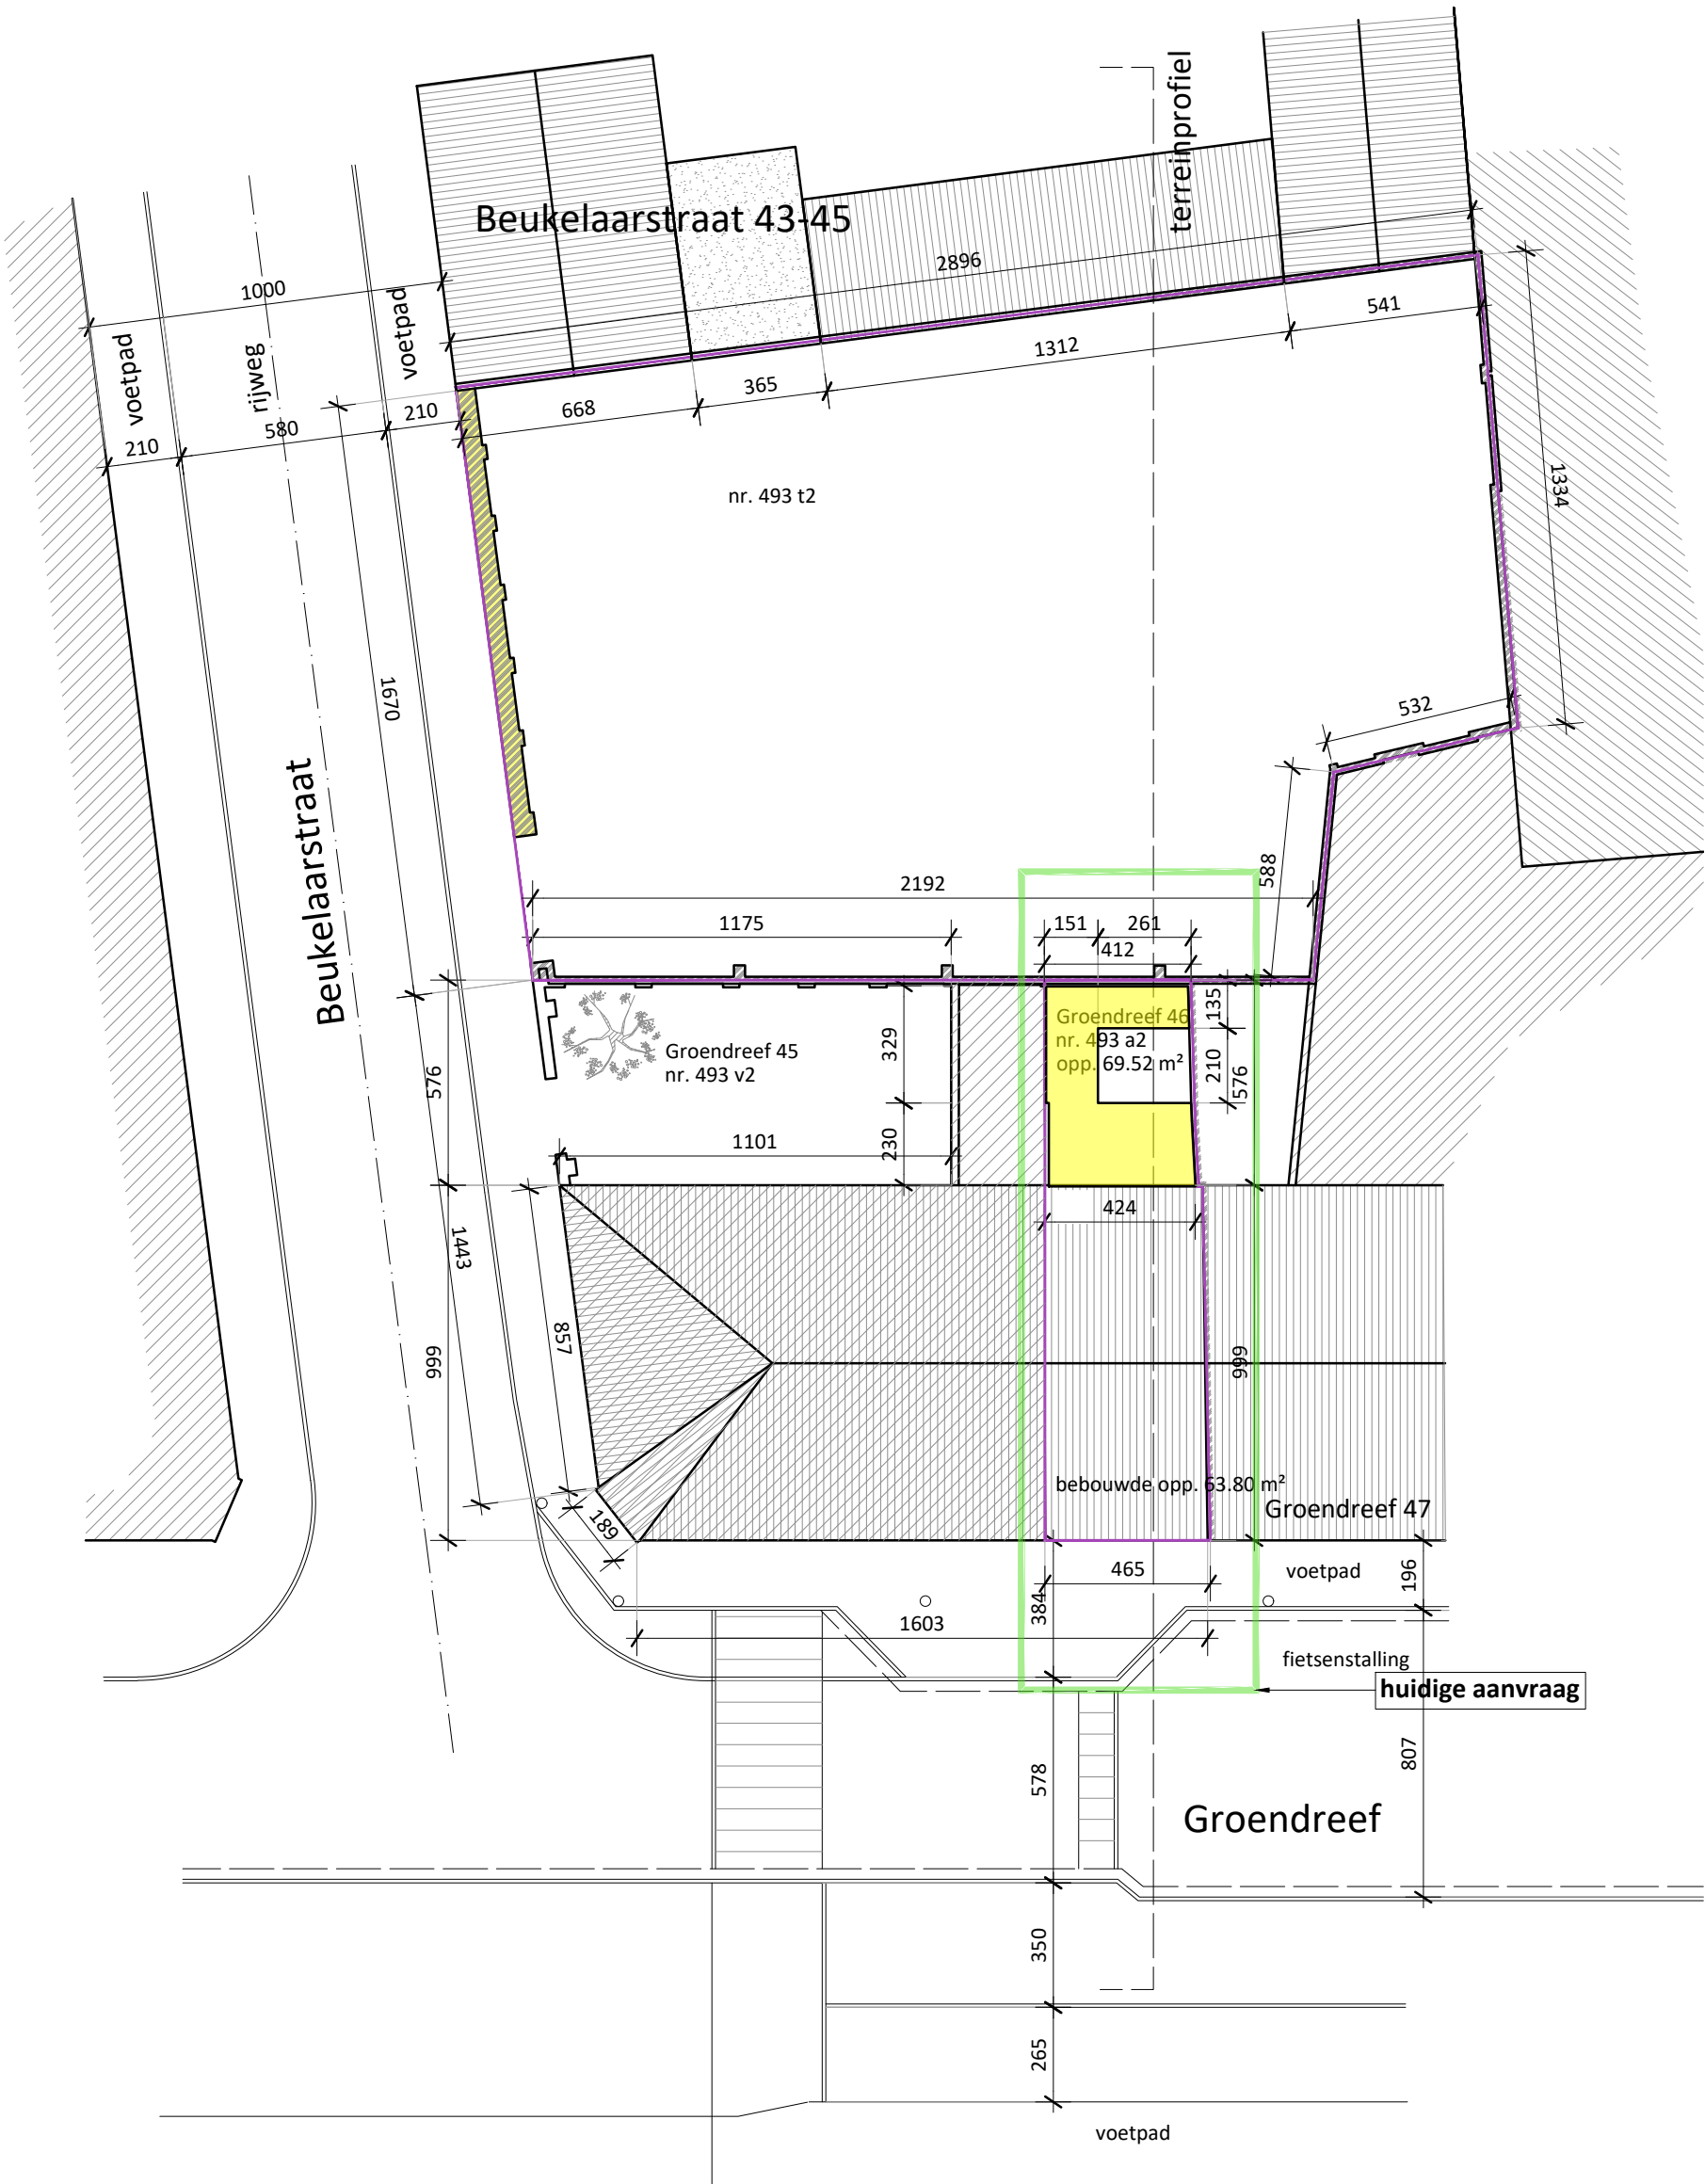

af te breken