


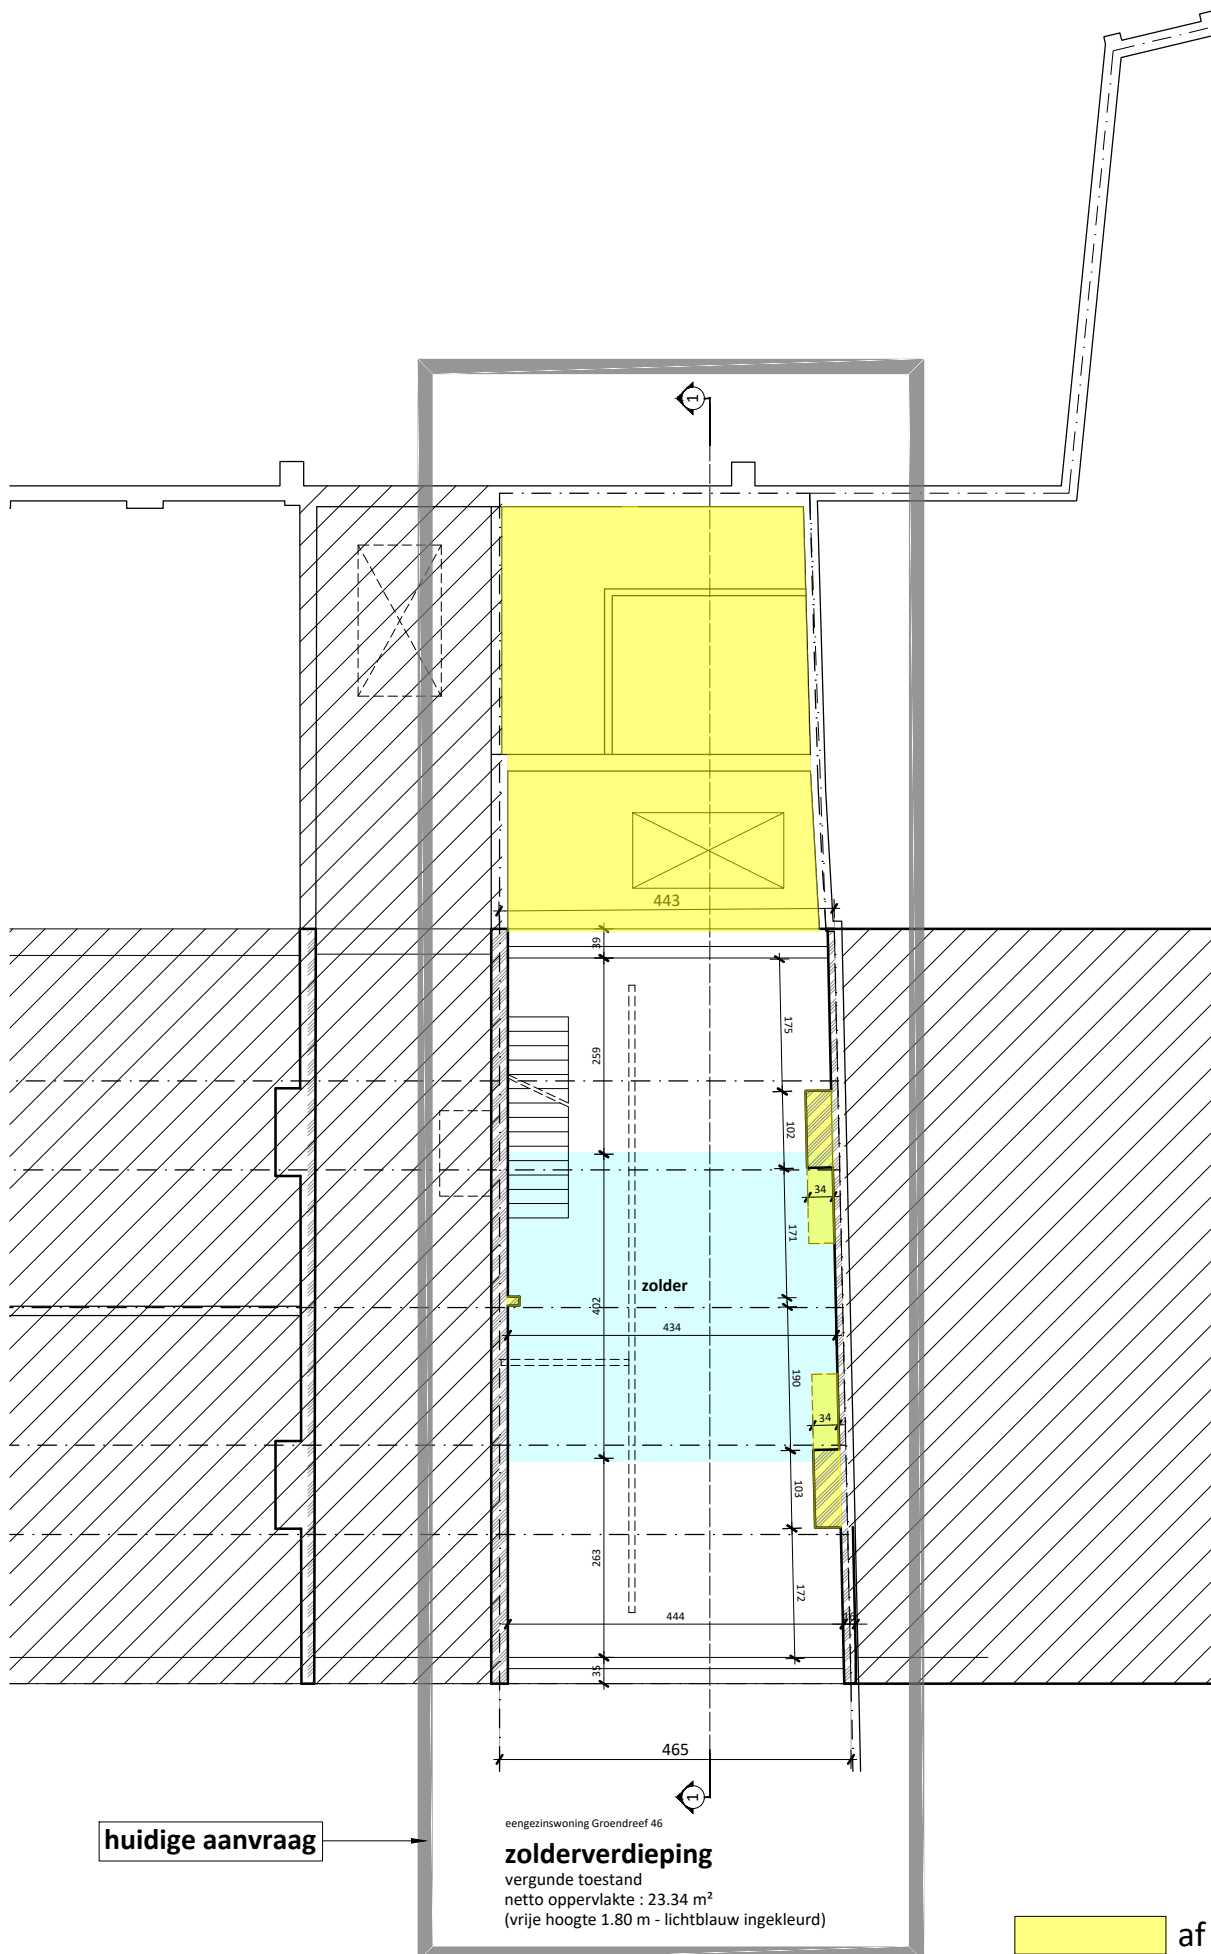

project

omschrijving

bestandsnaam

Groendreef 46
De Vair NV

ZOLDERVERDIEPING
vergunde toestand

BA_Groendreef 46_P_V_05_zolderverdieping VT.pdf

schaal
blad 11/31

0 1 2 3 4 5m

De Muynck - Vertongen Architecten
 Leermissteenweg 241A
 9800 Deinze
 09 282 73 95

