


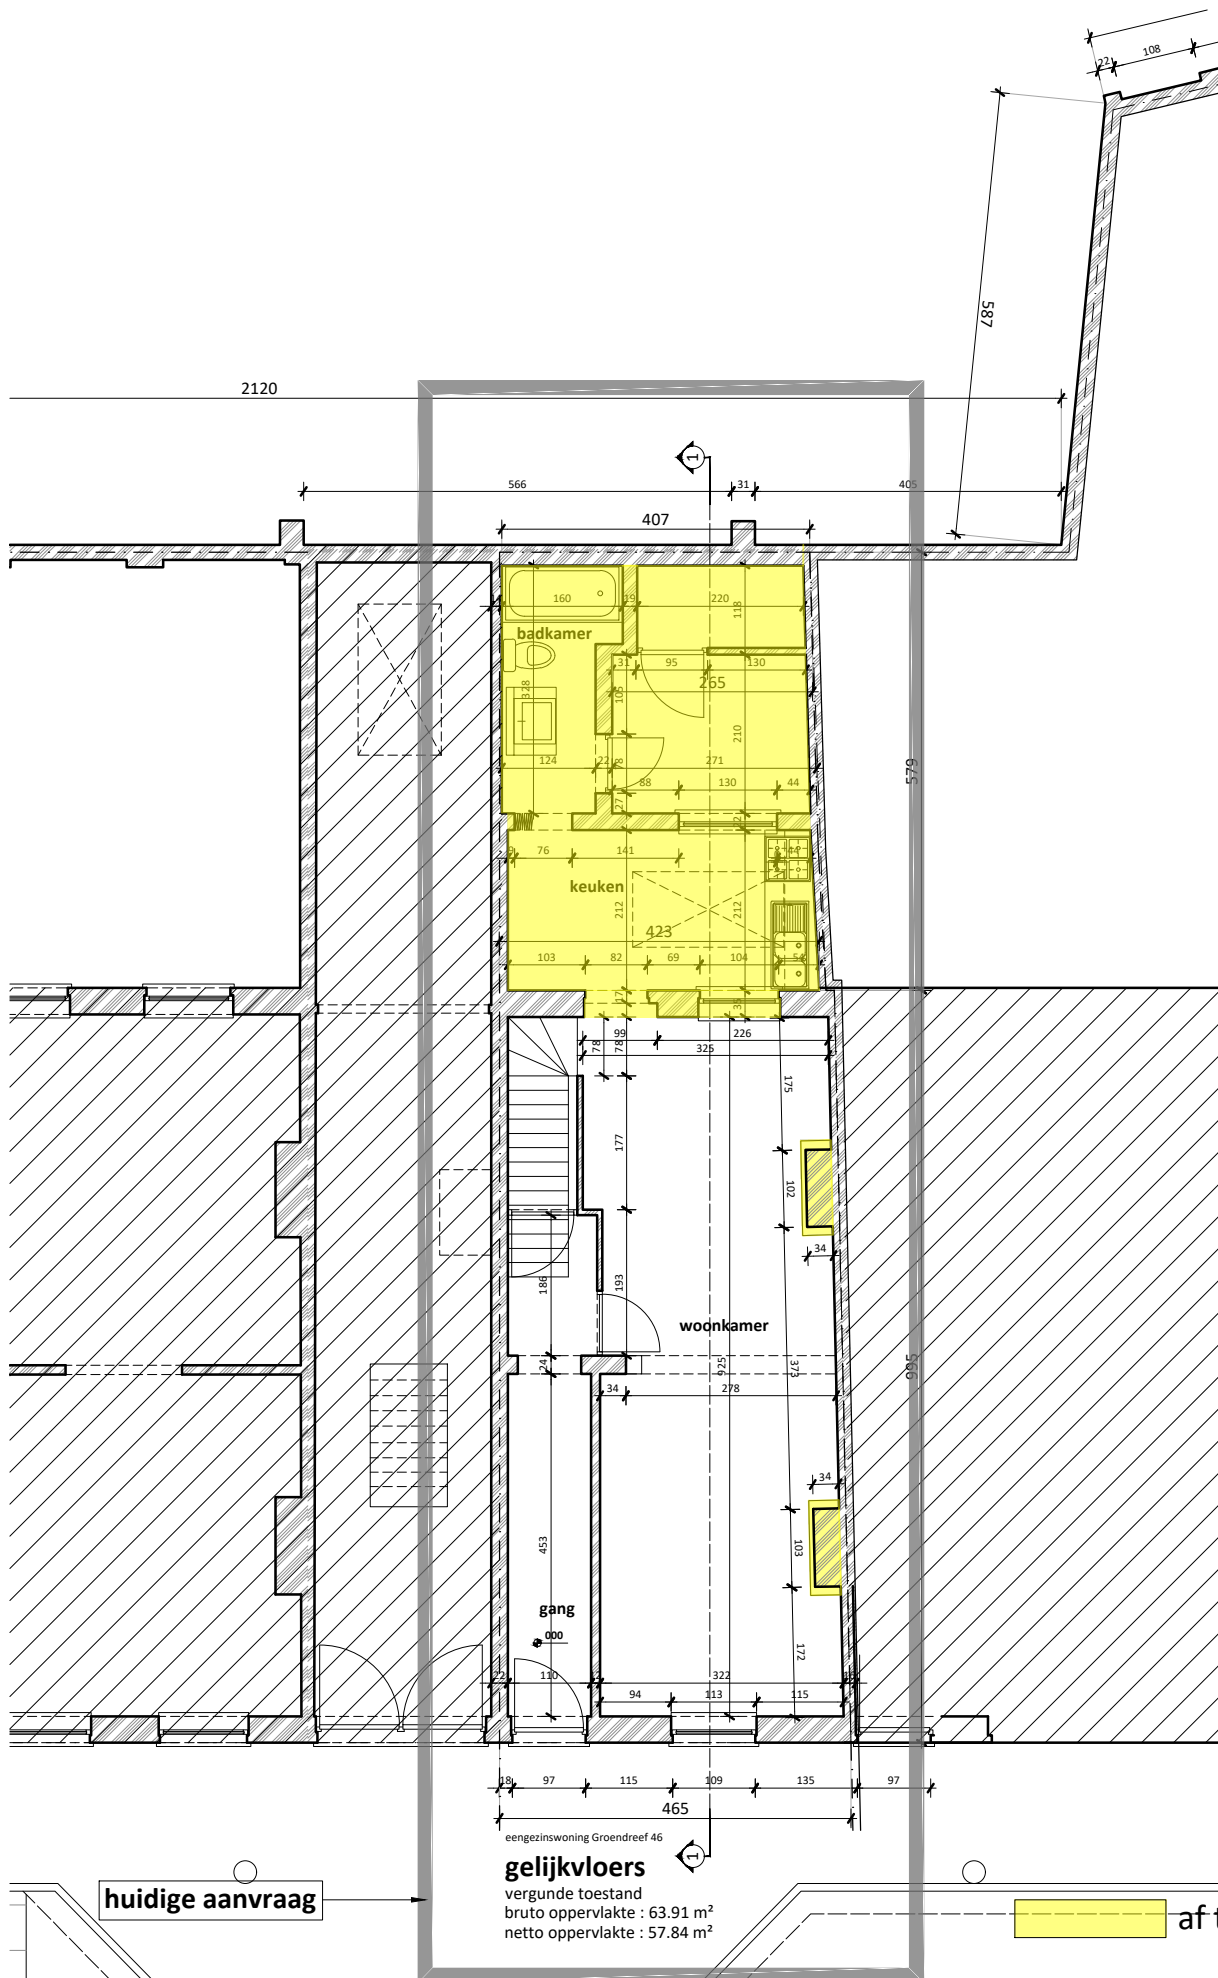

huidige aanvraag

project

omschrijving

bestandsnaam

Groendreef 46
De Vair NV

GRONDPLAN
vergunde toestand

BA_Groendreef 46_P_V_02_grondplan VT.pdf

schaal 1/100
blad 8/31

De Muynck - Vertongen Architecten
Leermissesteenweg 241A
9800 Deinze
09 282 73 95

