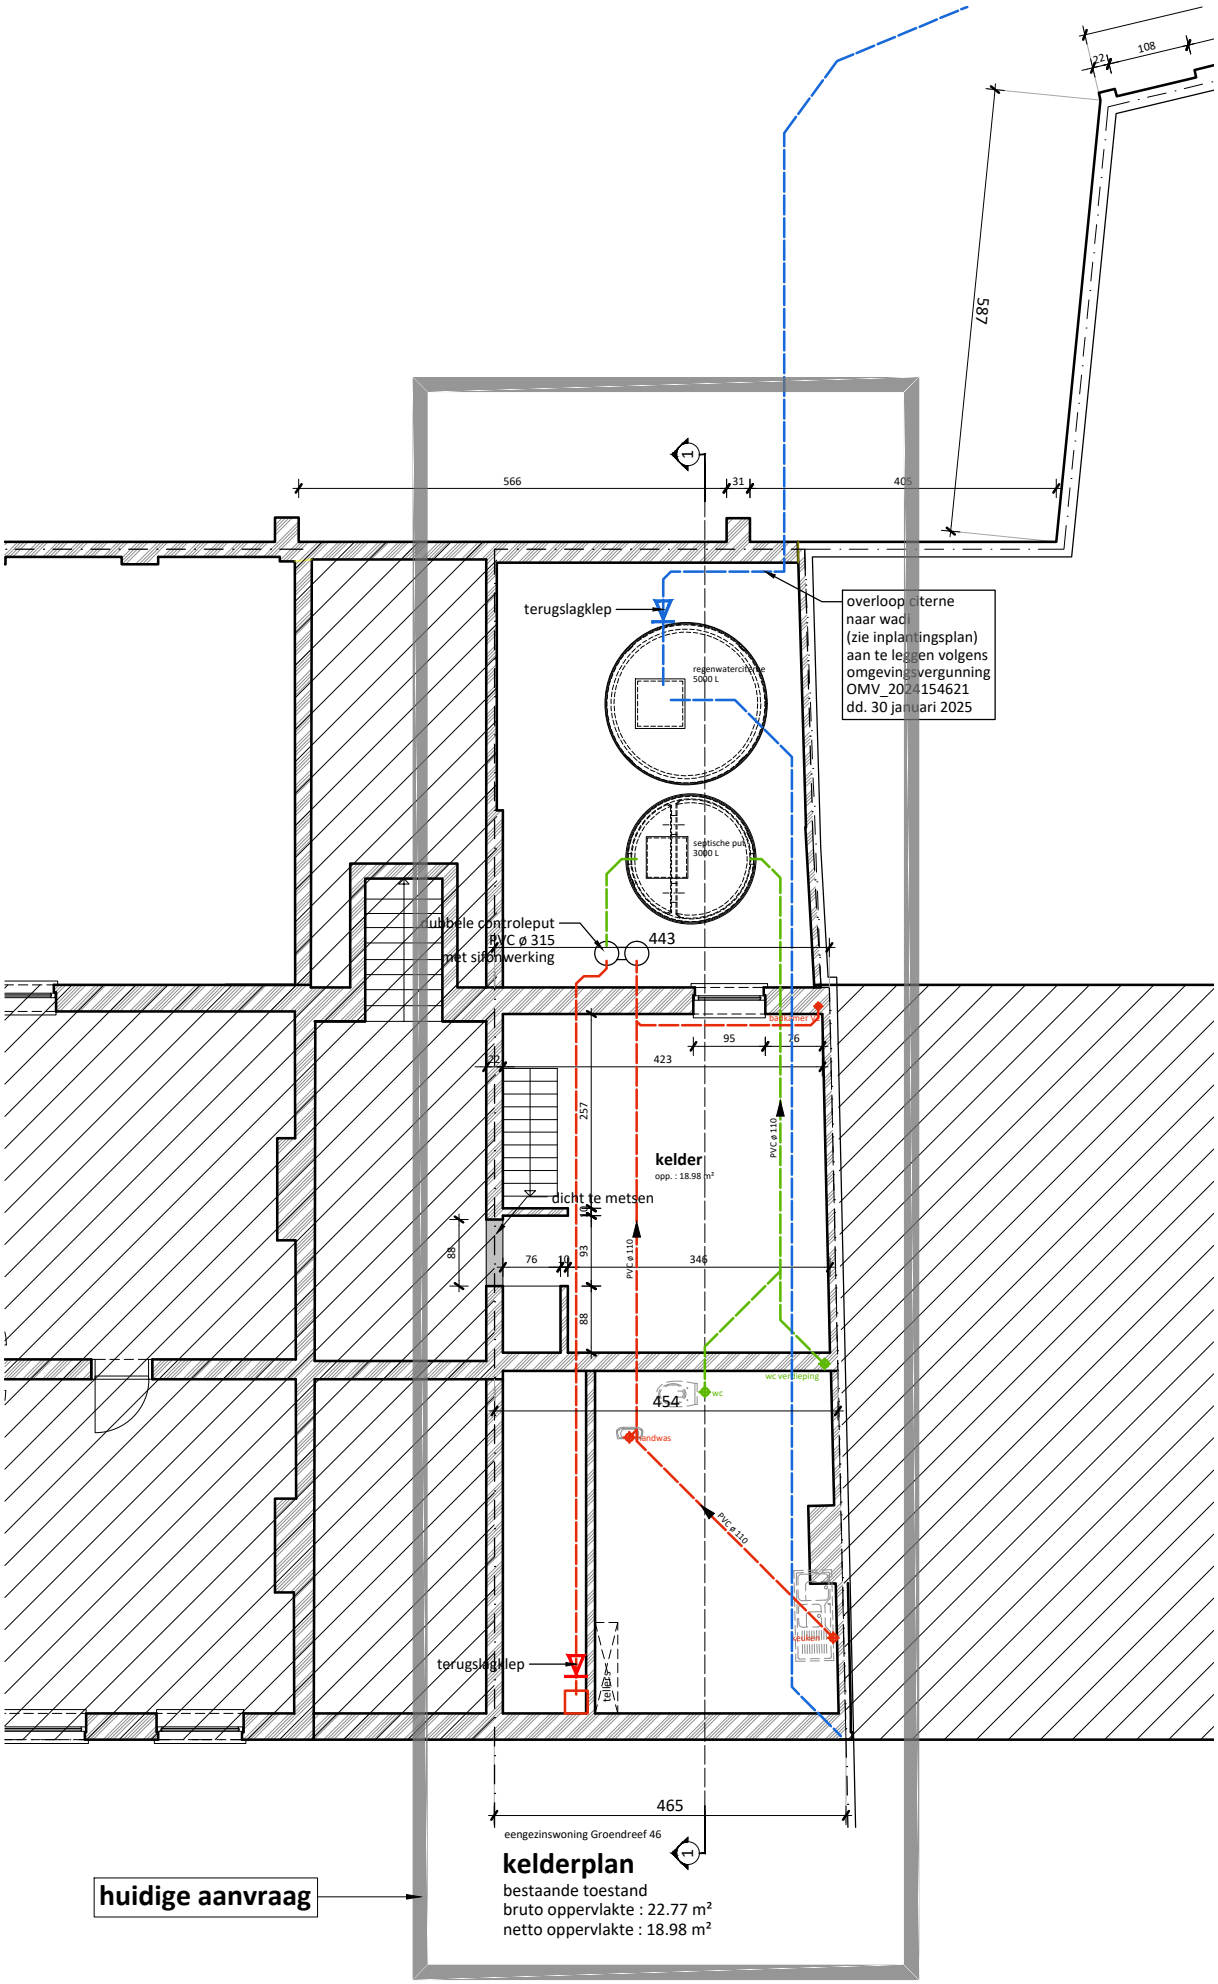

project	omschrijving	bestandsnaam			
Groendreef 46 De Vair NV	KELDERPLAN bestaande toestand	BA_Groendreef 46_P_B_06_kelderplan BT.pdf	schaal blad	1/100 15/31	De Muynck - Vertongen Architecten Leernsesteenweg 241A 9800 Deinze 09 282 73 95

0 1 2 3 4 5m

DE MUYNCK ARCHITECTEN