


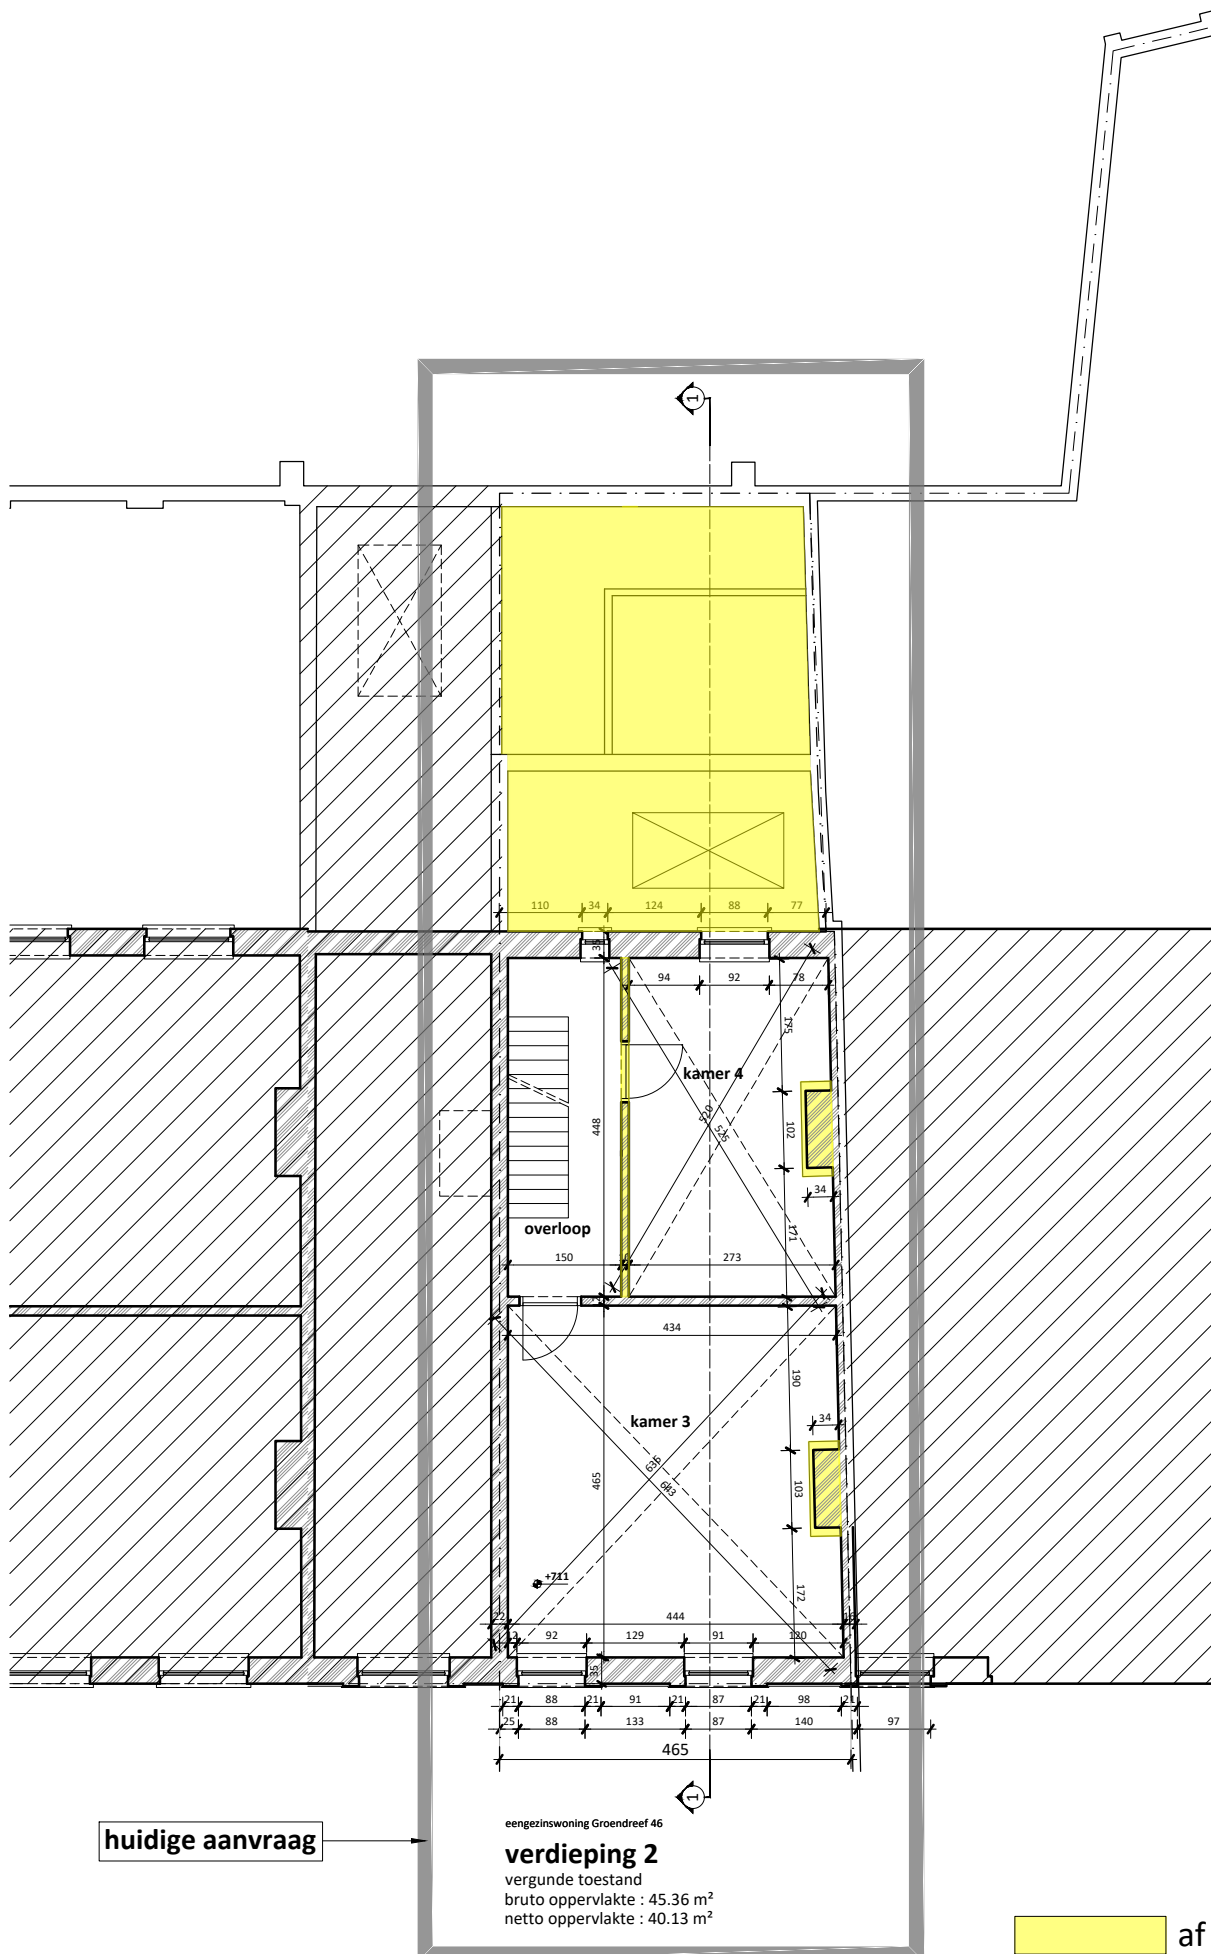

project

Groendreef 46
De Vair NV

omschrijving

VERDIEPING 2
vergunde toestand

bestandsnaam

BA_Groendreef 46_P_V_04_verdieping 2 VT.pdf

schaal
blad 10/31

0 1 2 3 4 5m

De Muynck - Vertongen Architecten
Leernissesteenweg 241A
9800 Deinze
09 282 73 95

