


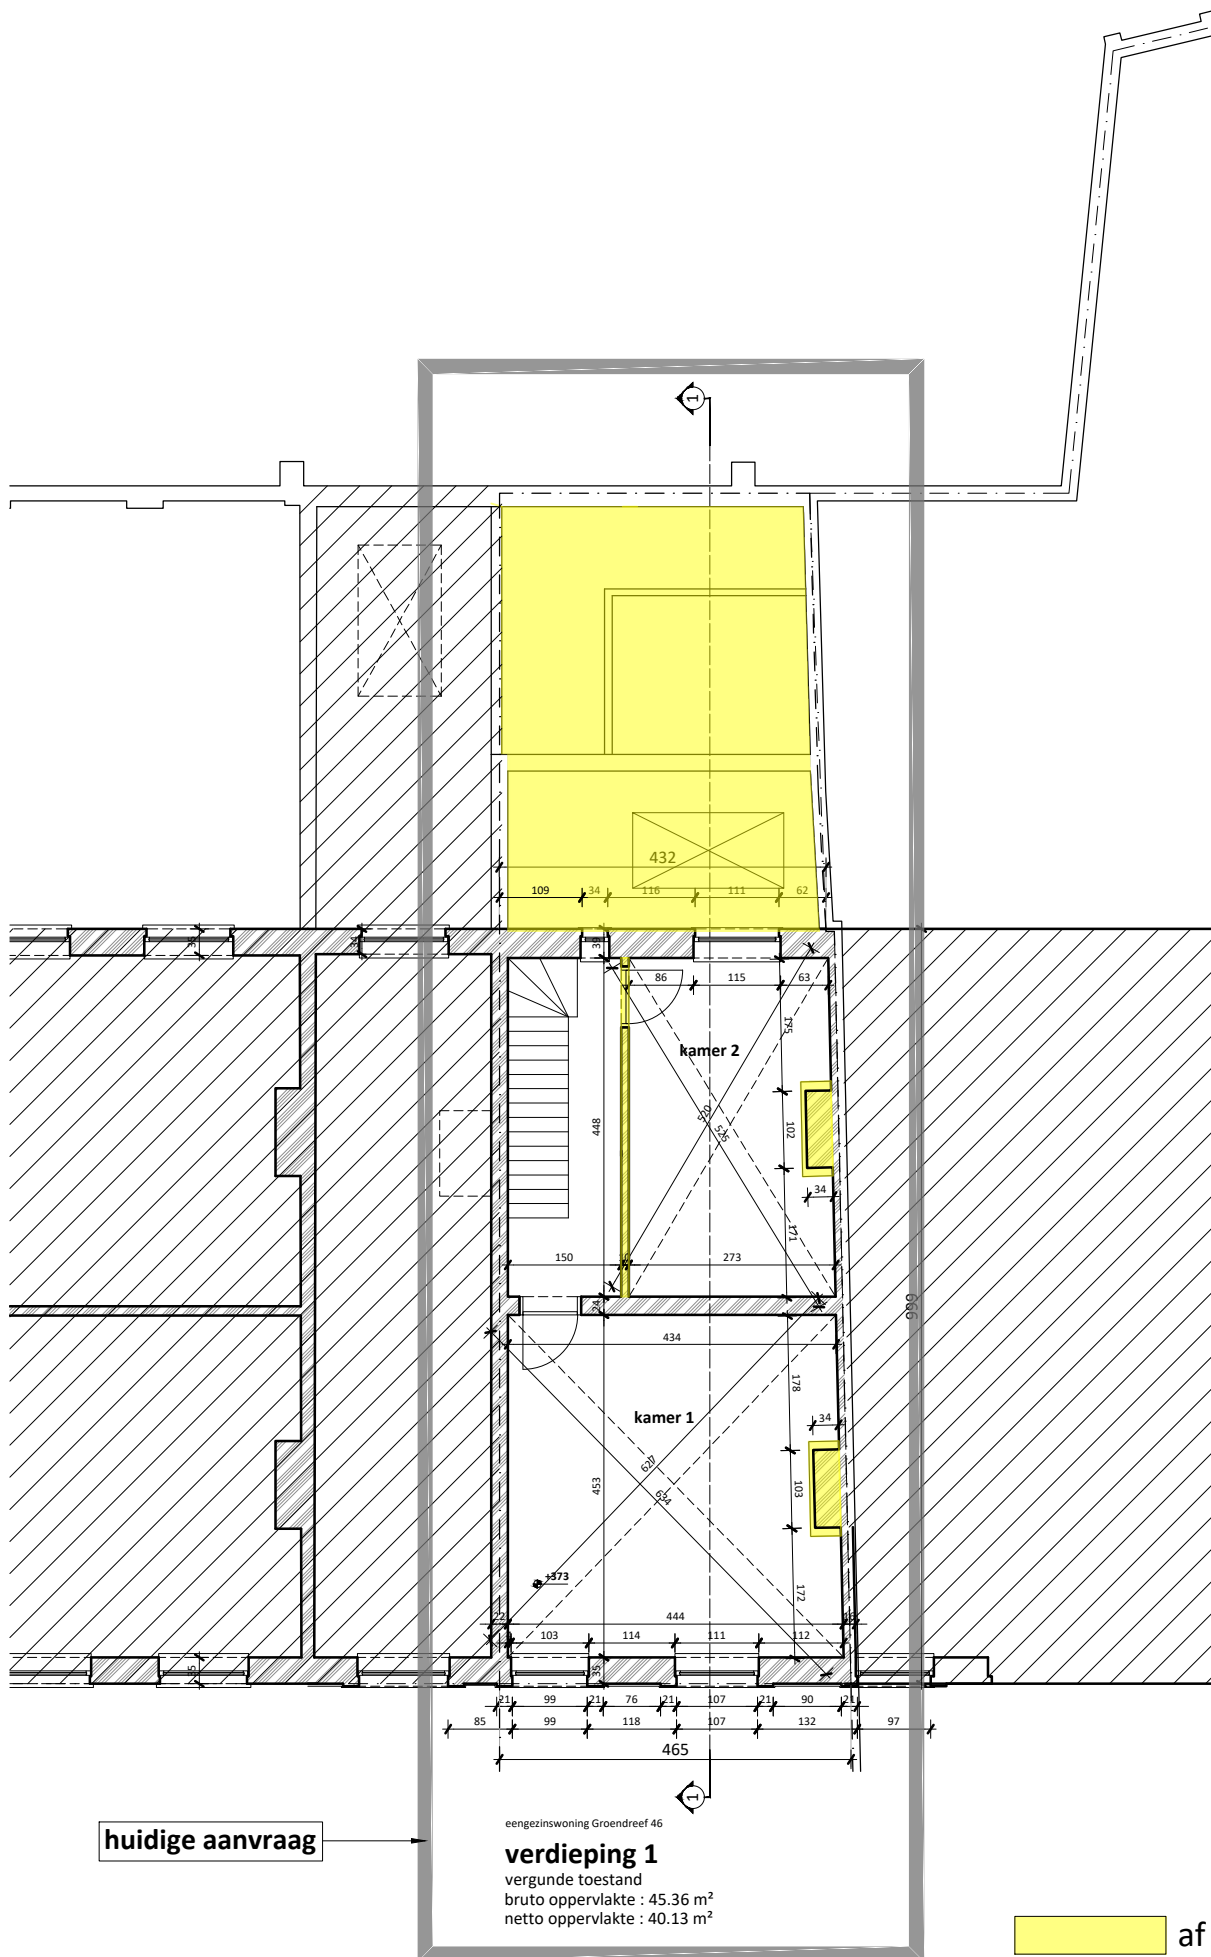

project

omschrijving

bestandsnaam

Groendreef 46
De Vair NV

VERDIEPING 1
vergunde toestand

BA_Groendreef 46_P_V_03_verdieping 1 VT.pdf

schaal
blad 1/100
9/31

De Muynck - Vertongen Architecten
 Leermissteenweg 241A
 9800 Deinze
 09 282 73 95

