


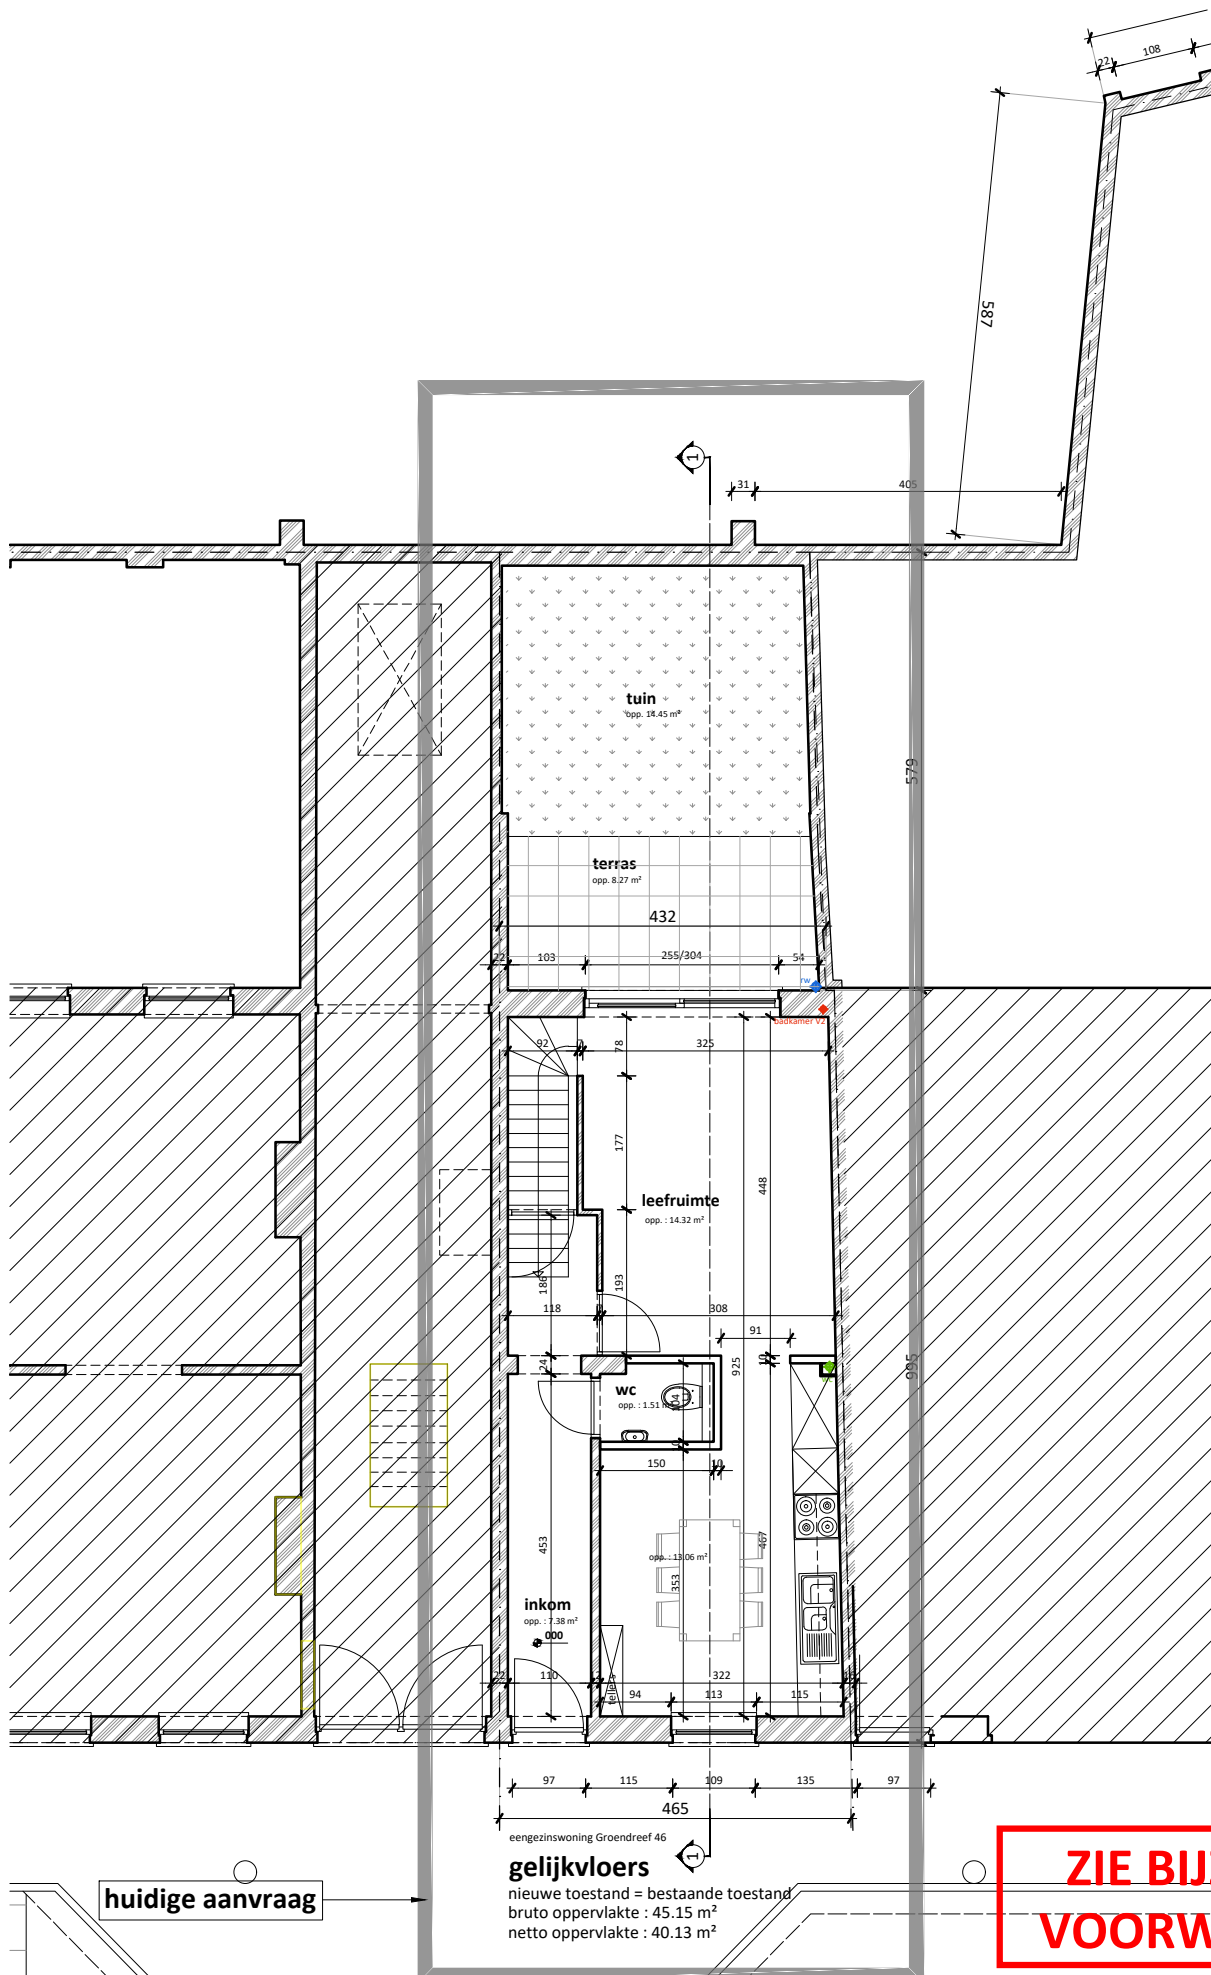

**ZIE BIJZONDERE
VOORWAARDE(N)**

project omschrijving bestandsnaam

Groendreef 46
De Vair NV

GRONDPLAN
nieuwe toestand = bestaande toestand

BA_Groendreef 46_P_N_12_grondplan NT.pdf

schaal 1/100
blad 24/31

De Muynck - Vertongen Architecten
Leernissesteenweg 241A
9800 Deinze
09 282 73 95

