


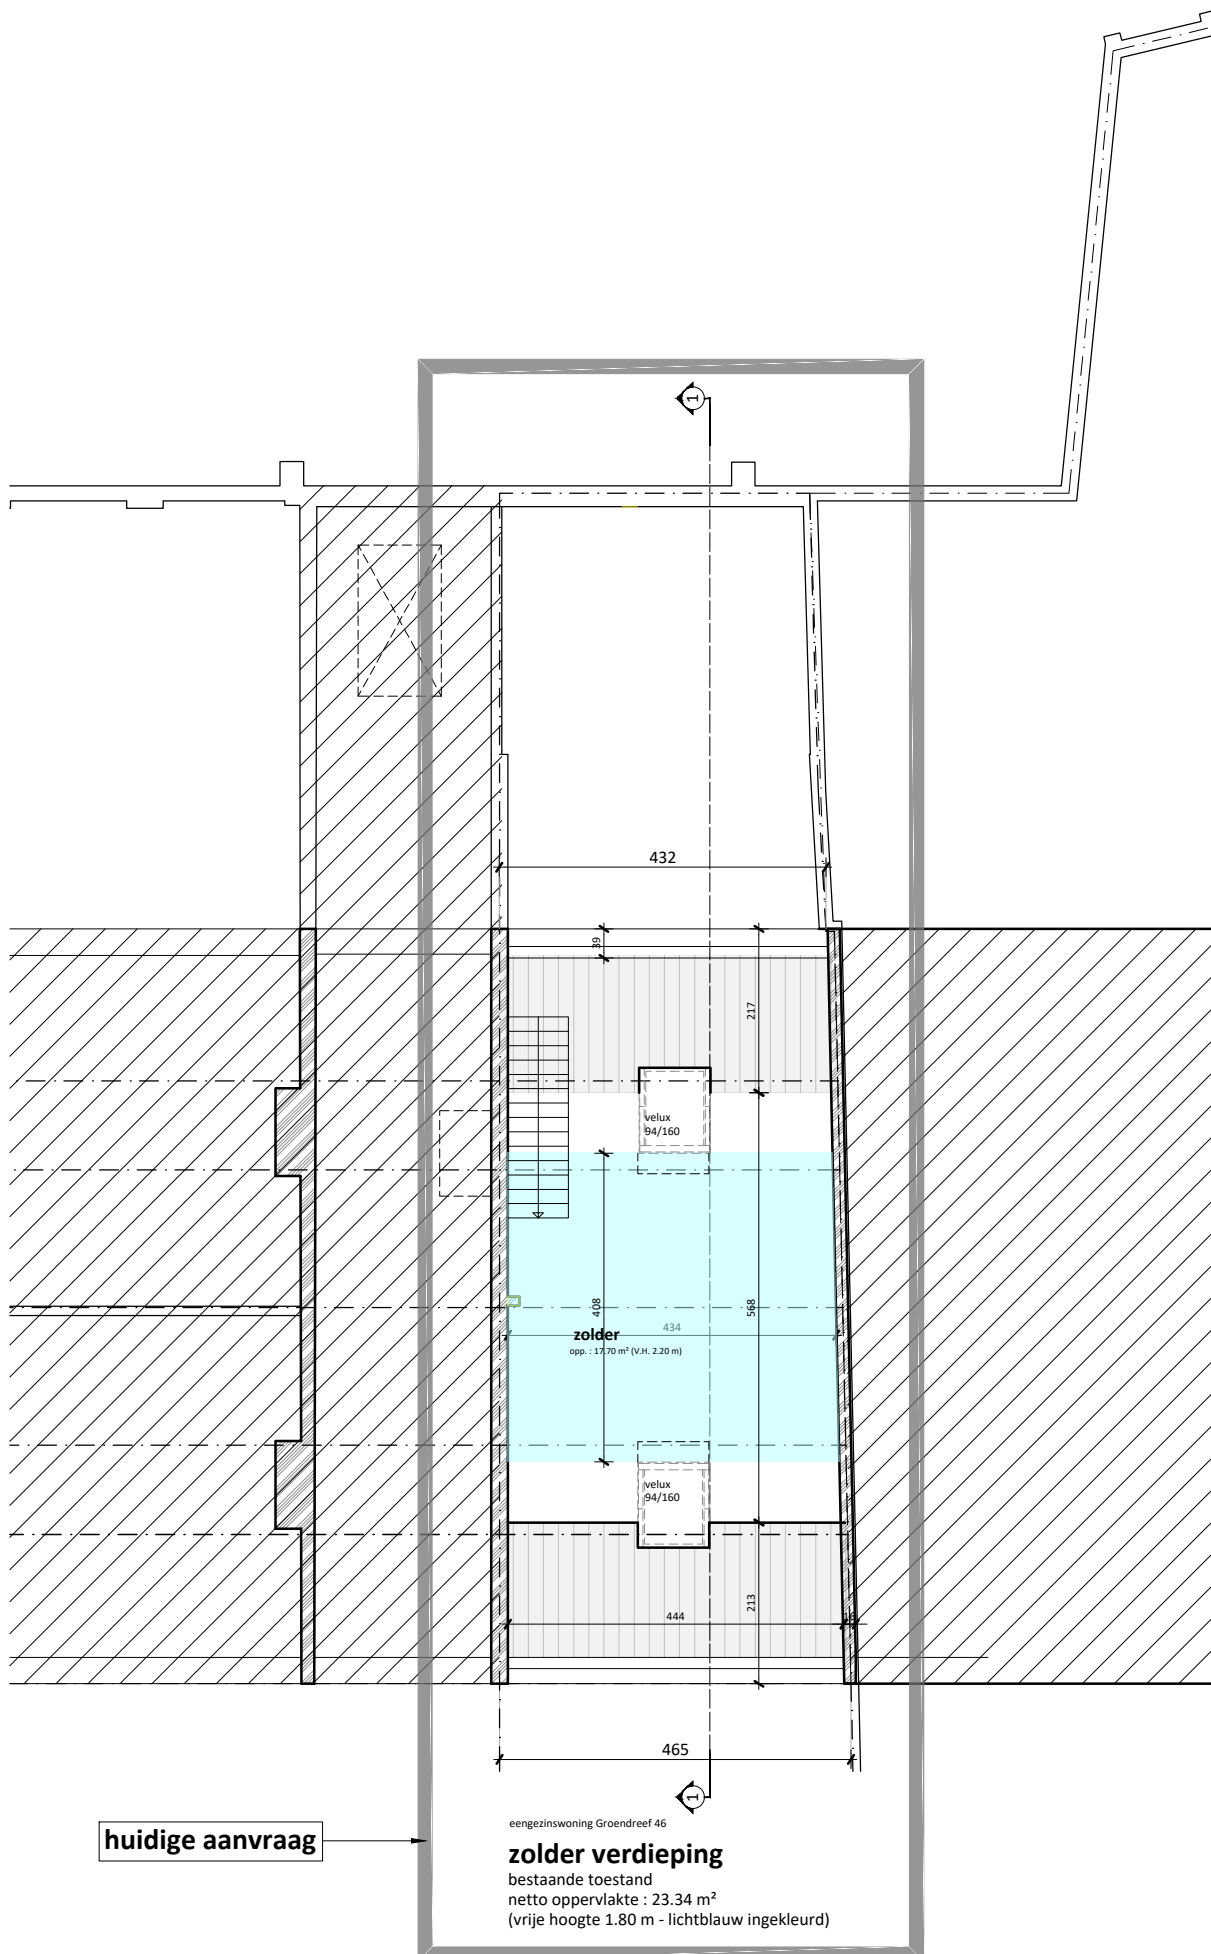

project

omschrijving

bestandsnaam

Groendreef 46
De Vair NV

ZOLDERVERDIEPING
bestaande toestand

BA_Groendreef 46_P_B_10_zolderverdieping BT.pdf

schaal
blad

0

1

2

3

4

5m

1/100
19/31

De Muynck - Vertongen Architecten
Leermissteenweg 241A
9800 Deinze
09 282 73 95

