


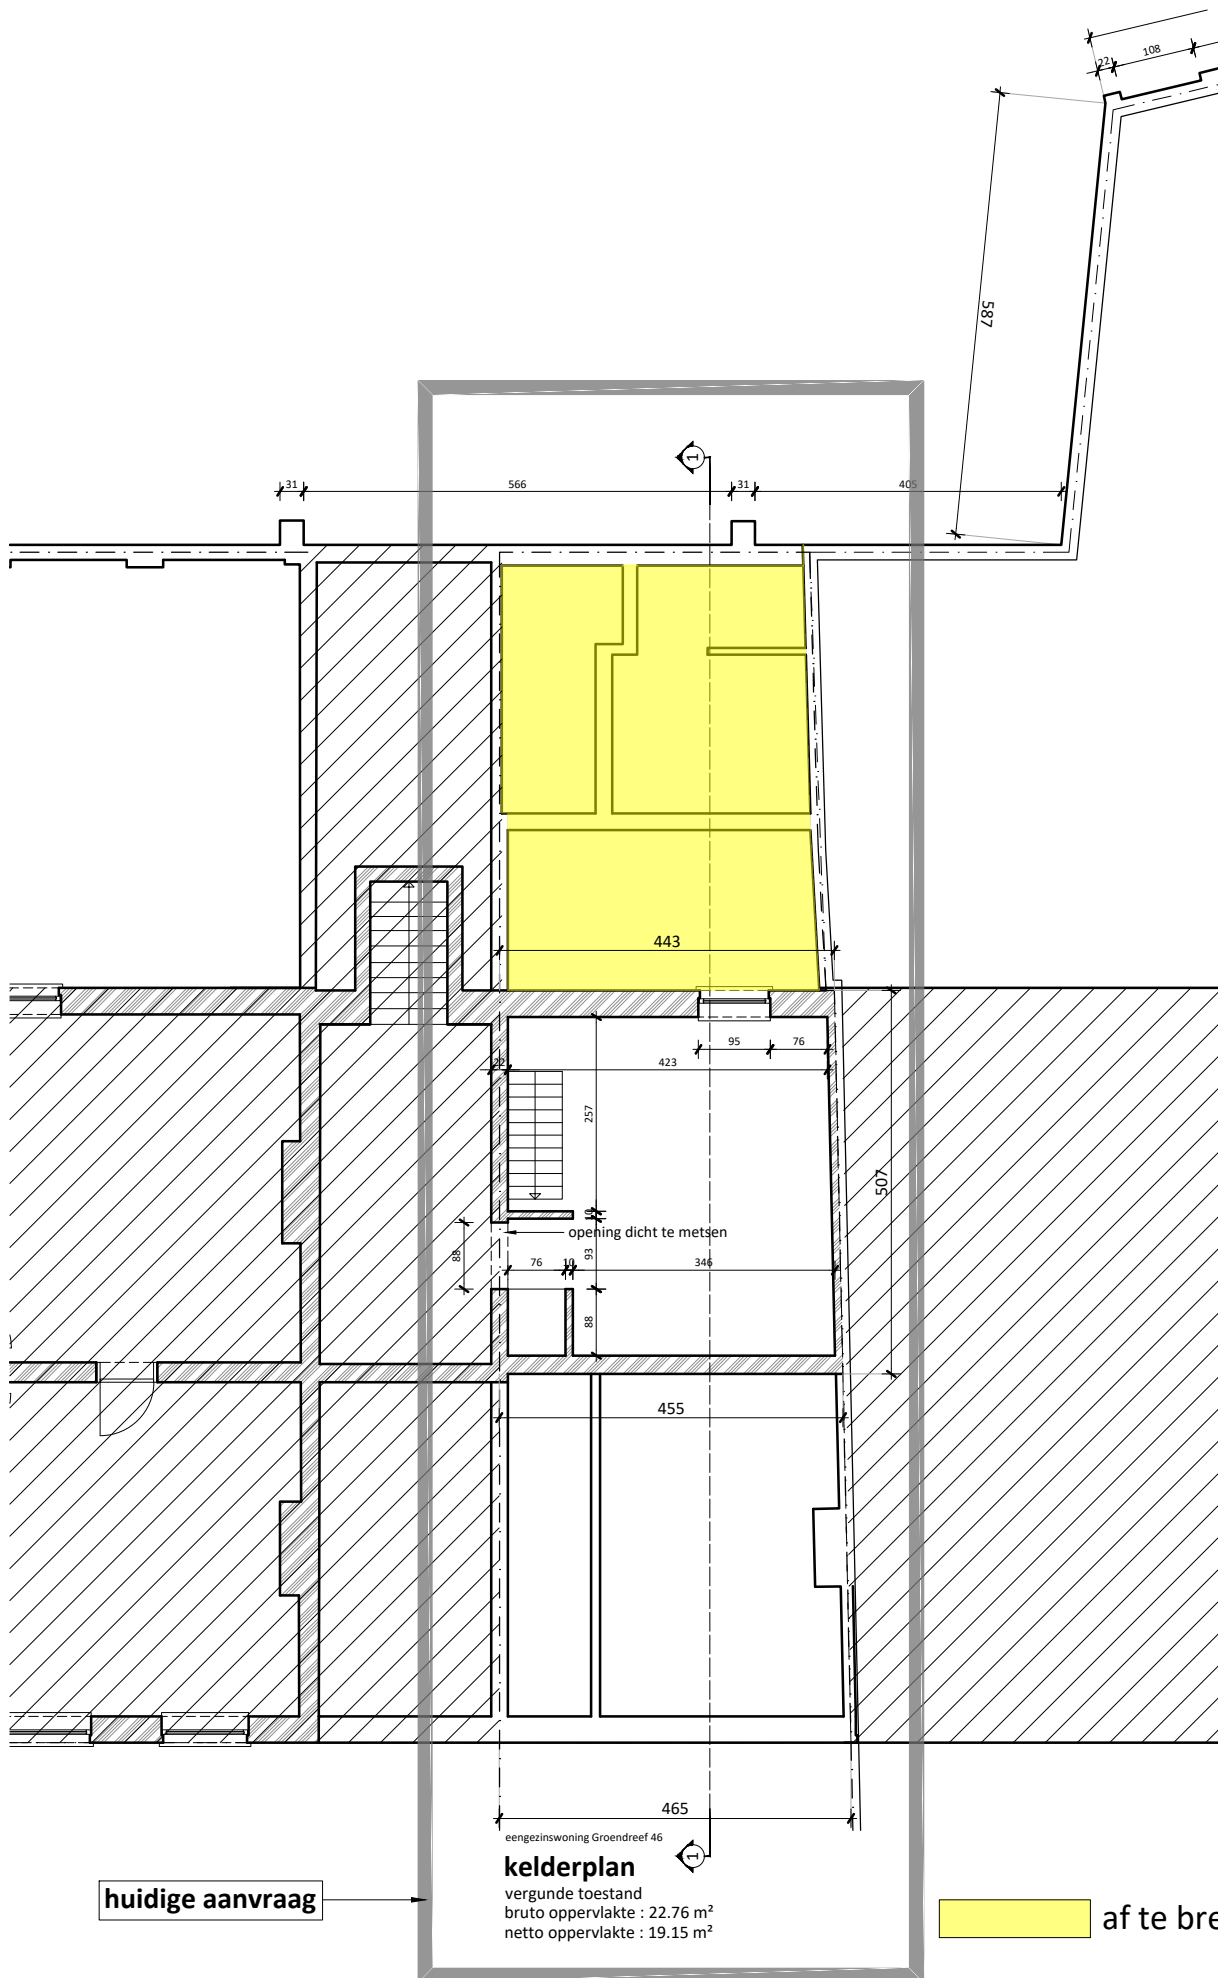

project

Groendreef 46
De Vair NV

omschrijving

KELDERPLAN
vergunde toestand

bestandsnaam

BA_Groendreef 46_P_V_01_kelderplan VT.pdf

schaal
blad 1/100
7/31

0 1 2 3 4 5m

De Muynck - Vertongen Architecten
Leernissesteenweg 241A
9800 Deinze
09 282 73 95

