


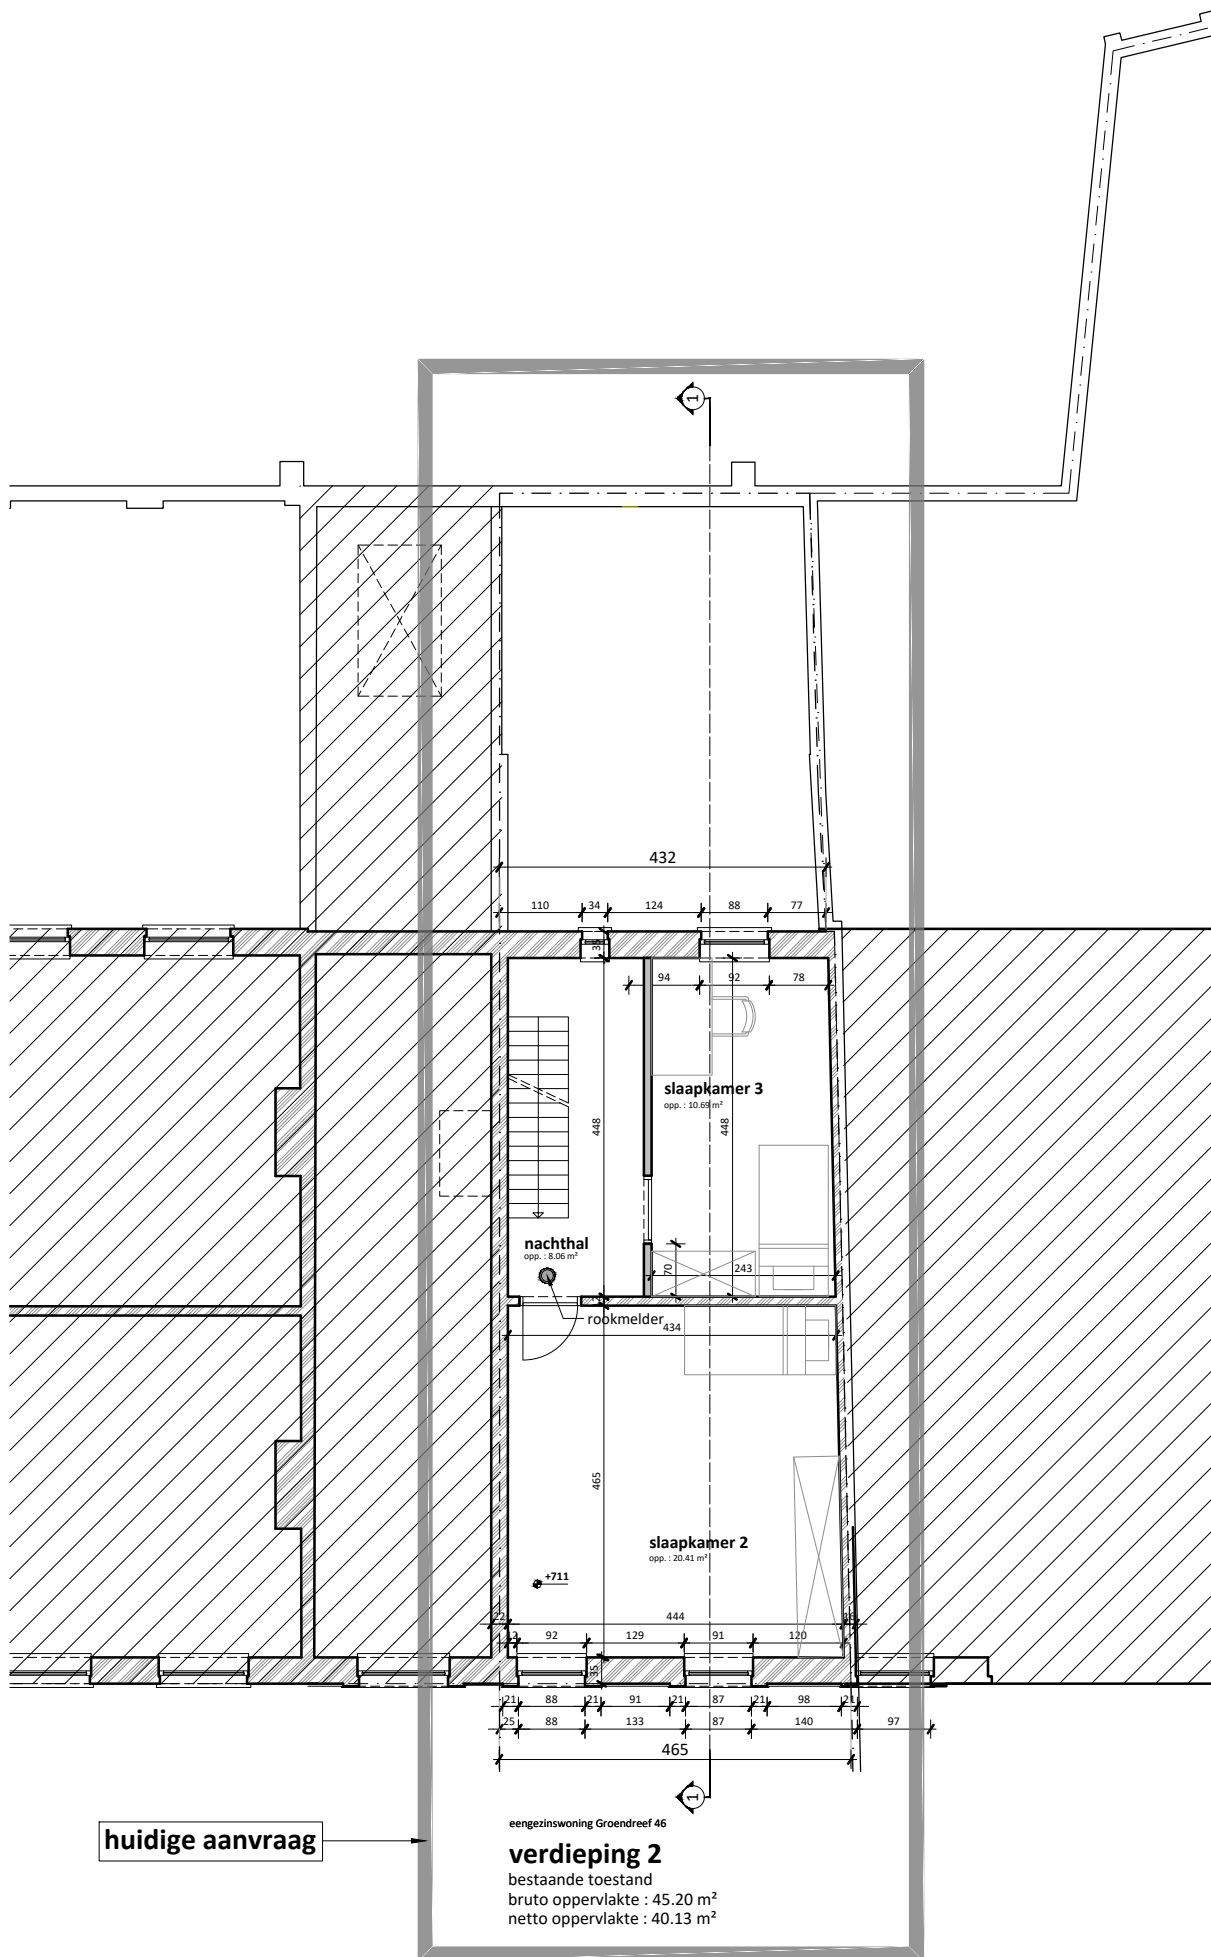

project

omschrijving

bestandsnaam

0 1 2 3 4 5m

Groendreef 46
De Vair NV

VERDIEPING 2
bestaande toestand

BA_Groendreef 46_P_B_09_verdieping 2 BT.pdf

schaal
blad 1/100
18/31

De Muynck - Vertongen Architecten
Leermissteenweg 241A
9800 Deinze
09 282 73 95

