


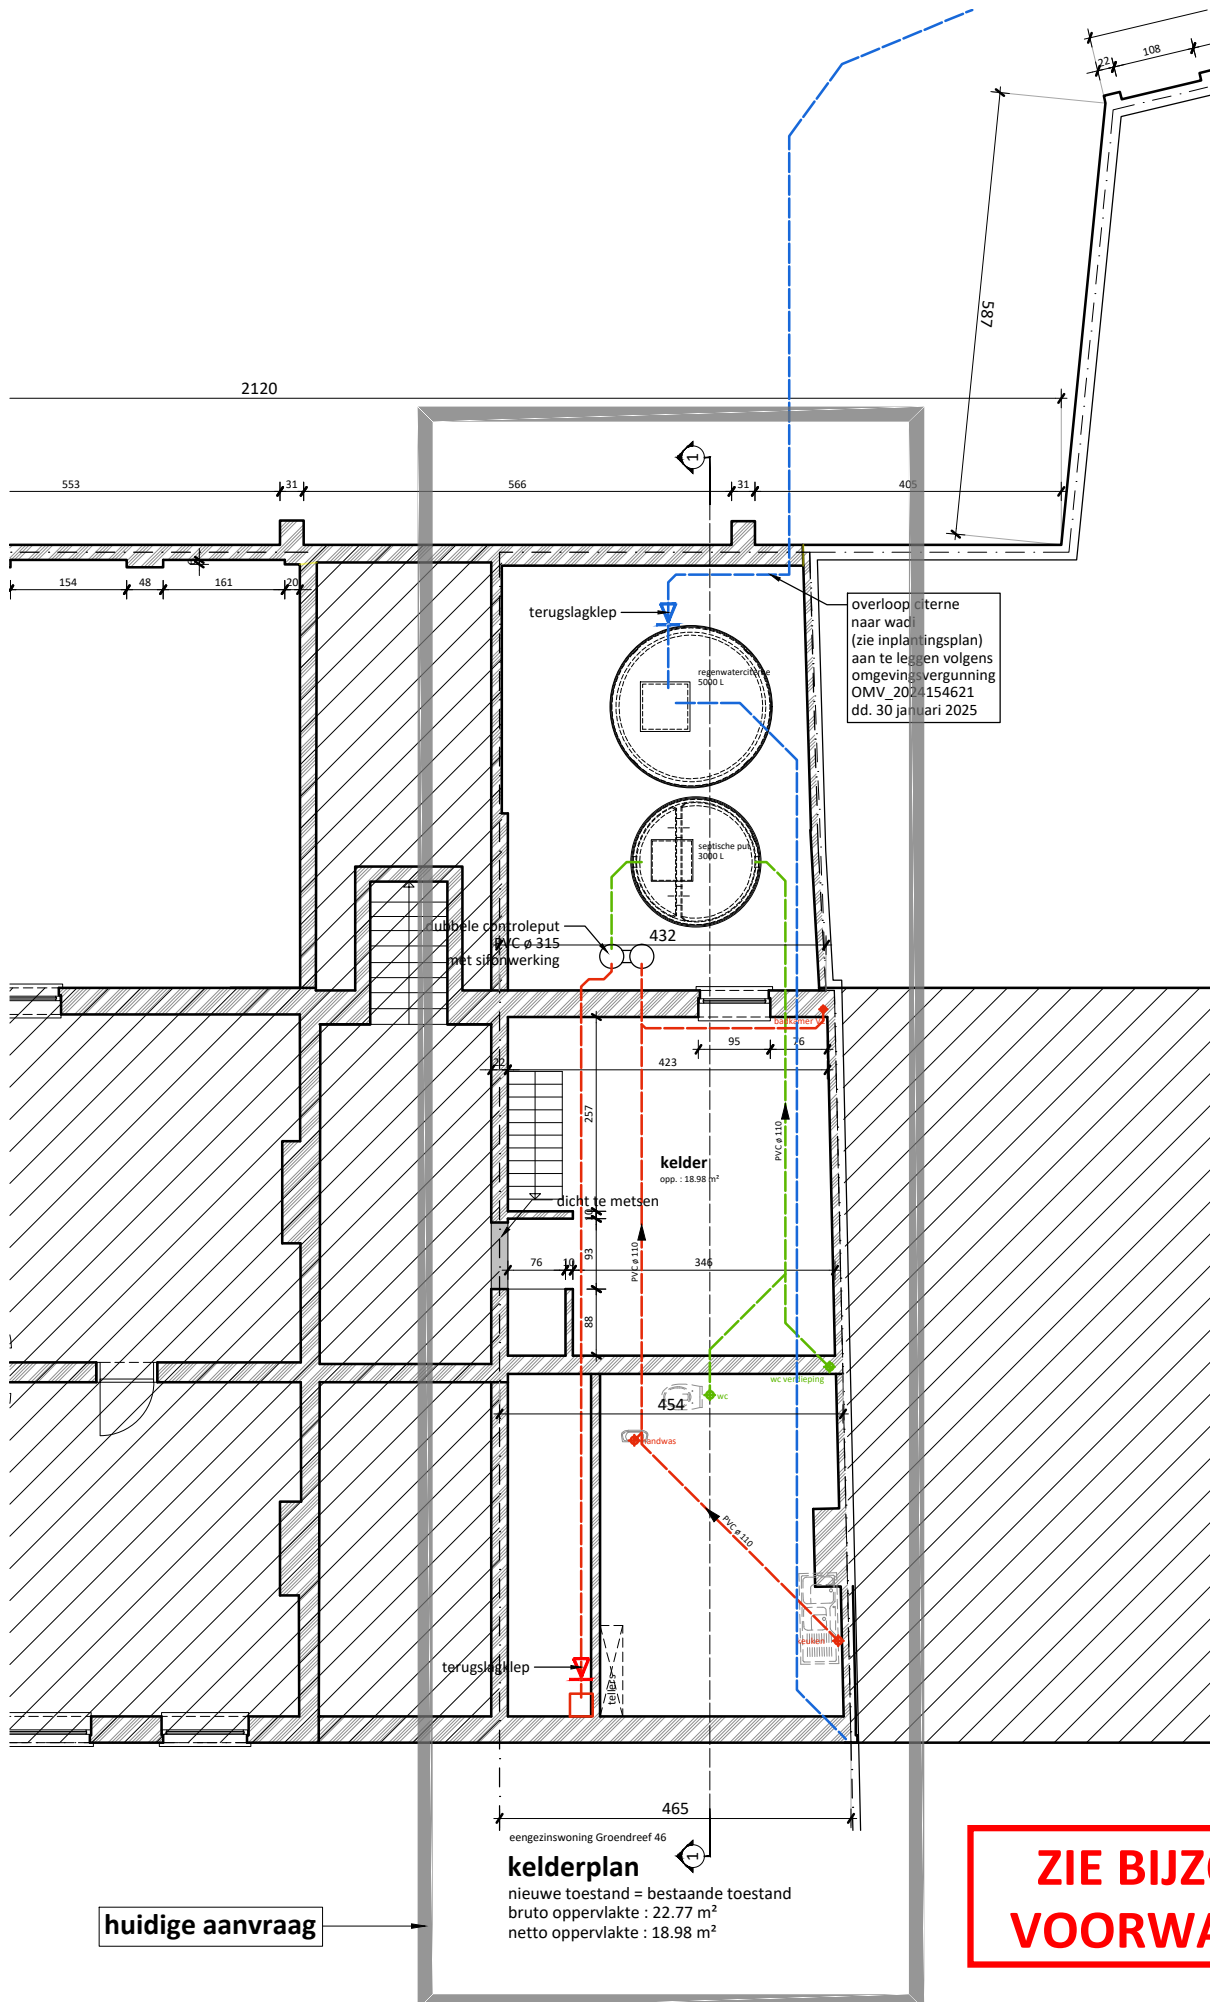

project

omschrijving

bestandsnaam

Groendreef 46
De Vair NV

KELDERPLAN
nieuwe toestand = bestaande toestand

BA_Groendreef 46_P_N_11_kelderplan NT.pdf

schaal
blad

1/100
23/31

De Muynck - Vertongen Architecten
Leernissesteenweg 241A
9800 Deinze
09 282 73 95

