


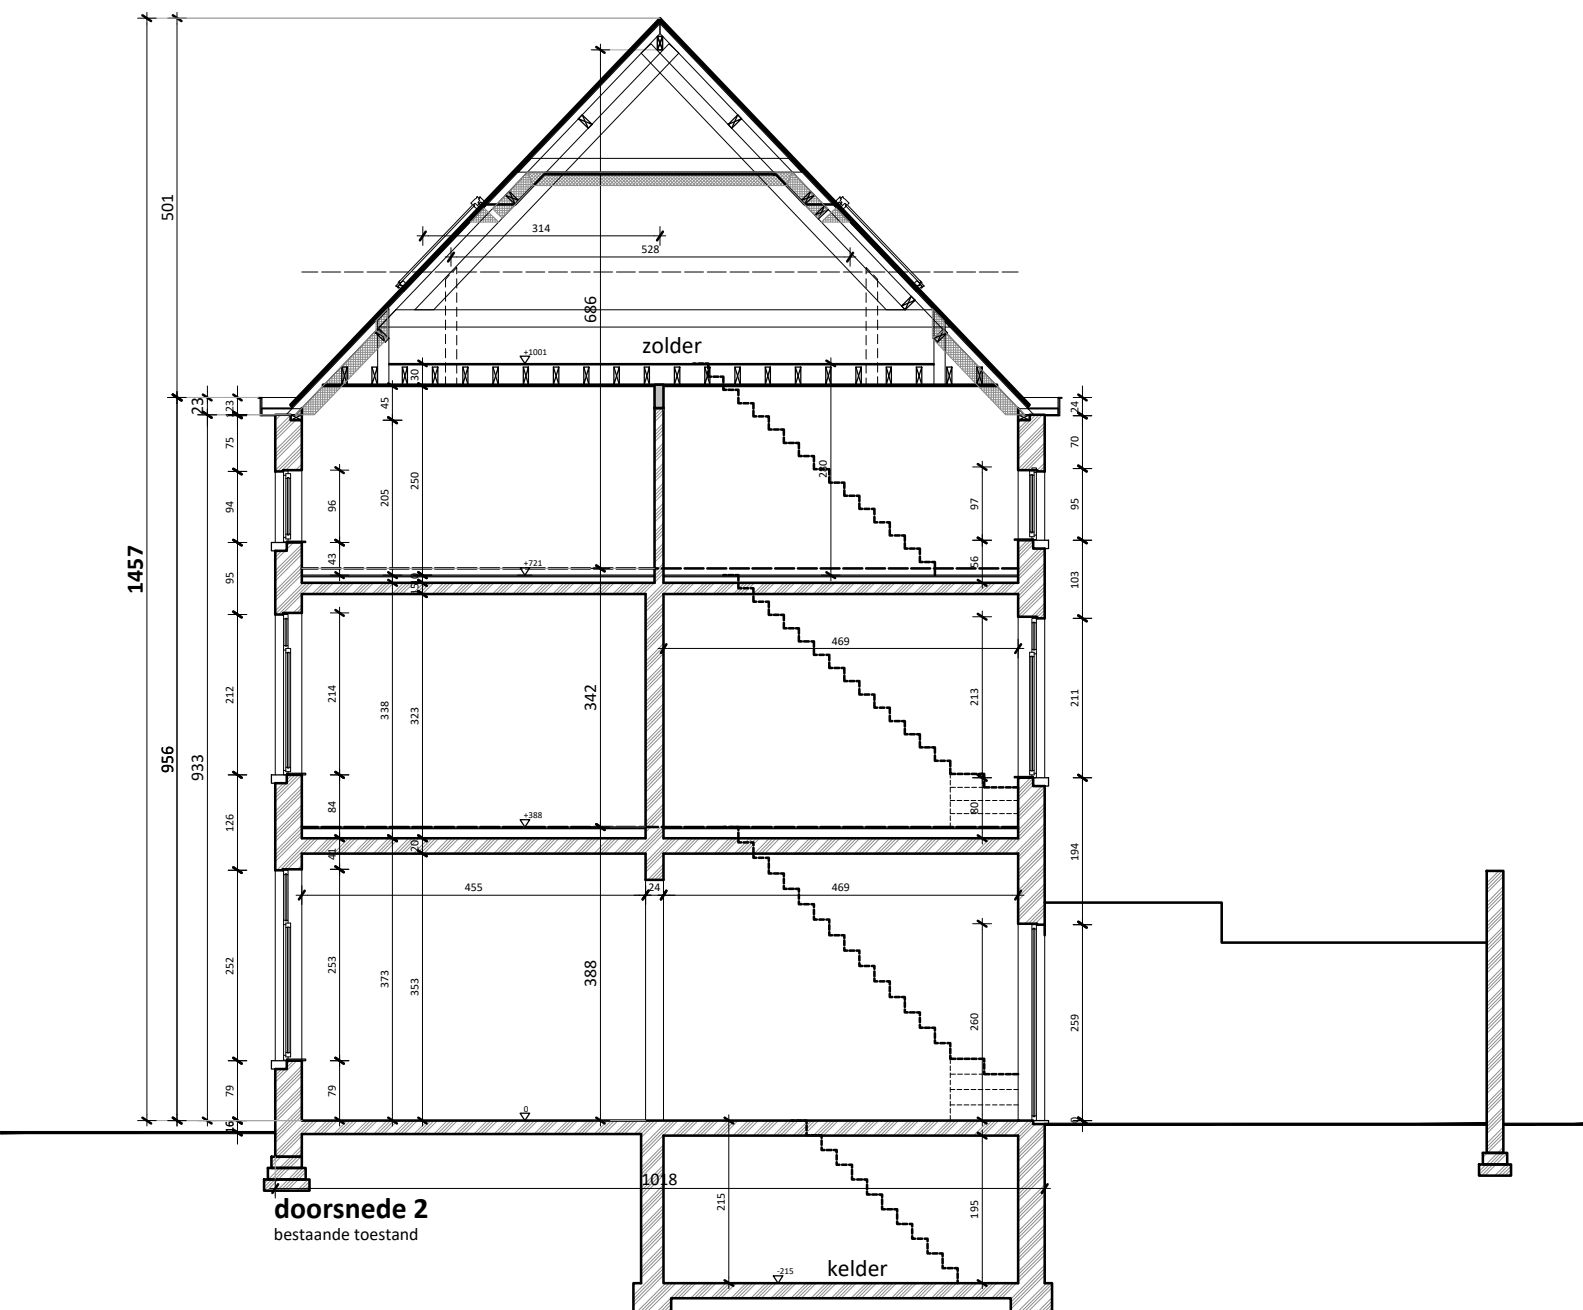

project

Groendreef 46
De Vair NV

omschrijving

DOORSNEDE 1
bestaande toestand

bestandsnaam

BA_Groendreef 46_S_B_02_doorsnede 1 BT.pdf

0 1 2 3 4 5m

schaal 1/100
blad 22/31

De Muynck - Vertongen Architecten
Leernssteenweg 241A
3800 Deinze
09 282 73 95



DE MUYNCK
ARCHITECTEN