


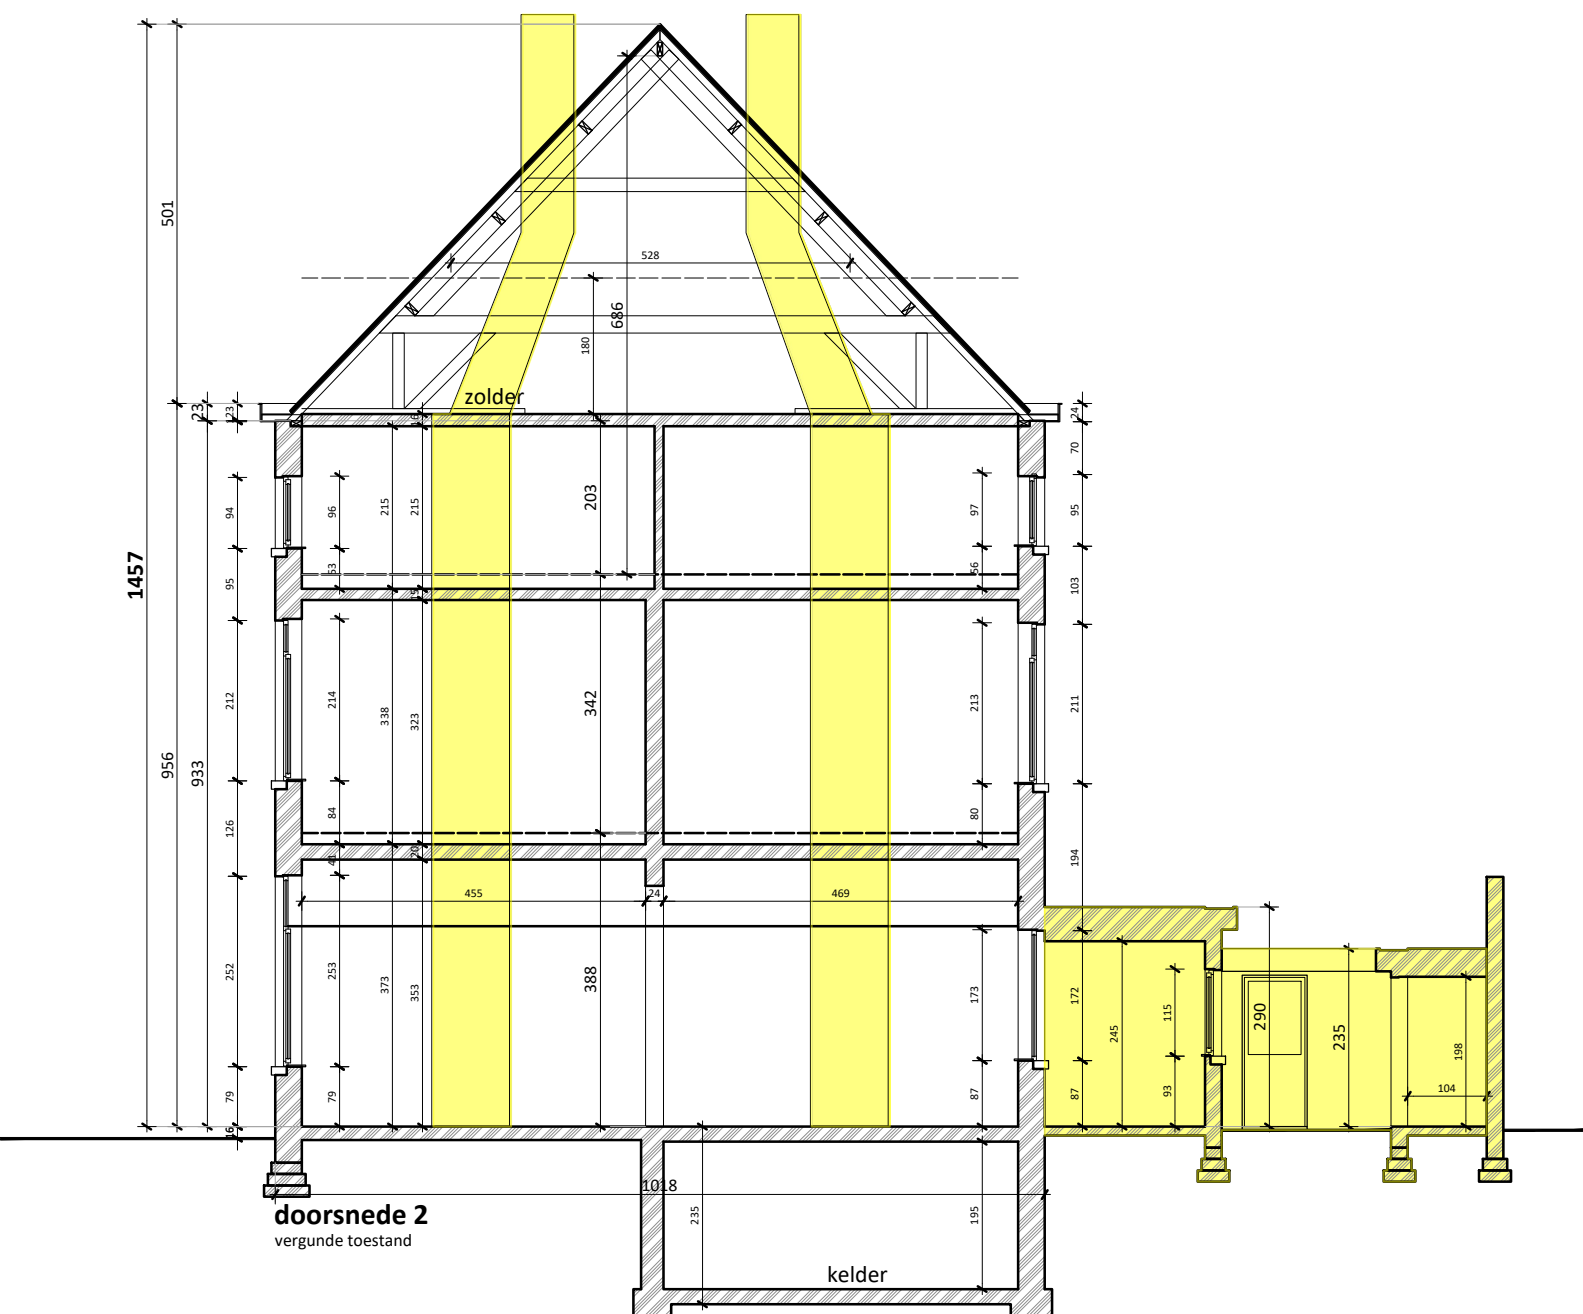

af te breken

project

omschrijving

bestandsnaam

Groendreef 46
De Vair NV

DOORSNEDE 1
vergunde toestand

BA_Groendreef 46_S_V_01_doorsnede 1 VT.pdf

0 1 2 3 4 5m

schaal 1/100
blad 14/31

De Muynck - Vertongen Architecten
Leernissesteeweg 241A
3800 Deinze
09 282 73 95



DE MUYNCK
ARCHITECTEN