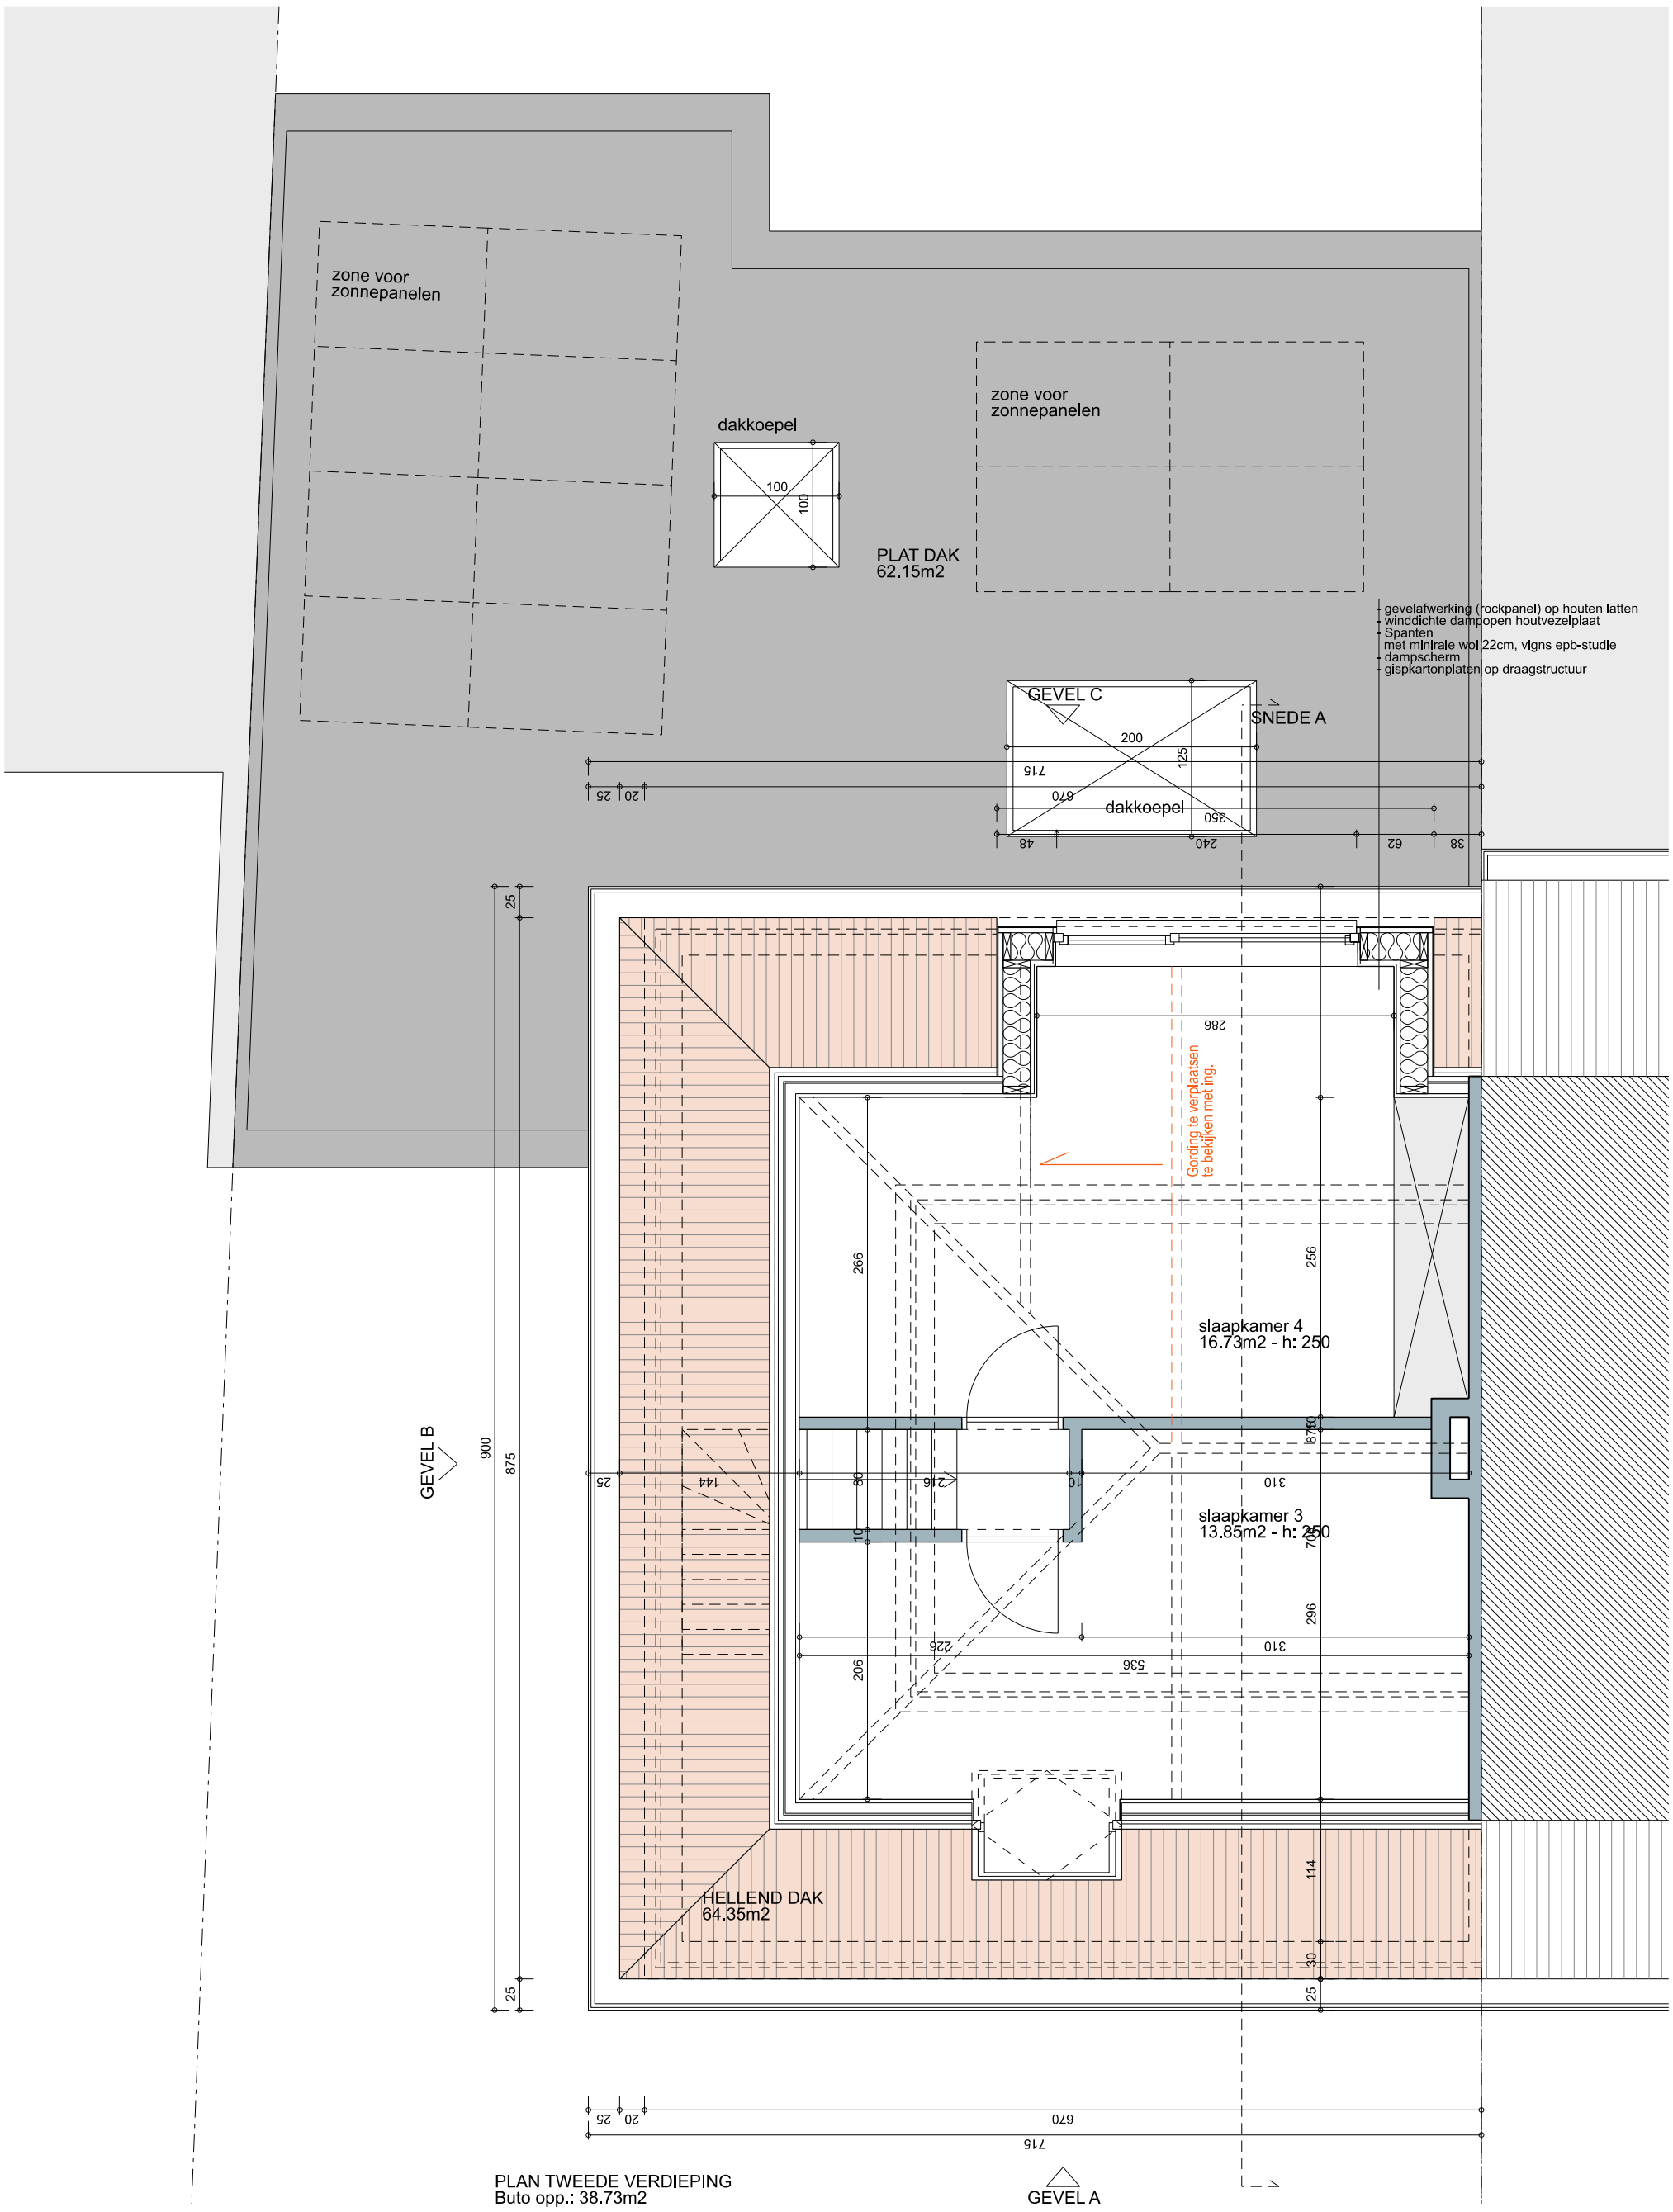



Laurens Taghon Architect

Koning Boudewijnstraat 49,
9820 Merelbeke
laurens_taghon@hotmail.com
04 75 74 1335
https://www.taghon-architect.be


# BA_WONING_P_N_01_PLAN 2DE VERDIEPING NIEUW

OPDRACHTGEVER
Steffi Van Driessche
Hofakkerstraat 76
9052 Gent
steffi.van.driessche@telenet.be

PROJECT
Dakuitbreiding van een eengezinswoning
Ligging: Hofakkerstraat 76, 9052 Gent
Kadastrale gegevens:
GENT 24 AFD/ZWIJNAARDE, Sectie B,
Perceel 0296/00B004

| | |
|---|---|
| datum | 2024/03/27 |
| tekenaar | lt |
| schaal | 1/50 |
| eenheid maatlijn | cm |

0 1 2m