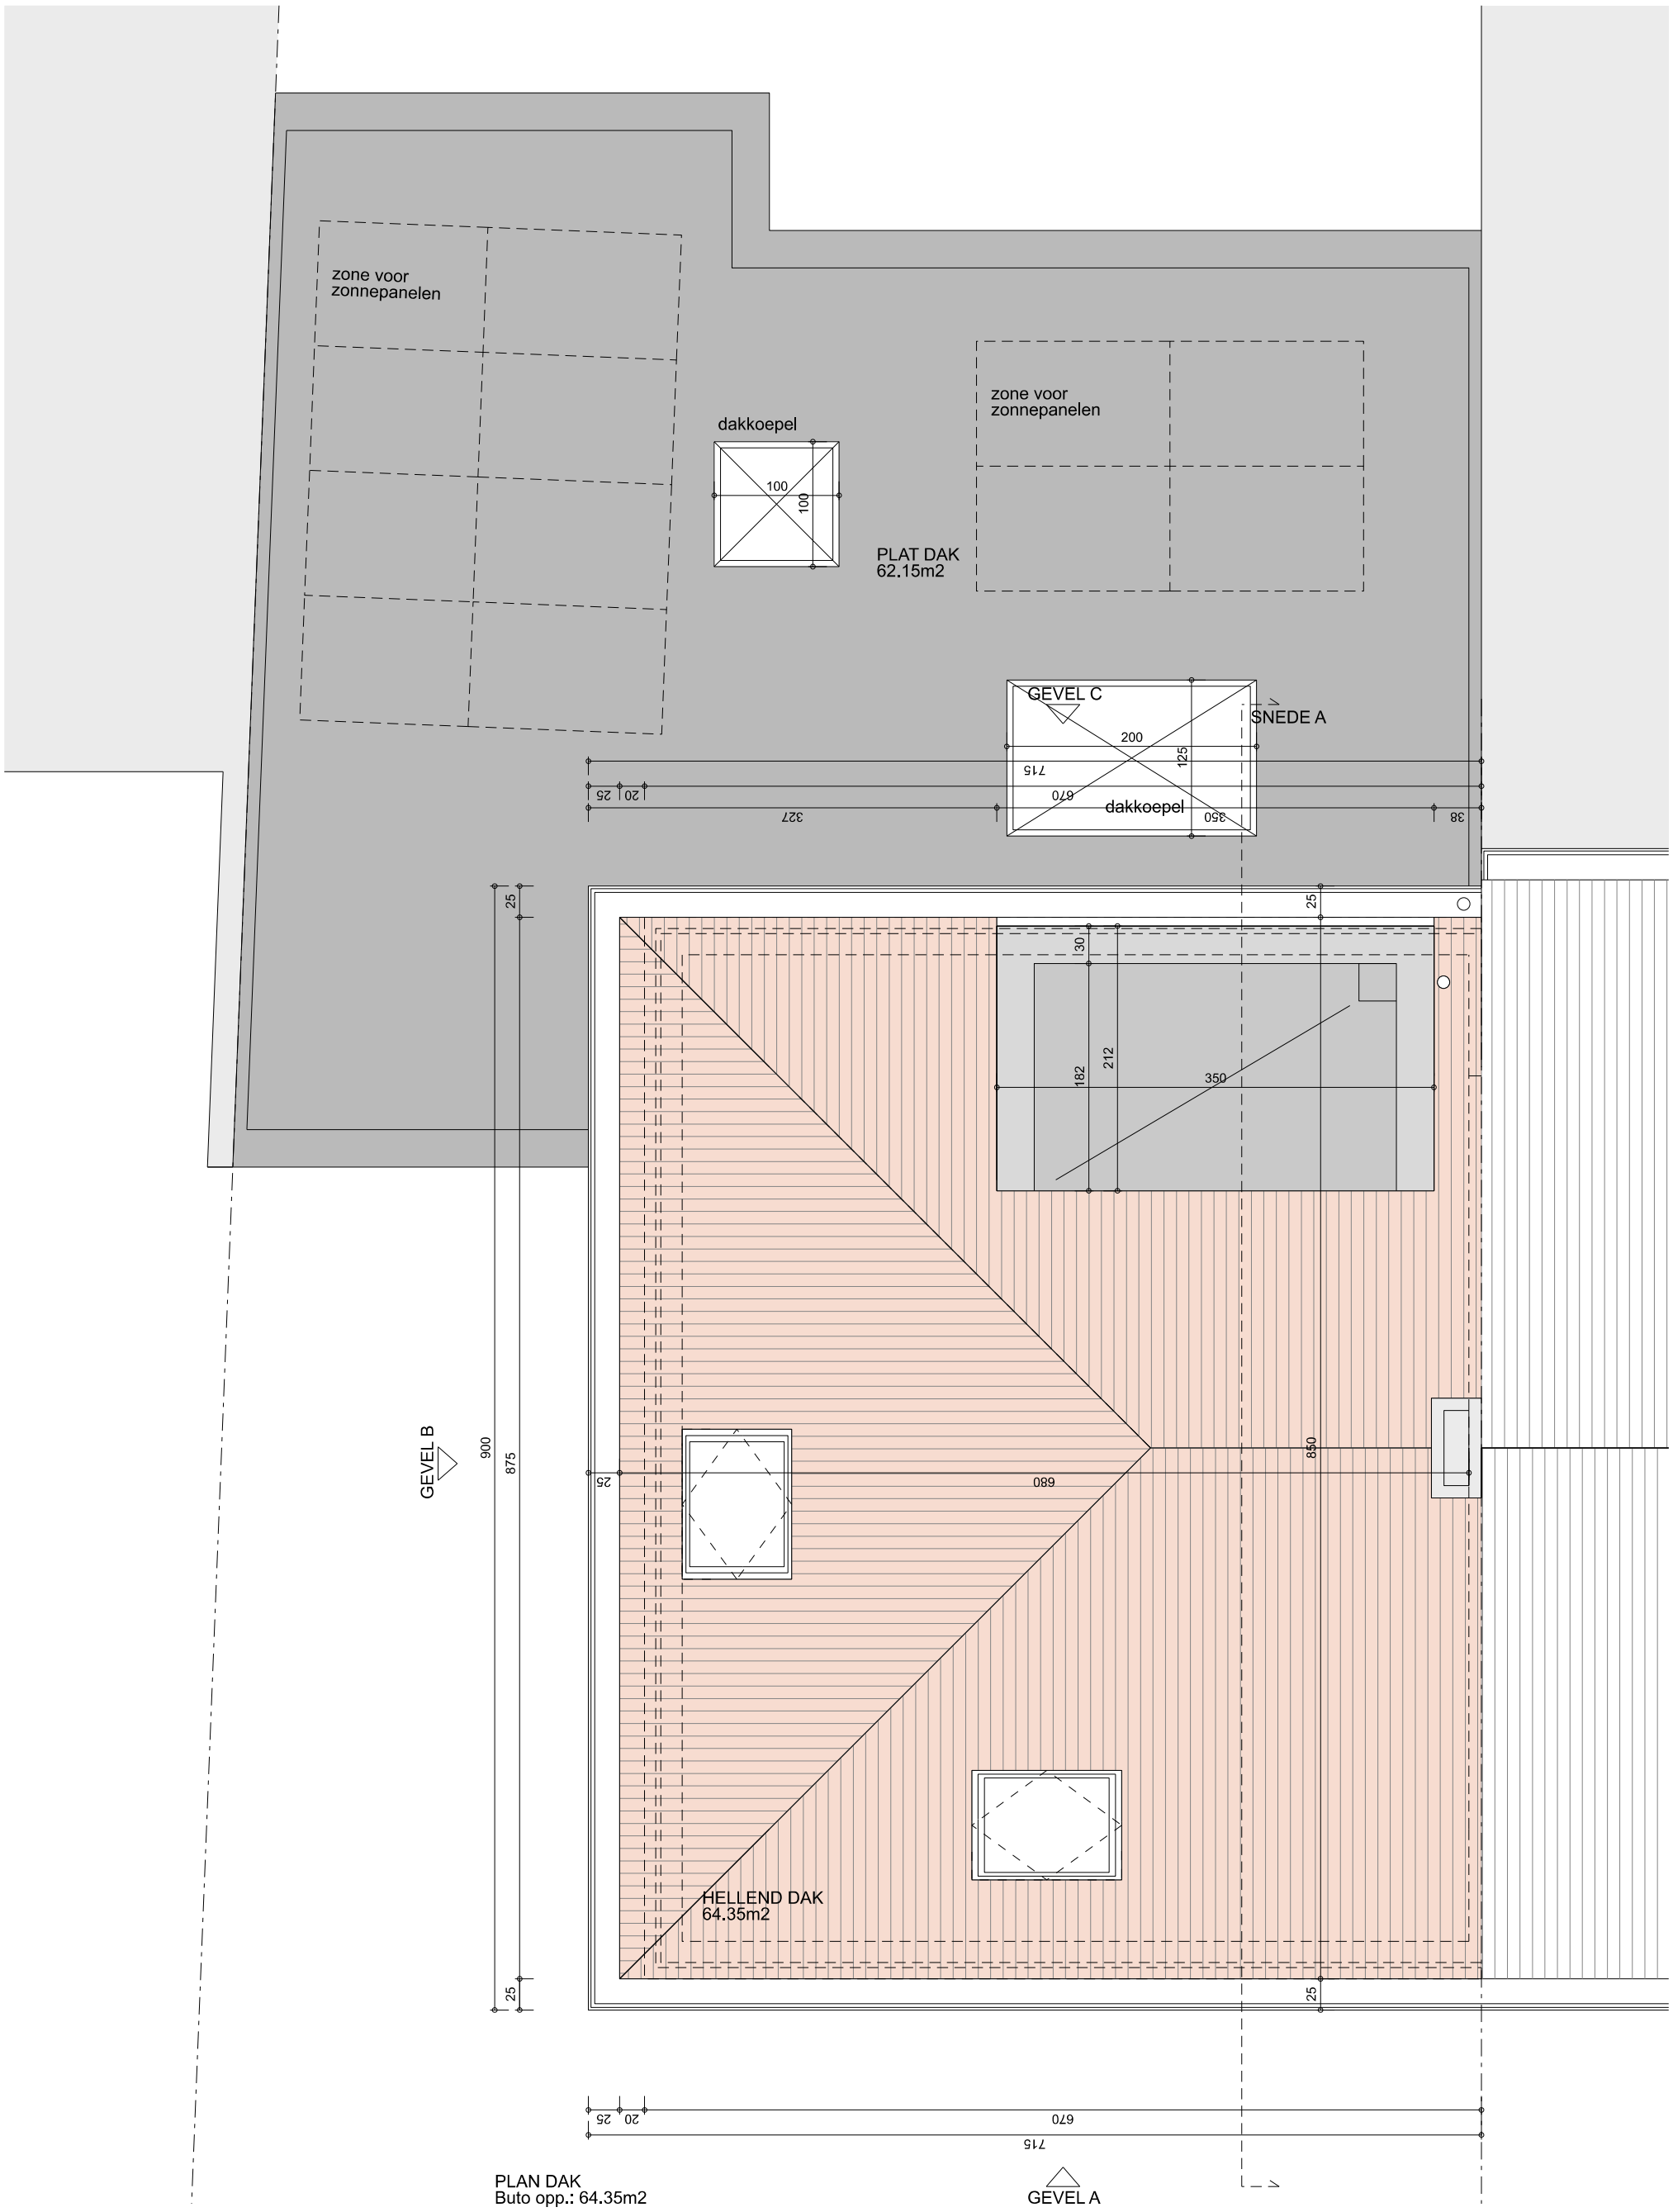

PLAN DAK
Buto opp.: 64.35m2

Laurens Taghon Architect

Koning Boudewijnstraat 49,
9820 Merelbeke
laurens_taghon@hotmail.com
04 75 74 1335
https://www.taghon-architect.be

BA_WONING_P_N_02_PLAN DAK NIEUW

OPDRACHTGEVER
Steffi Van Driessche
Hofakkerstraat 76
9052 Gent
steffi.van.driessche@telenet.be

PROJECT
Dakuitbreiding van een eengezinswoning
Ligging: Hofakkerstraat 76, 9052 Gent
Kadastrale gegevens:
GENT 24 AFD/ZWIJNAARDE, Sectie B,
Perceel 0296/00B004

datum	2024/03/27
tekenaar	lt
schaal	1/50
eenheid maatlijn	cm

0 1 2m