


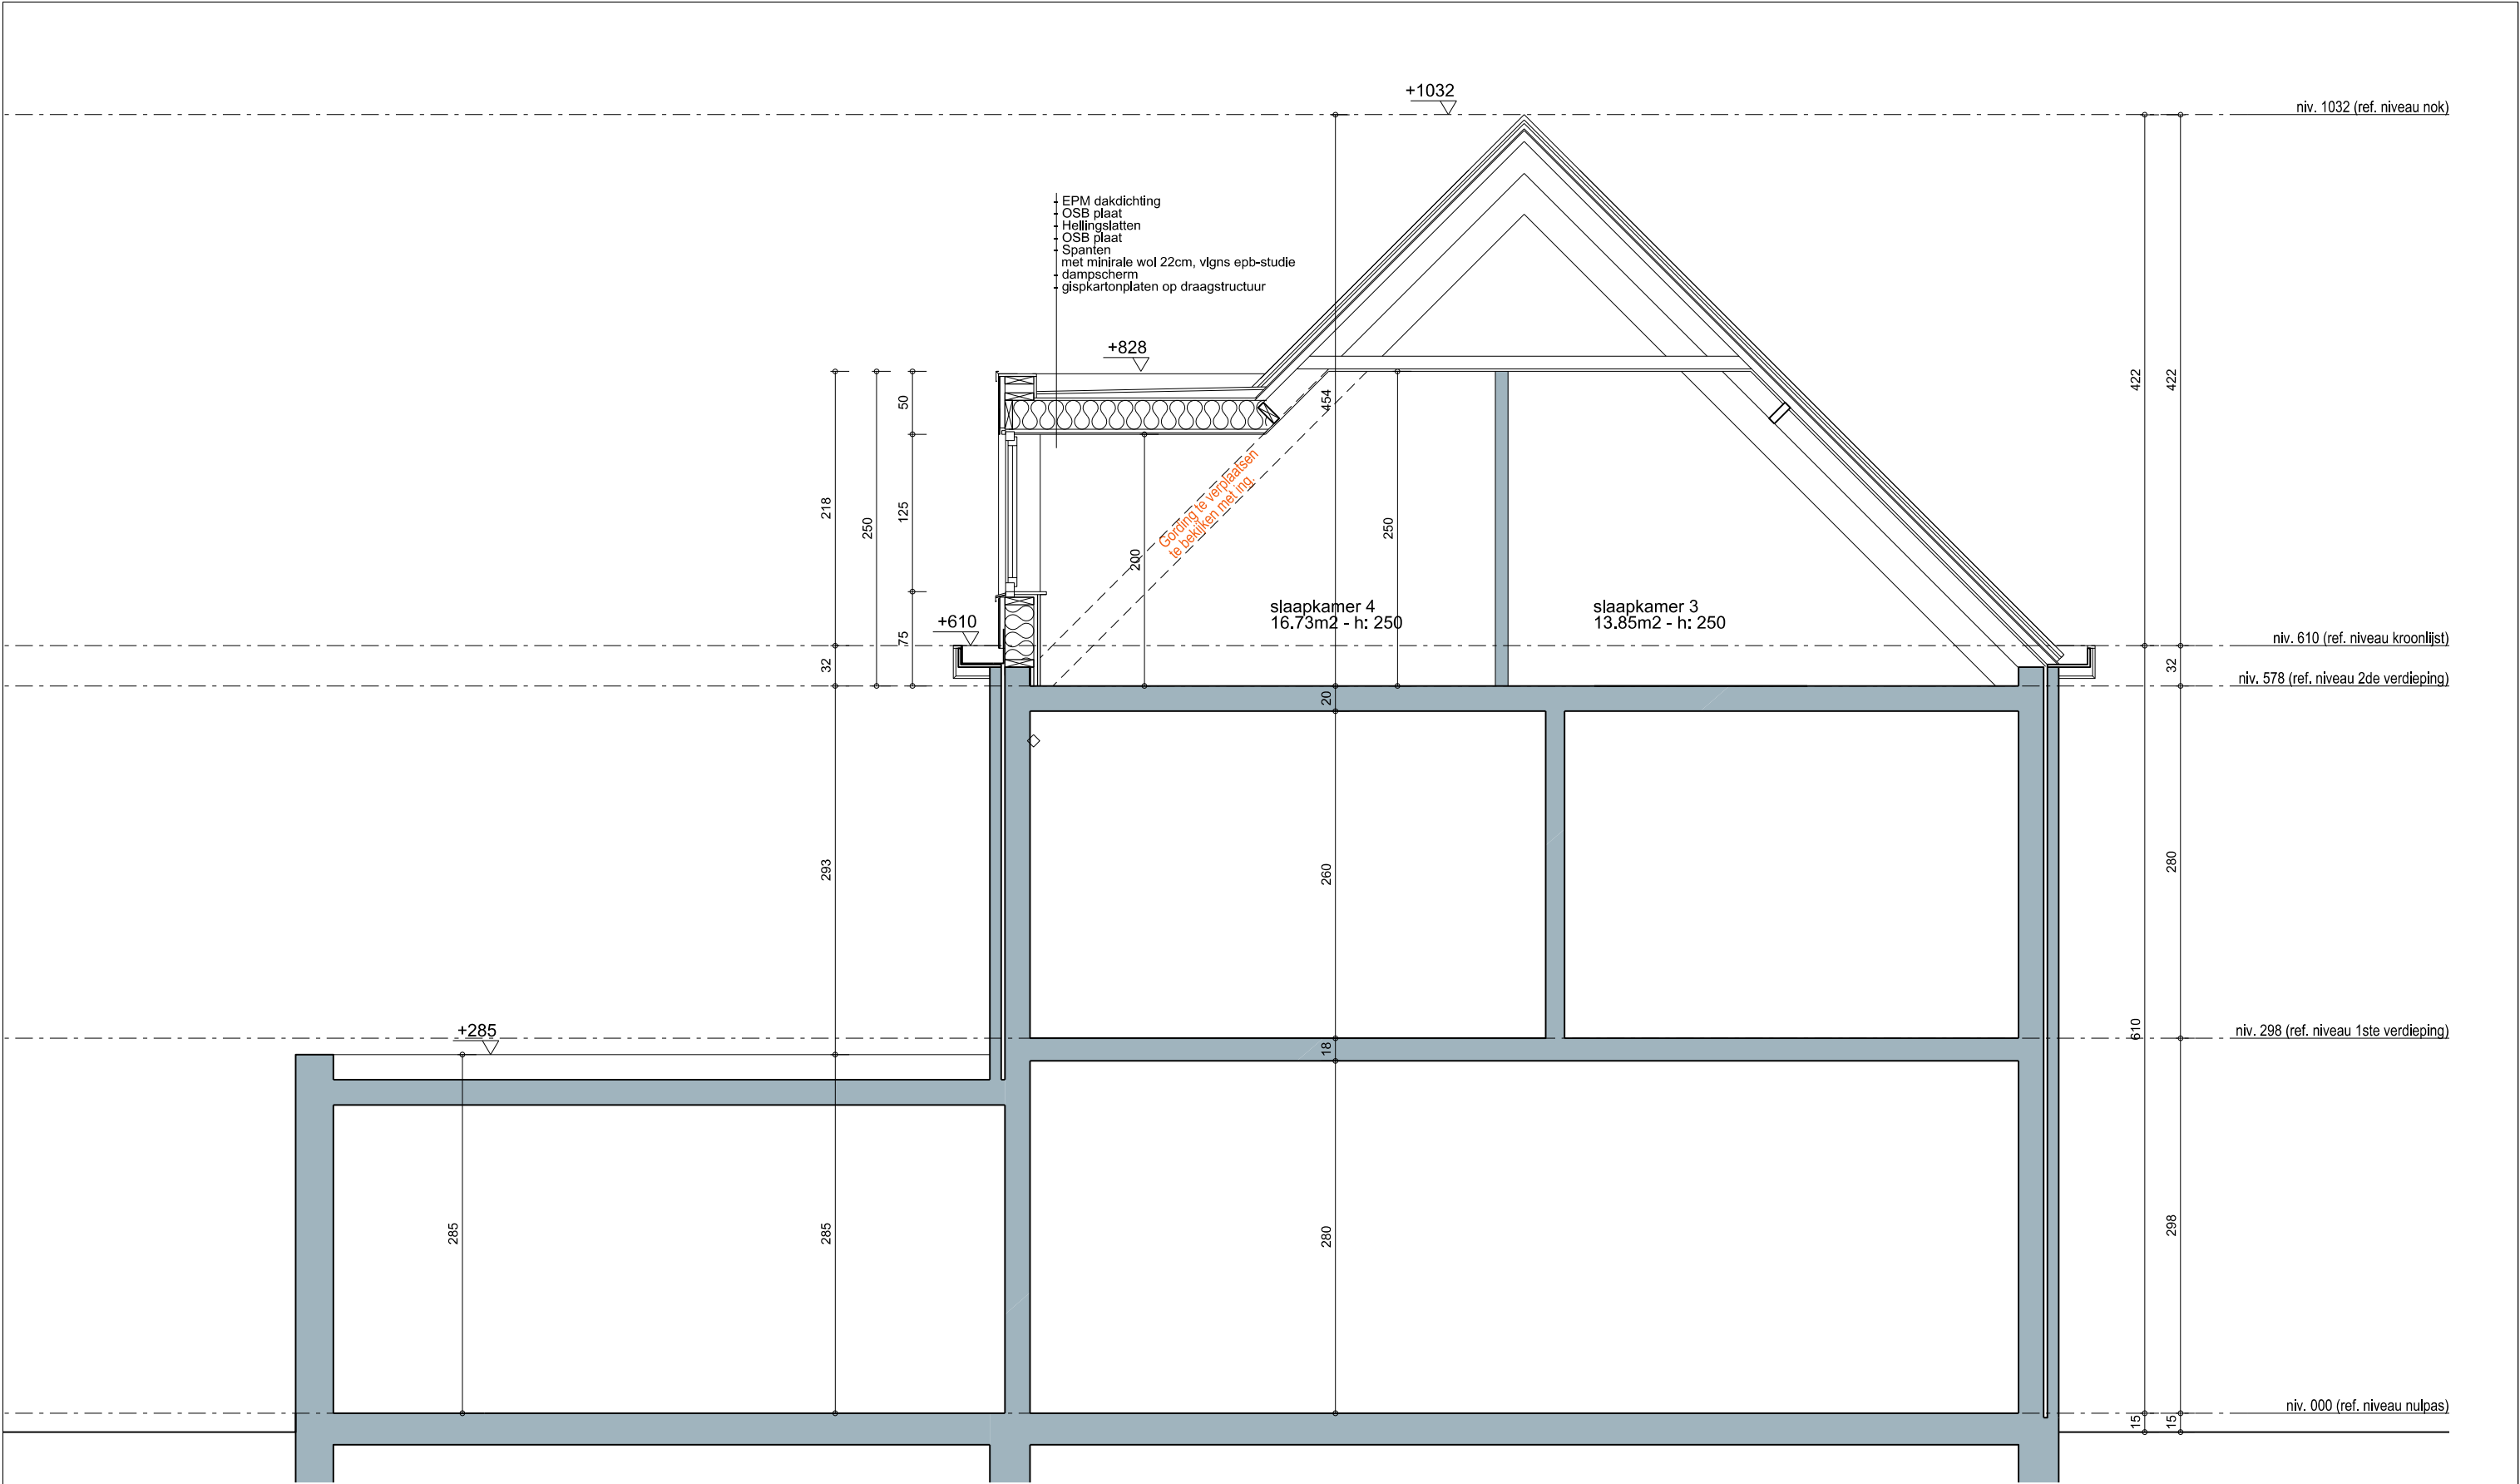

Laurens Taghon Architect

Koning Boudewijnstraat 49,  
9820 Merelbeke  
laurens\_taghon@hotmail.com  
04 75 74 1335  
<https://www.taghon-architect.be>

BA\_WONING\_S\_N\_01\_DOORSNEDE A NIEUW

OPDRACHTGEVER  
Steffi Van Driessche  
Hofakkerstraat 76  
9052 Gent  
steffi.van.driessche@telenet.be

PROJECT  
Dakuitbreiding van een eengezinswoning  
Ligging: Hofakkerstraat 76, 9052 Gent  
Kadastrale gegevens:  
GENT 24 AFD/ZWIJNAARDE, Sectie B,  
Perceel 0296/00B004

datum 2024/03/27  
tekenaar lt  
schaal 1/50  
eenheid maatlijn cm

0 1 2m