


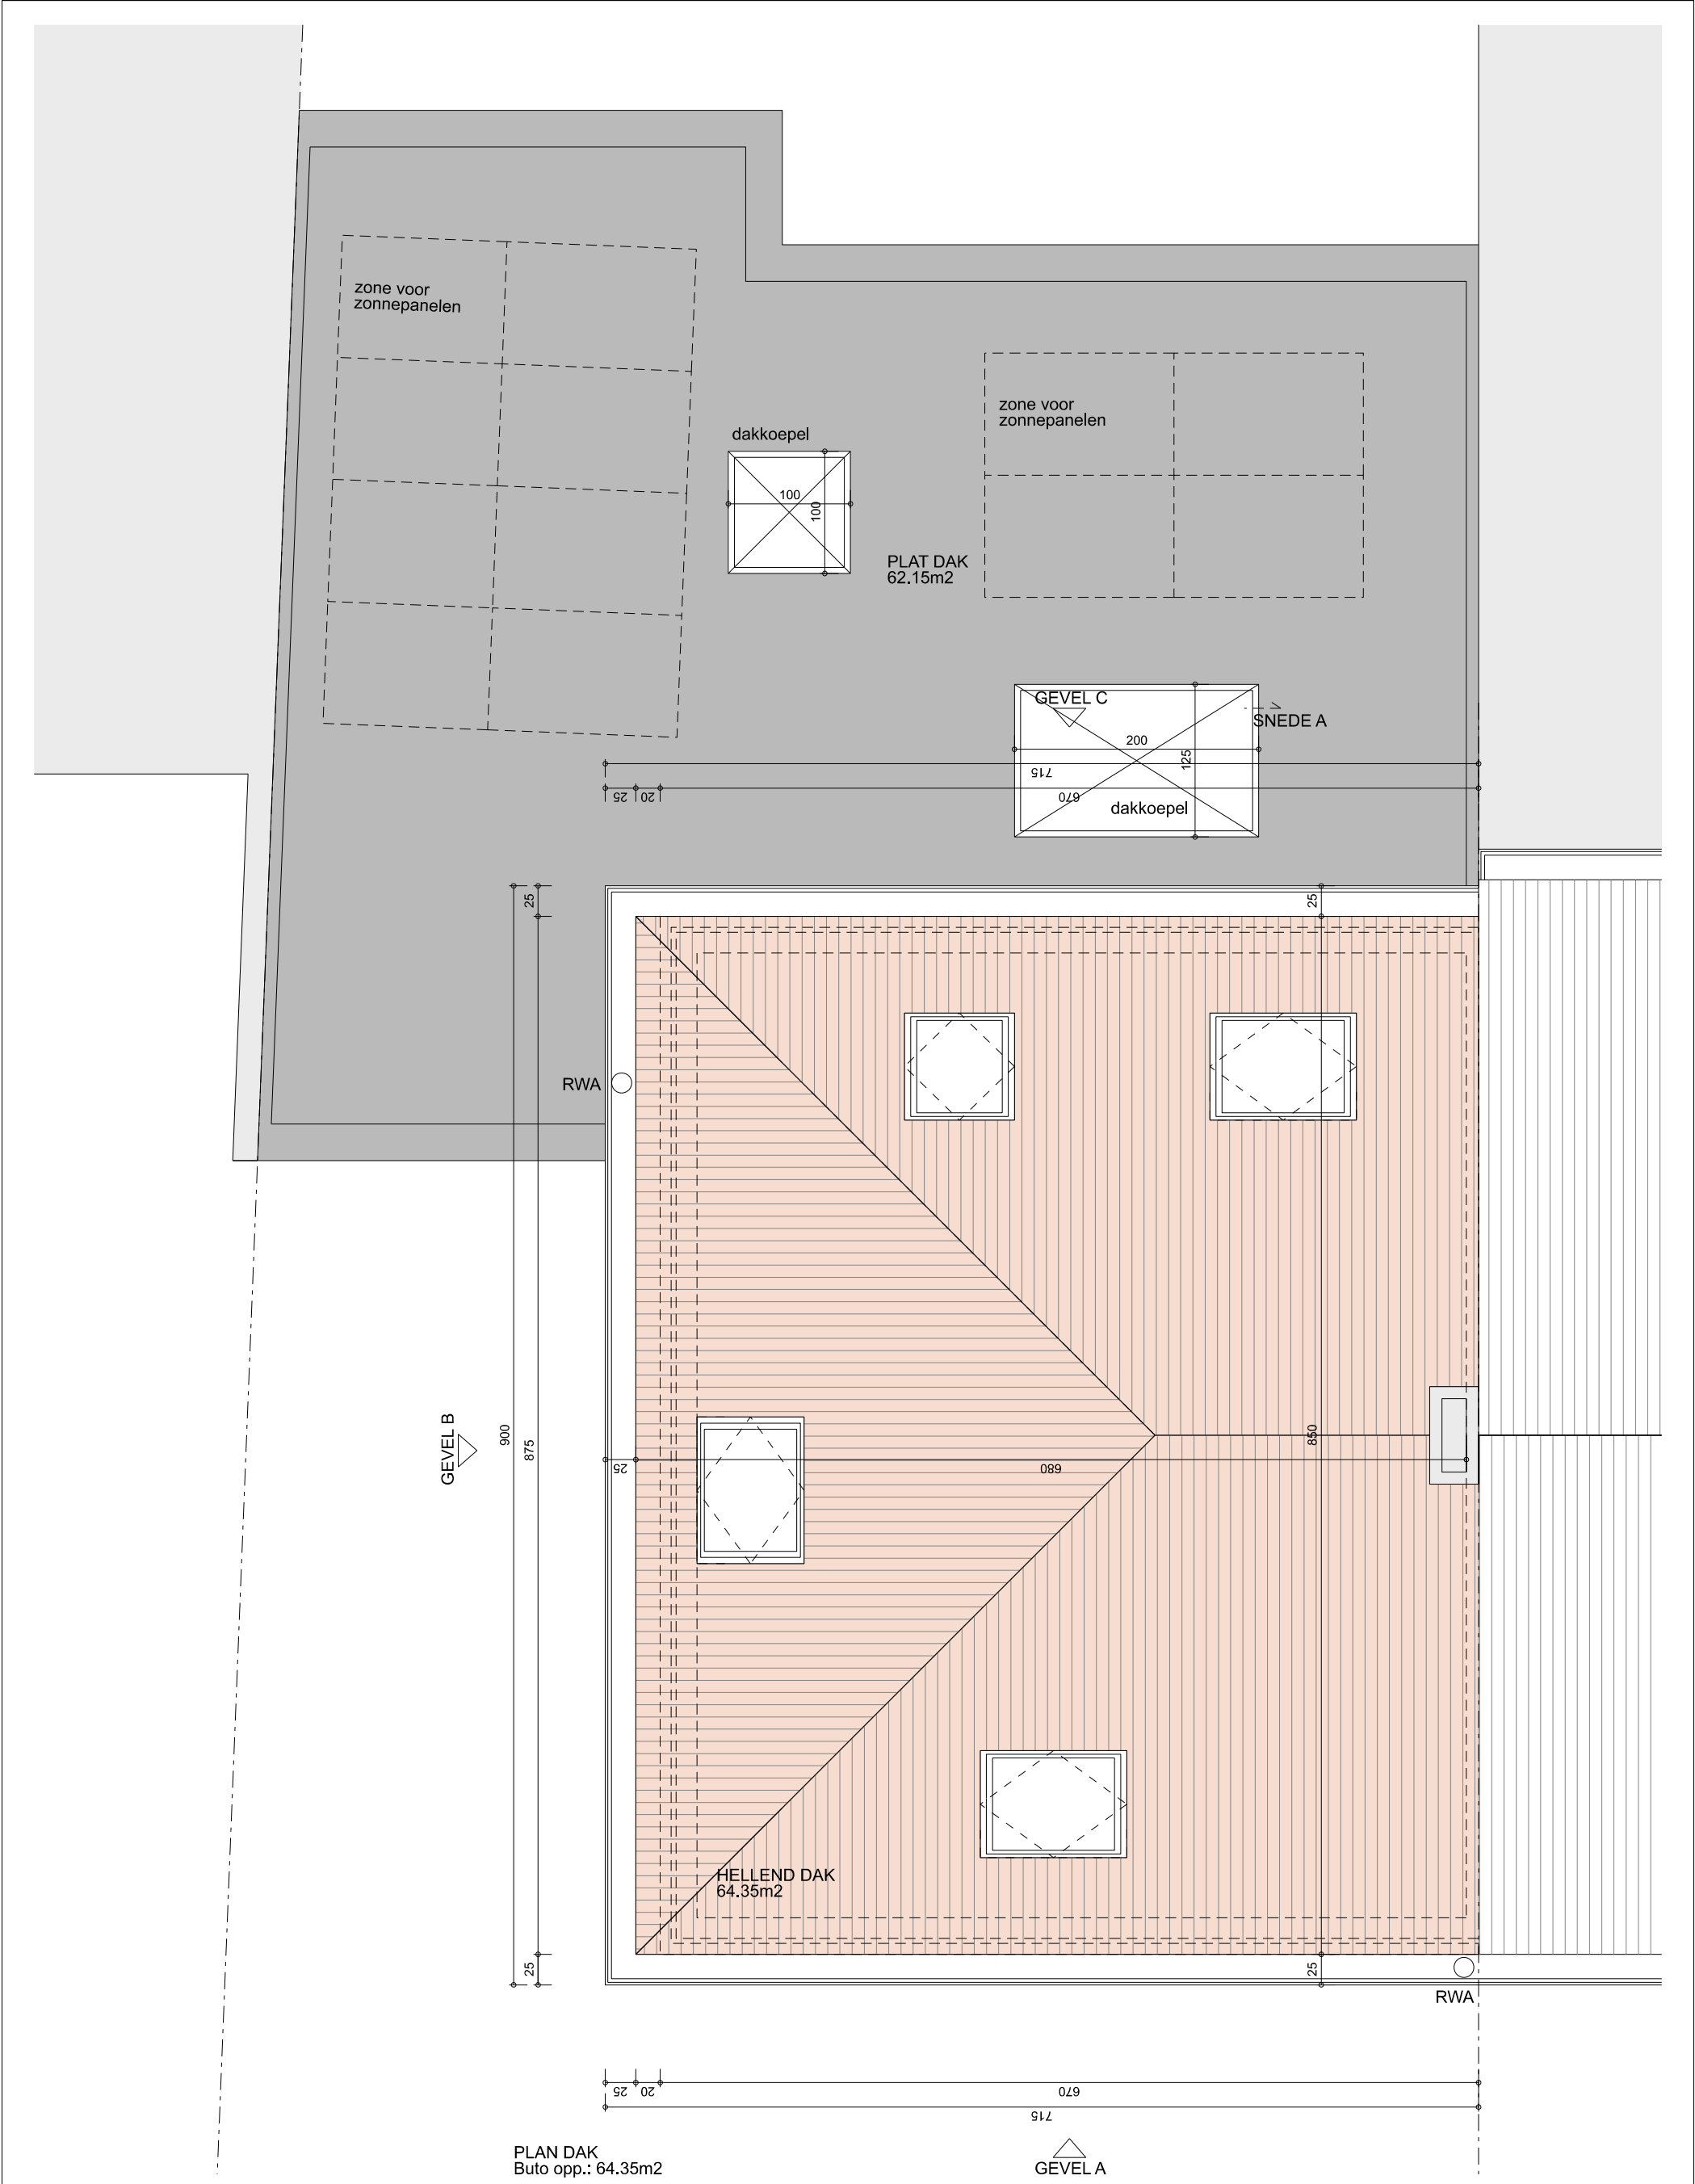

Laurens Taghon Architect		BA_WONING_P_B_02_PLAN DAK BESTAAND			
Koning Boudewijnstraat 49, 9820 Merelbeke laurens_taghon@hotmail.com 04 75 74 1335 https://www.taghon-architect.be	OPDRACHTGEVER Steffi Van Driessche Hofakkerstraat 76 9052 Gent steffi.van.driessche@telenet.be		PROJECT Dakuitbreiding van een eengezinswoning Ligging: Hofakkerstraat 76, 9052 Gent Kadastrale gegevens: GENT 24 AFD/ZWIJNAARDE, Sectie B, Perceel 0296/00B004		datum 2024/03/27
					tekenaar lt
					schaal 1/50
					eenheid maatlijn cm
					012m