


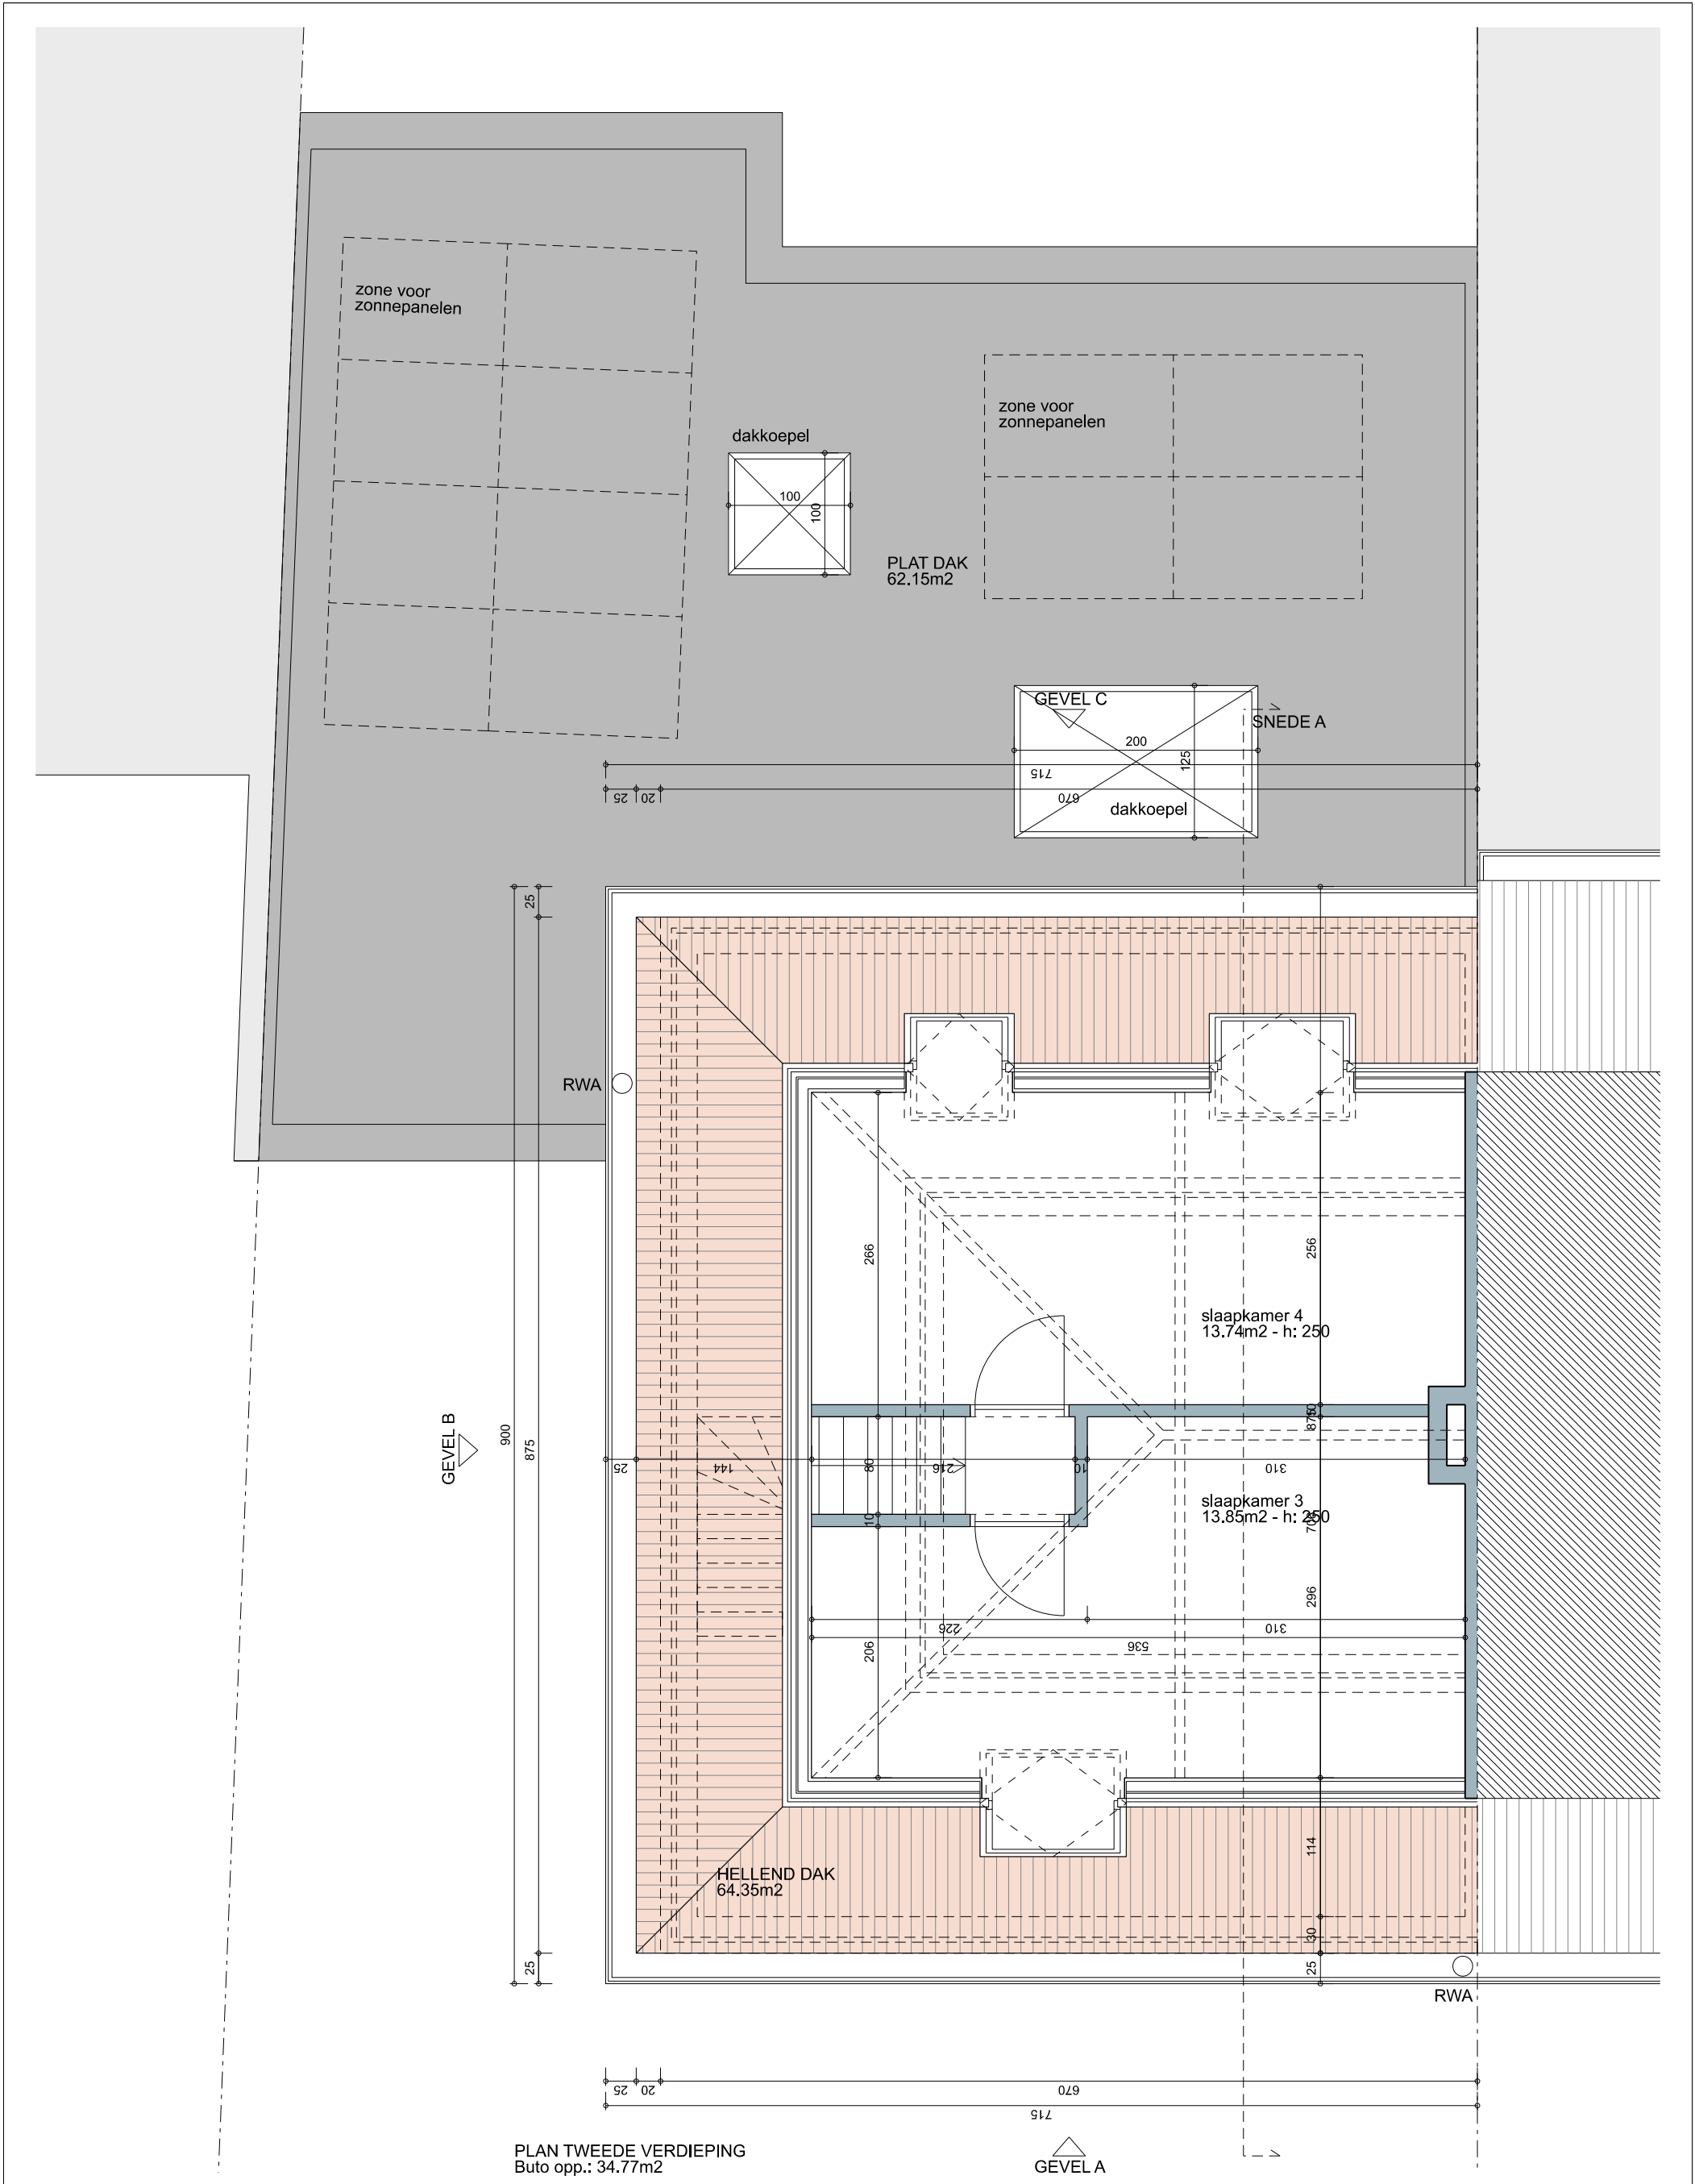

Laurens Taghon Architect

Koning Boudewijnstraat 49,
9820 Merelbeke
laurens_taghon@hotmail.com
04 75 74 1335
<https://www.taghon-architect.be>

BA_WONING_P_B_01_PLAN 2DE VERDIEPING BESTAAND

OPDRACHTGEVER
Steffi Van Driessche
Hofakkerstraat 76
9052 Gent
steffi.van.driessche@telenet.be

PROJECT
Dakuitbreiding van een eengezinswoning
Ligging: Hofakkerstraat 76, 9052 Gent
Kadastrale gegevens:
GENT 24 AFD/ZWIJNAARDE, Sectie B,
Perceel 0296/00B004

datum 2024/03/27
tekenaar lt
schaal 1/50
eenheid maatlijn cm

