


LEGENDE INPLANTINGSPLAN

bestaande bebouwing omliggende percelen	
bestaande bebouwing op het perceel	
verharding (kws)	
waterdoorlatende verharding (kiezels)	
verharding (klinkers)	
perceelsgrens	
vloerpas	
groenaanleg - gras	
groenaanleg - lage beplanting	
terrastegels	
gewapend gras/ grasbetontegels	
bomen	
putdeksel riolering	
kijkrichting foto	
kadaster nr.	
draadafsluiting	
houten afsluiting	

LEGENDE VOOR ARCERINGEN

nieuw gevelmetselwerk	
nieuw dragend gevelmetselwerk	
nieuw metselwerk in snelbouw baksteen	
nieuw metselwerk in isolerende snelbouw baksteen	
nieuw metselwerk in betonblokken	
nieuwe elementen in gewapend beton	
nieuwe wanden in gipsblokken	
nieuwe lichte wanden	
bestaande wanden te behouden	
bestaande elementen in gewapend beton te behouden	
bestaande wanden af te breken	
bestaande elementen in gewapend beton af te breken	

RAAM- EN DEURCODES

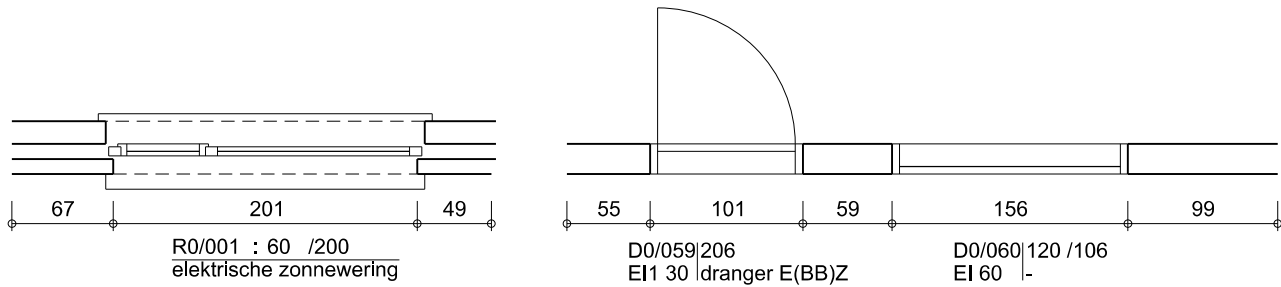

R0/001 : nummer voor buitenschrijnwerk; de eerste nul slaat op de verdieping
60 : niveau van de dorpel (afstand van afgewerkte vloerpas tot bovenkant dorpel)
200 : hoogte van de raamopening (afstand van bovenkant dorpel tot onderkant rollaag)

D0/059 : nummer voor binnenschrijnwerk; de eerste nul slaat op de verdieping
E(BB)Z : enkele (bij brand) zelfsluitende deur
D(BB)Z : dubbele (bij brand) zelfsluitende deur

LEGENDE RIOLERING

regenwater		RW Ø xxx - xxx% (helling)
huishoudwater		HW Ø xxx - xxx% (helling)
fecaal water		FW Ø xxx - xxx% (helling)
infiltratie water		IW Ø xxx - xxx% (helling)
inspectieput		
dubbele put met sifon		
regenwaterput		regenwaterput 10.000 L
septische put		septische put 20.000 L
infiltratieput/ -kratten/ -buis/ ...		

LEGENDE GEVELMATERIALEN

Materialen: Bestaande toestand

- gevelsteen - bruin genuanceerd
- dorpel - blauwe hardsteen
- natuursteen - wit geschilderd
- dakbedekking - pannen - oranje
- buitenschrijnwerk - pvc donkerblauw
- regenwaterafvoer - zink
- bakgoot uitbekleding - plaatmateriaal wit
- dakraam velux

Materialen: Nieuwe toestand

- gevelsteen - bruin genuanceerd
- dorpel - blauwe hardsteen
- natuursteen - wit geschilderd
- dakbedekking - pannen - oranje
- buitenschrijnwerk - pvc donkerblauw
- regenwaterafvoer - zink
- bakgoot uitbekleding - plaatmateriaal wit
- dakraam velux
- buitenschrijnwerk - alu antraciet
- Volkunststofplaten - antraciet

Laurens Taghon Architect

Koning Boudewijnstraat 49,
9820 Merelbeke
laurens_taghon@hotmail.com
04 75 74 1335
<https://www.taghon-architect.be>

BA_00_L_B_01_LEGENDE

OPDRACHTGEVER
Steffi Van Driessche
Ligging: Hofakkerstraat 76
9052 Gent
steffi.van.driessche@telenet.be

PROJECT
Dakuitbreiding van een eengezinswoning
Ligging: Hofakkerstraat 76, 9052 Gent
Kadastrale gegevens:
GENT 24 AFD/ZWIJNAARDE, Sectie B,
Perceel 0296/00B004

datum 2024/03/27
tekenaar lt
schaal 1/200
eenheid maatlijn cm

