


WONING
Louis Van Houttestraat 8

- ### **Gevelmaterialen nieuwe toestand:**
1. witgrijze gevelsteen (voorgevel)
 2. gevelafwerking in leistenen (voorgevel)
 3. houten buitenschrijnwerk
 4. dorpels in blauwe hardsteen
 5. glasdallen (voorgevel)
 6. houten bakgoot - wit geschilderd
 7. rode dakpannen
 8. dakvlakramen hout
 9. regevenafvoer pvc
 10. cemertering lichtgeel (achtergevel hoofdvolume)
 11. vezelcementplaat zwart (achtergevel uitbouw)
 12. alu dakrandprofiel zwart (achtergevel uitbouw)
 13. alu buitenschrijnwerk (achtergevel uitbouw)
 14. **dakkapel - gevelpanelen zwart**

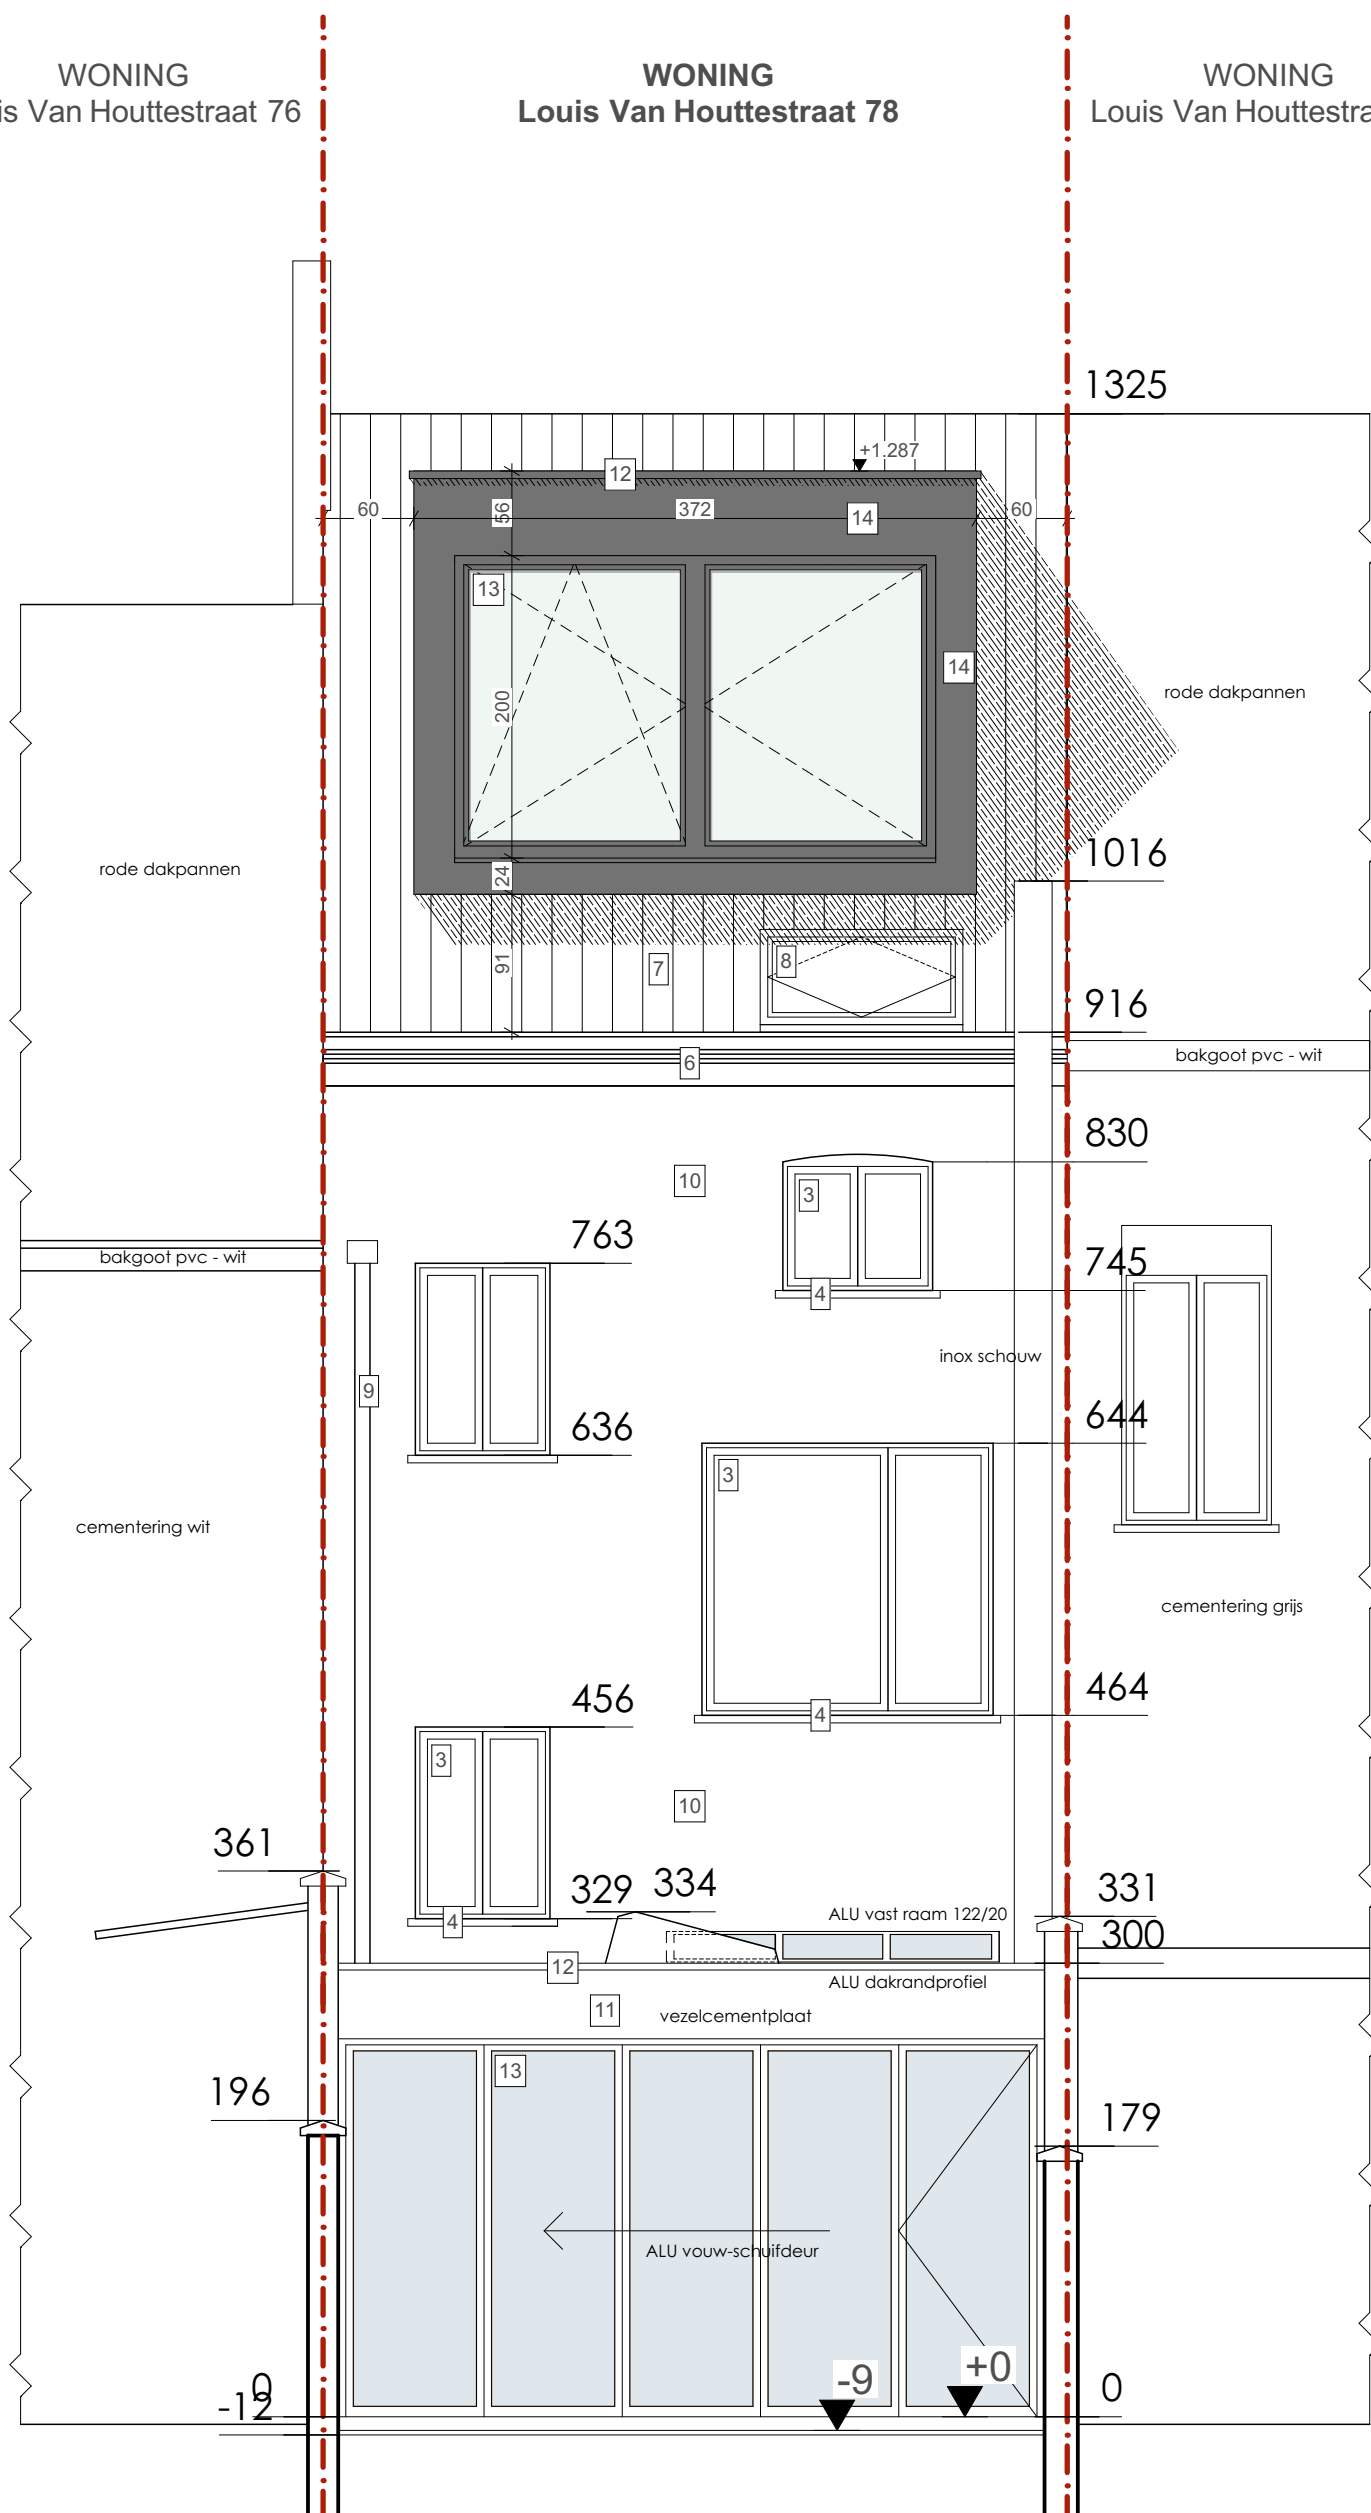

ACHTERGEVEL
NIEUWE TOESTAND - schaal 1/50



Project: Verbouwen van een rijwoning	Bouwheer: Aerssens Els en Van Gijssel Leen	Achtergevel	1:50	BA_1_G_N_2_
	Ligging: Louis Van Houttestraat 78, 9050 Ledeberg	Nieuwe toestand	09-04-2025	
Architect Mieke Vrindts - Gentbruggekouter 5 - 9050 Gentbrugge - tel: 09/232 44 31				