


WONING
Louis Van Houttestraat 80

WONING
Louis Van Houttestraat 78

WONING
Louis Van Houttestraat

- Gevelmaterialen nieuwe toestand:**
- 1. witgrijze gevelsteen (voorgevel)
 - 2. gevelafwerking in leistenen (voorgevel)
 - 3. houten buitenschrijnwerk
 - 4. dorpels in blauwe hardsteen
 - 5. glasdallen (voorgevel)
 - 6. houten bakgoot - wit geschilderd
 - 7. rode dakpannen
 - 8. dakvlakramen hout
 - 9. regevenafvoer pvc
 - 10. cementering lichtgeel (achtergevel hoofdvolume)
 - 11. vezelcementplaat zwart (achtergevel uitbouw)
 - 12. alu dakrandprofiel zwart (achtergevel uitbouw)
 - 13. alu buitenschrijnwerk (achtergevel uitbouw)
 - 14. dakkapel - gevelpanelen zwart**

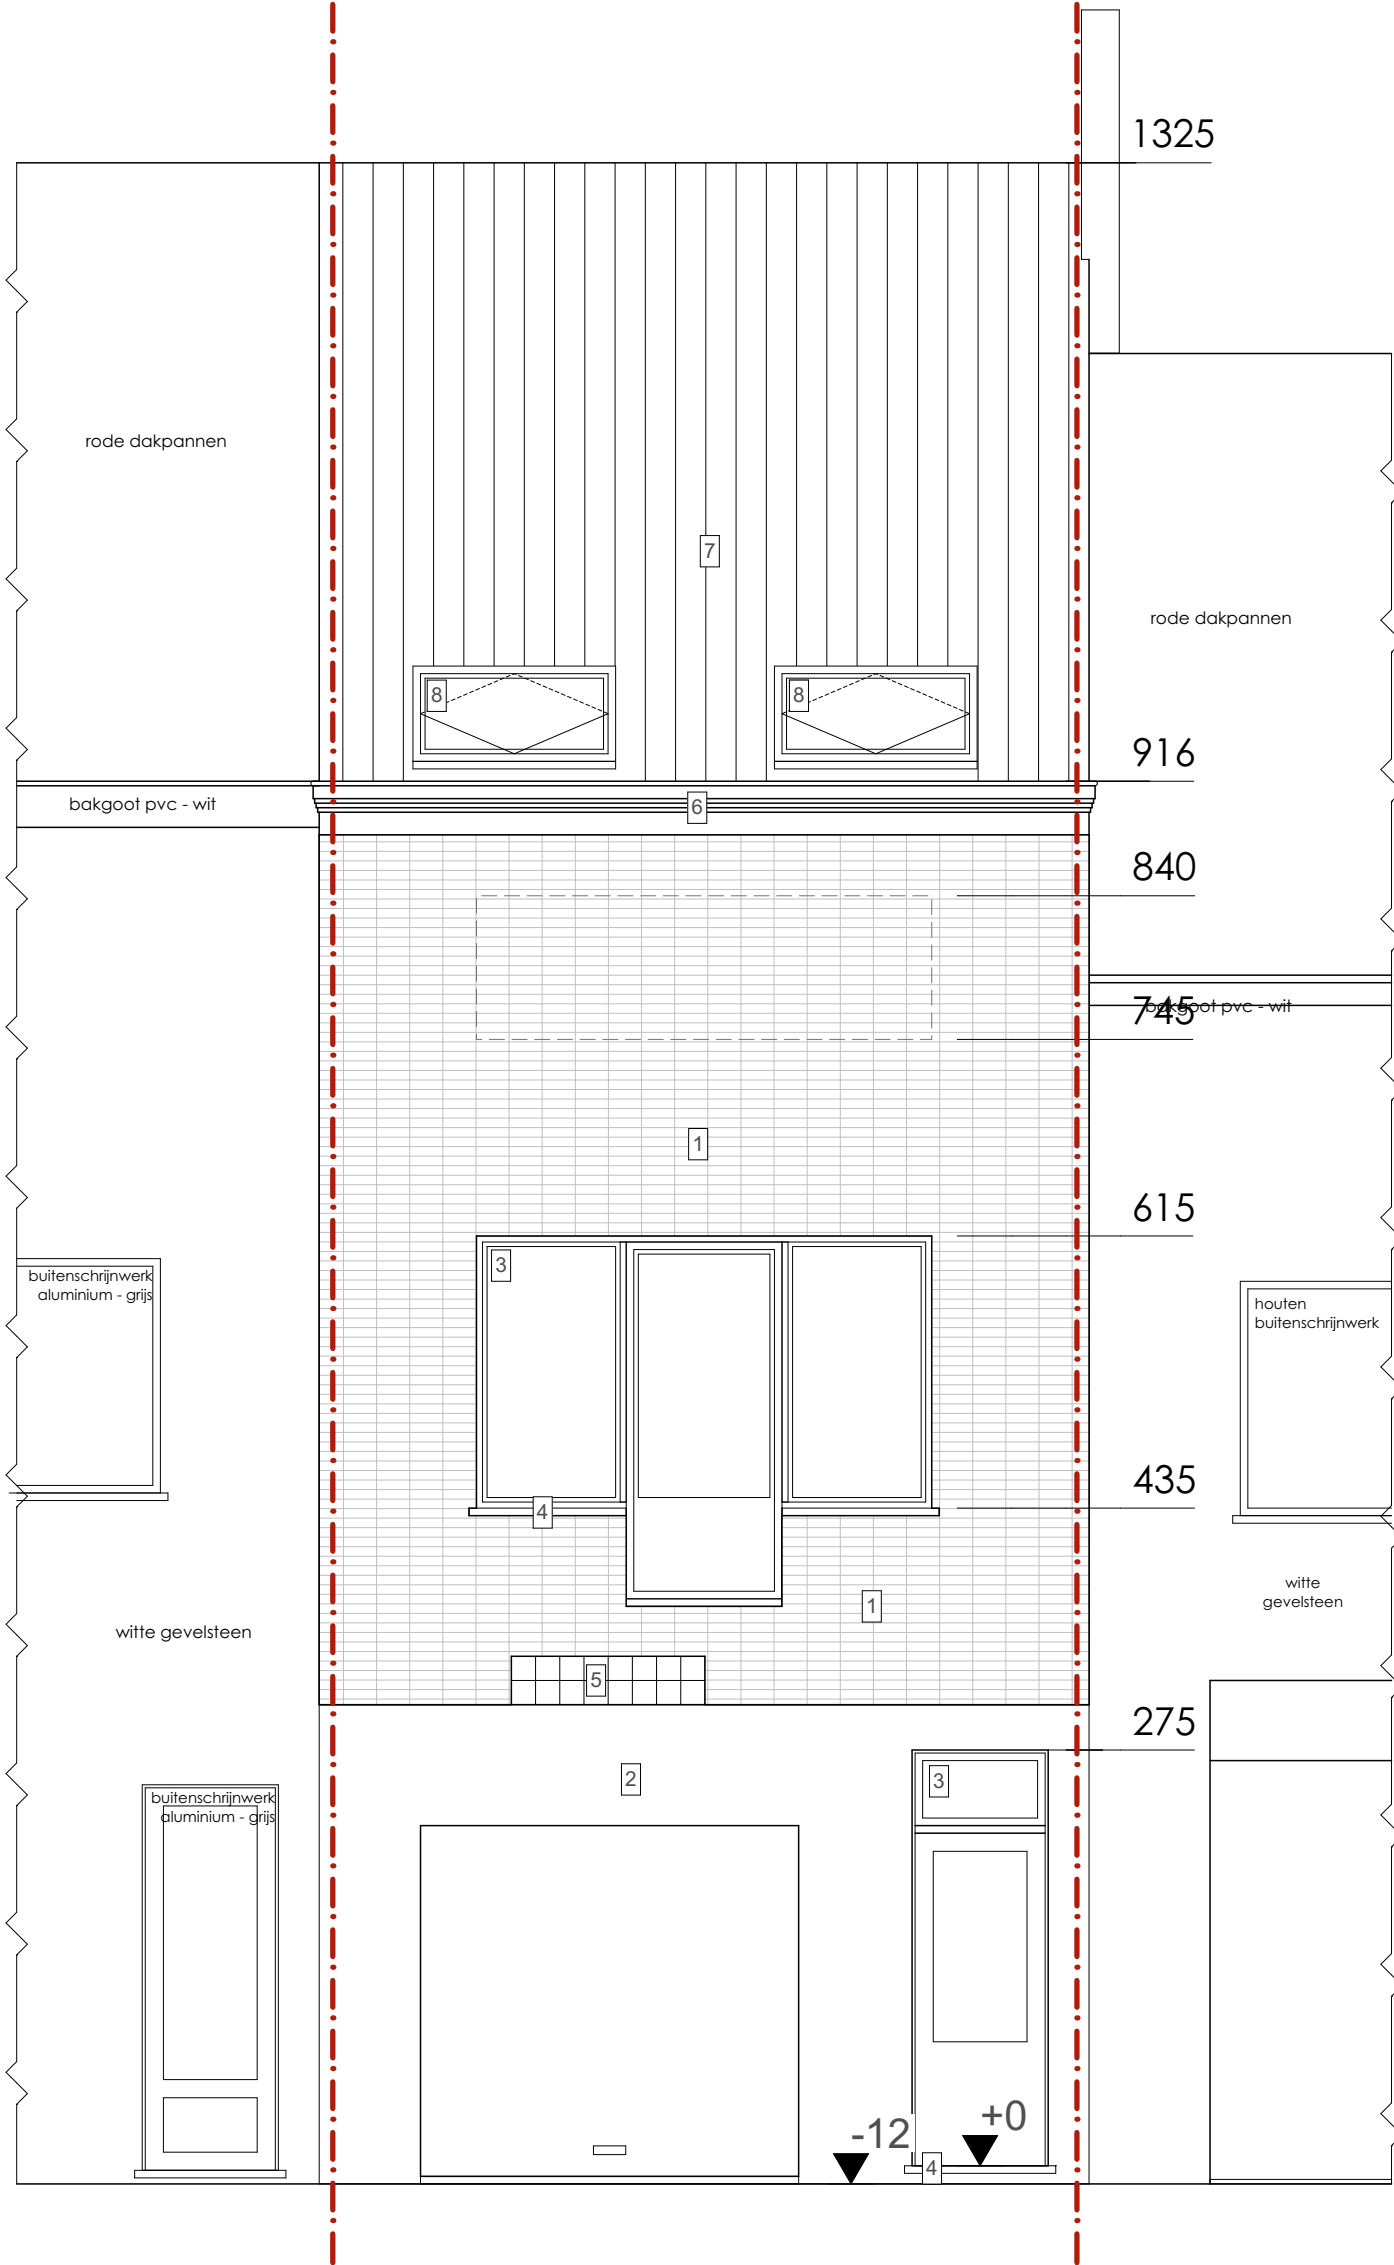

VOORGEVEL
NIEUWE TOESTAND - schaal 1/50
BLIJFT ONGEWIJZIGD



Project: Verbouwen van een rijwoning	Bouwheer: Aerssens Els en Van Gijssel Leen	Voorgevel	1:50	BA_1_G_N_1_
	Ligging: Louis Van Houttestraat 78, 9050 Ledeberg	Nieuwe toestand	09-04-2025	
Architect Mieke Vrindts - Gentbruggekoeter 5 - 9050 Gentbrugge - tel: 09/232 44 31				