


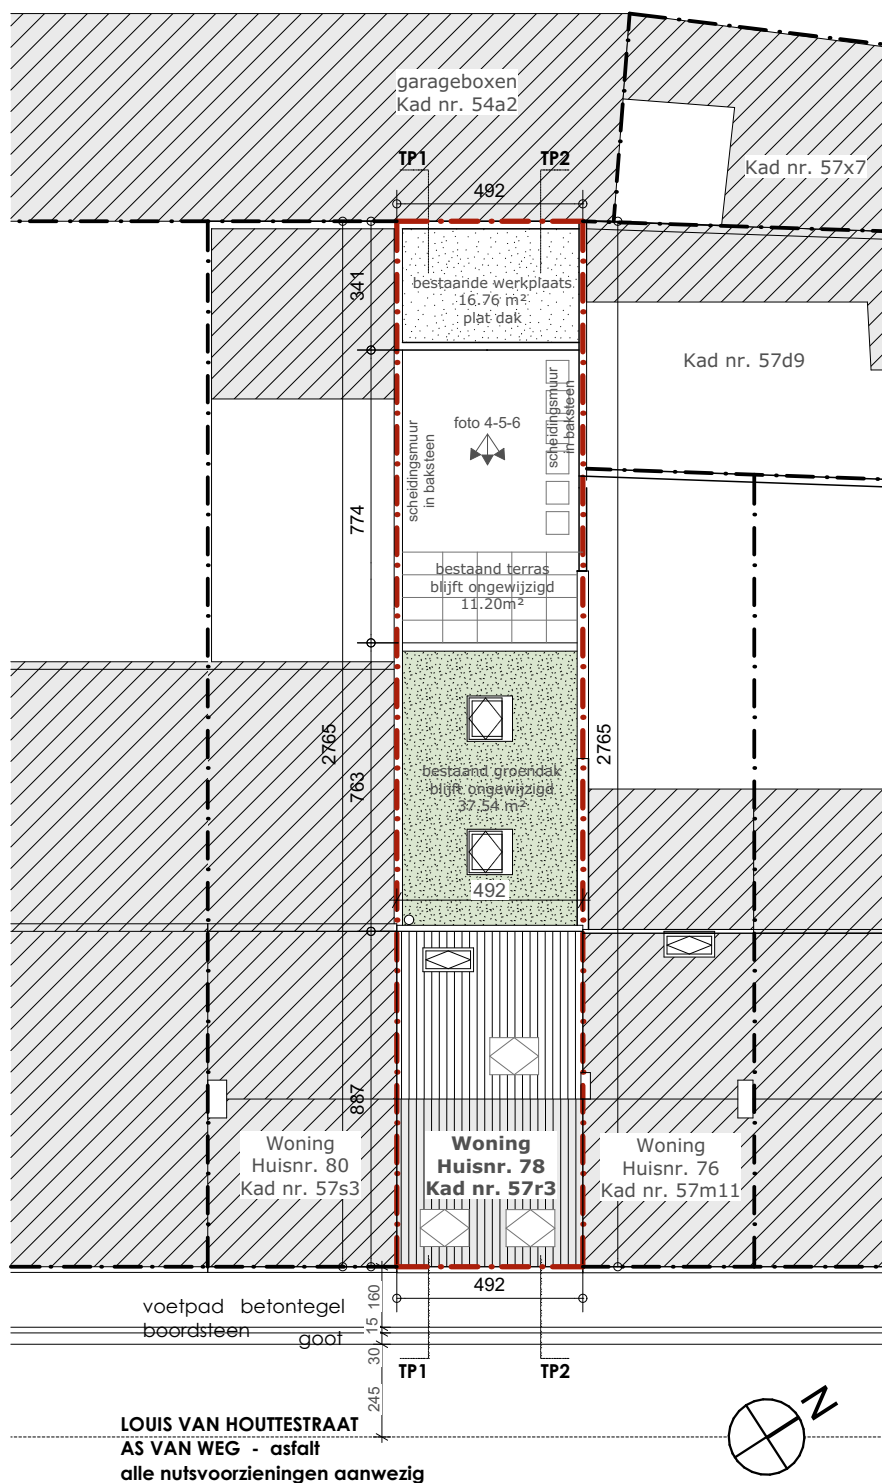

Project: Verbouwen van een rijwoning	Bouwheer: Aerssens Els en Van Gijssel Leen		1:200	BA_1_I_B_1
Ligging:Louis Van Houttestraat 78, 9050 Ledeberg	Bestaande toestand	Inplantingsplan	09-04-2025	
Architect Mieke Vrindts - Gentbruggekoeter 5 - 9050 Gentbrugge - tel: 09/232 44 31				