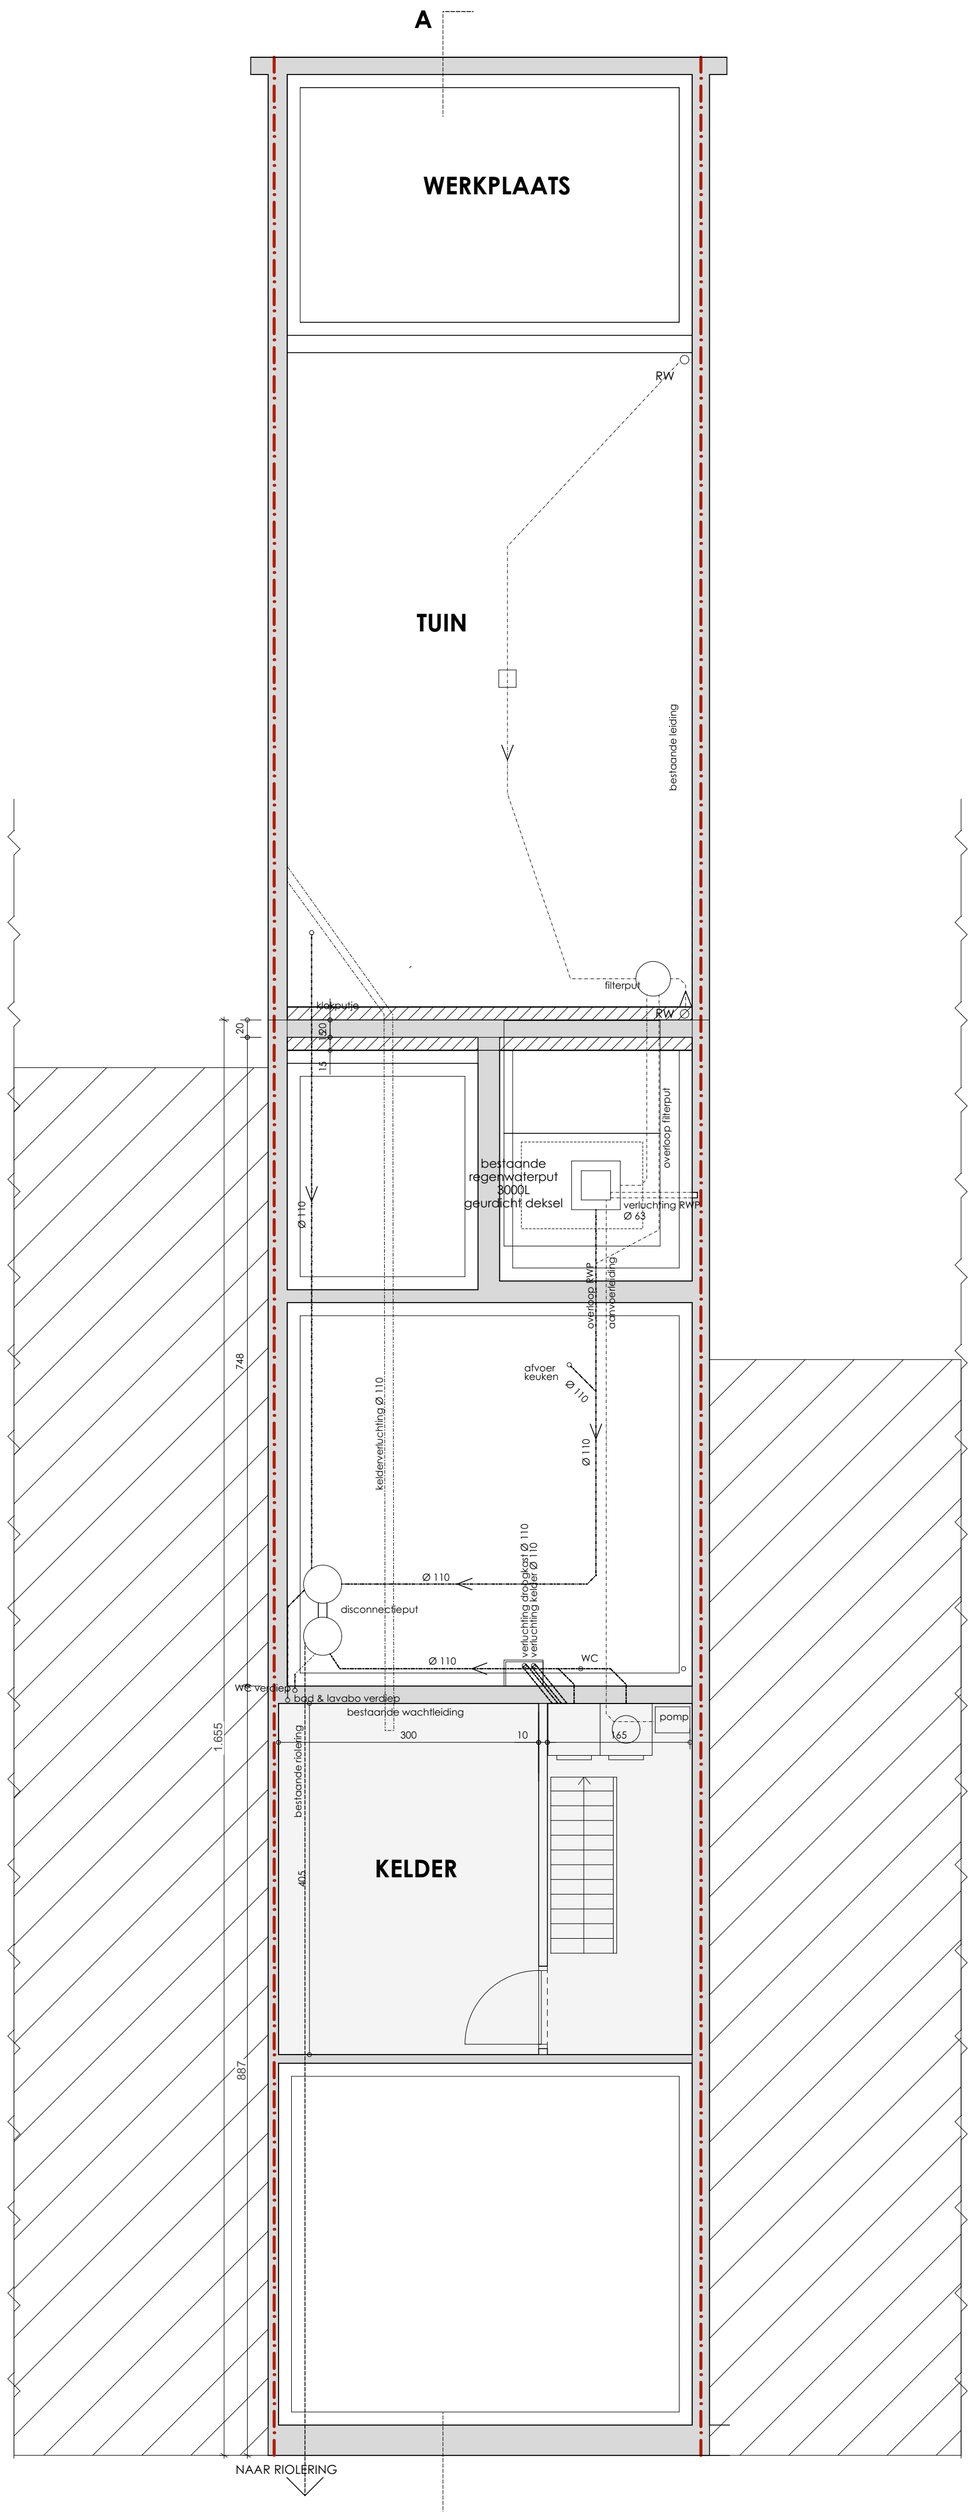

FUNDERINGS-EN RIOLERINGSPLAN
BESTAANDE TOESTAND - schaal 1/50
BLIJFT ONGEWIJZIGD

0 1 2 3 4 5

Project: Verbouwen van een rijwoning	Bouwheer: Aerssens Els en Van Gijsel Leen	Fundering	1:50	BA_1_P_B_1_
	Ligging: Louis Van Houttestraat 78, 9050 Ledeberg	Bestaande toestand	09-04-2025	

Architect Mieke Vrindts - Gentbruggekouter 5 - 9050 Gentbrugge - tel: 09/232 44 31