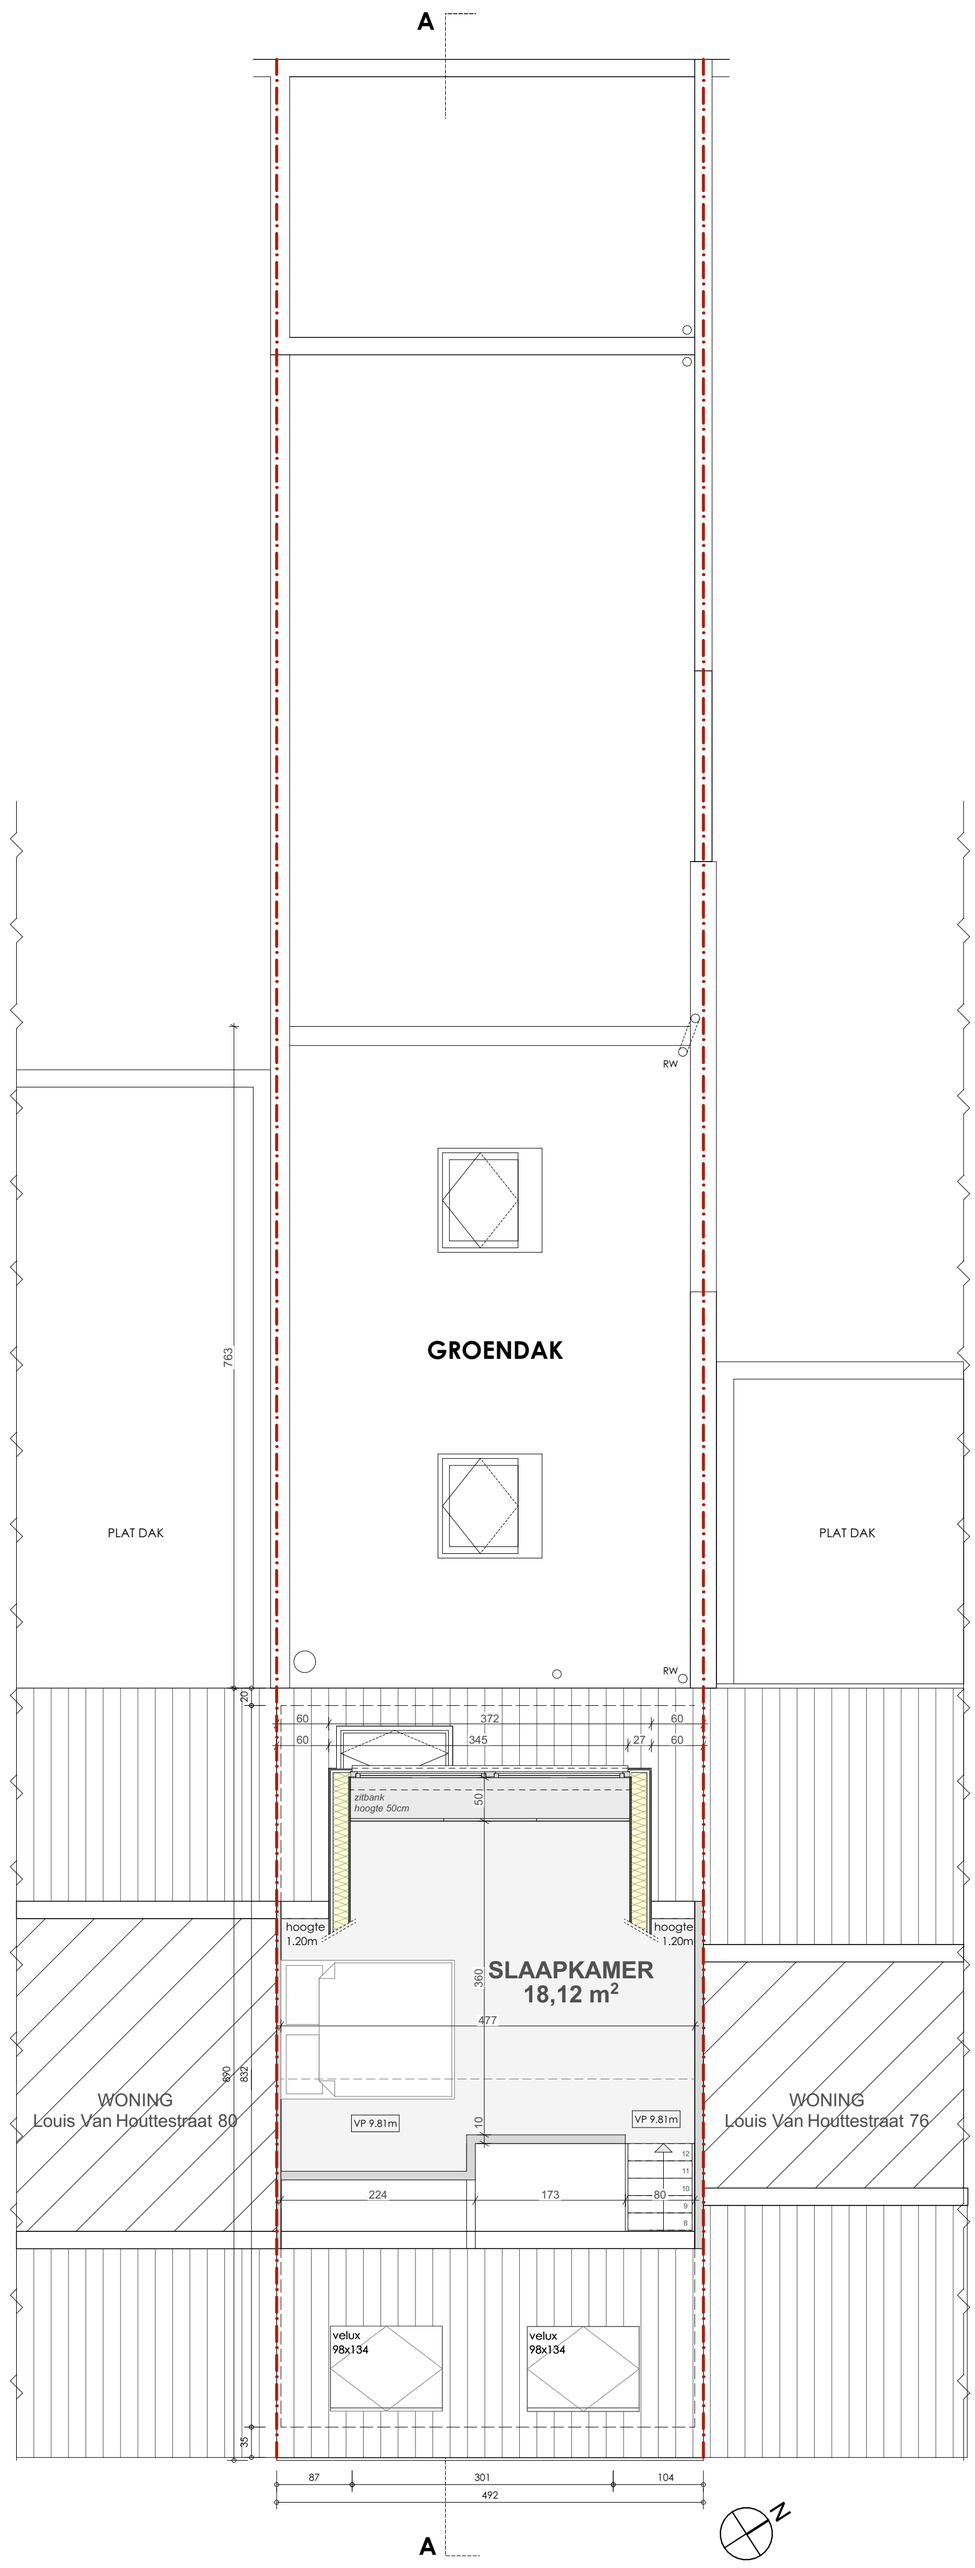

DAKVERDIEPING - NIEUWE TOESTAND
schaal 1/50

0 1 2 3 4 5

Project: Verbouwen van een rijwoning	Bouwheer: Aerssens Els en Van Gijsel Leen	Zolder verdieping	1:50	BA_1_P_N_5_
	Ligging: Louis Van Houttestraat 78, 9050 Ledeberg	Nieuwe toestand	09-04-2025	

Architect Mieke Vrindts - Gentbruggekouter 5 - 9050 Gentbrugge - tel: 09/232 44 31