


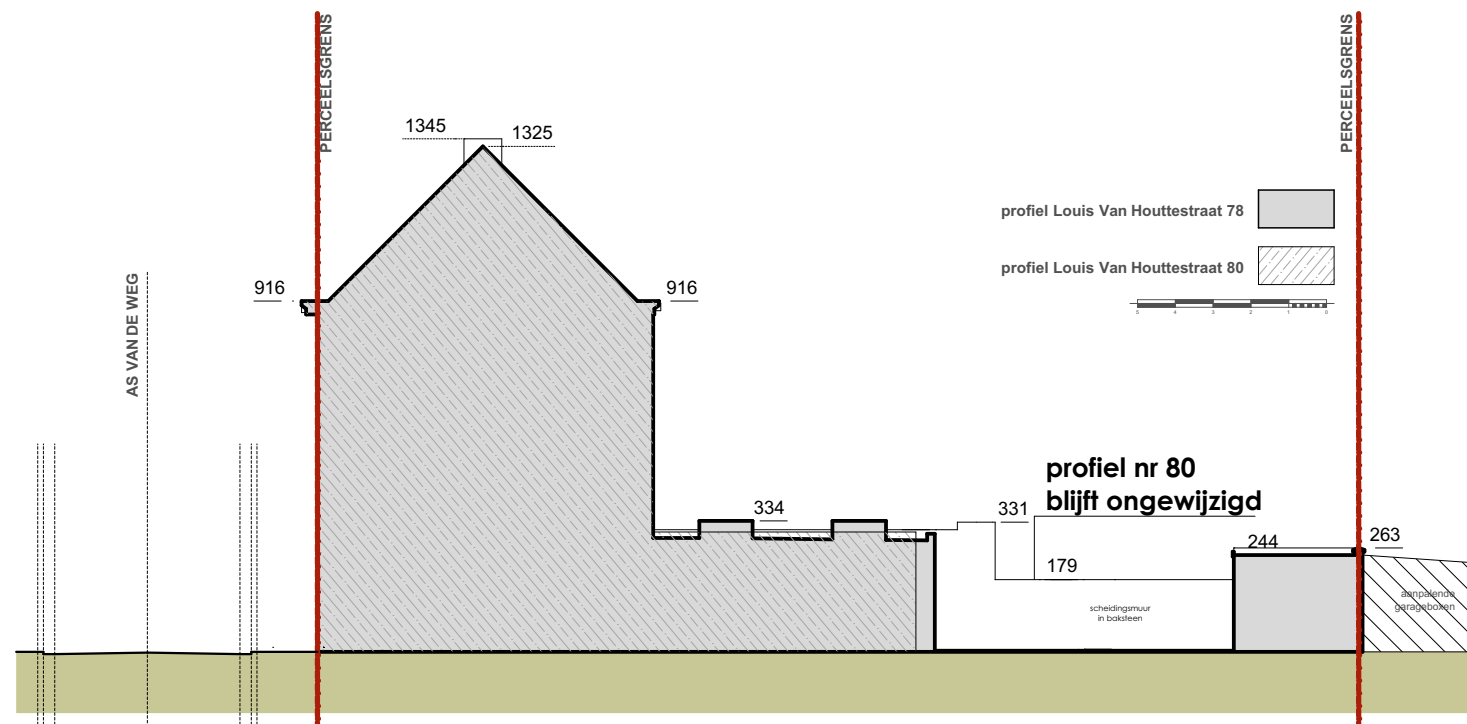

TERREINPROFIEL 1 - BESTAANDE TOESTAND
schaal 1/200

Project: Verbouwen van een rijwoning	Bouwheer: Aerssens Els en Van Gijssel Leen	Terreinprofiel 1	1:200	BA_1_T_B_1_
	Ligging: Louis Van Houttestraat 78, 9050 Ledeberg	Bestaande toestand	09-04-2025	
Architect Mieke Vrindts - Gentbruggekouter 5 - 9050 Gentbrugge - tel: 09/232 44 31				