


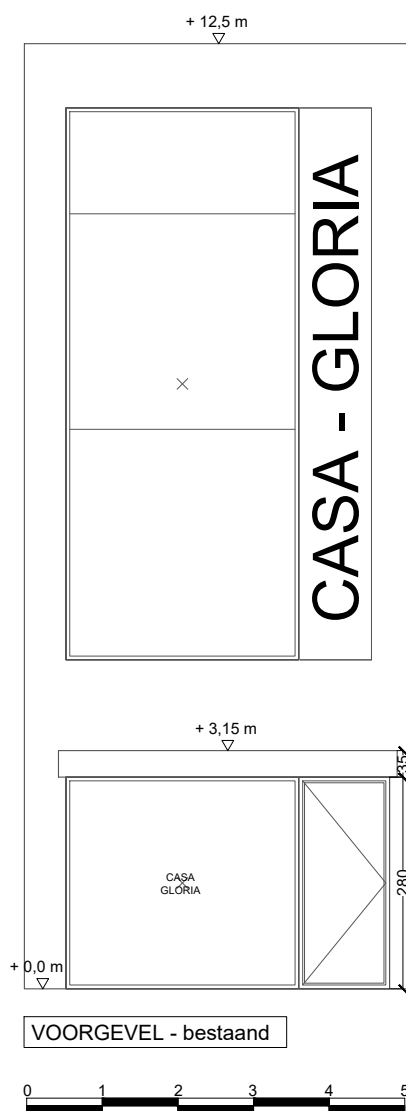

Titel:
herindeling van een woning en horecazaak

Bouwheer:
Amatsu

Schaal:
1:100

Adres:
Nederkouter 139, 9000 Gent

Datum:
08/04/2025

Architect:
ir. - arch. Hanne De Groote