


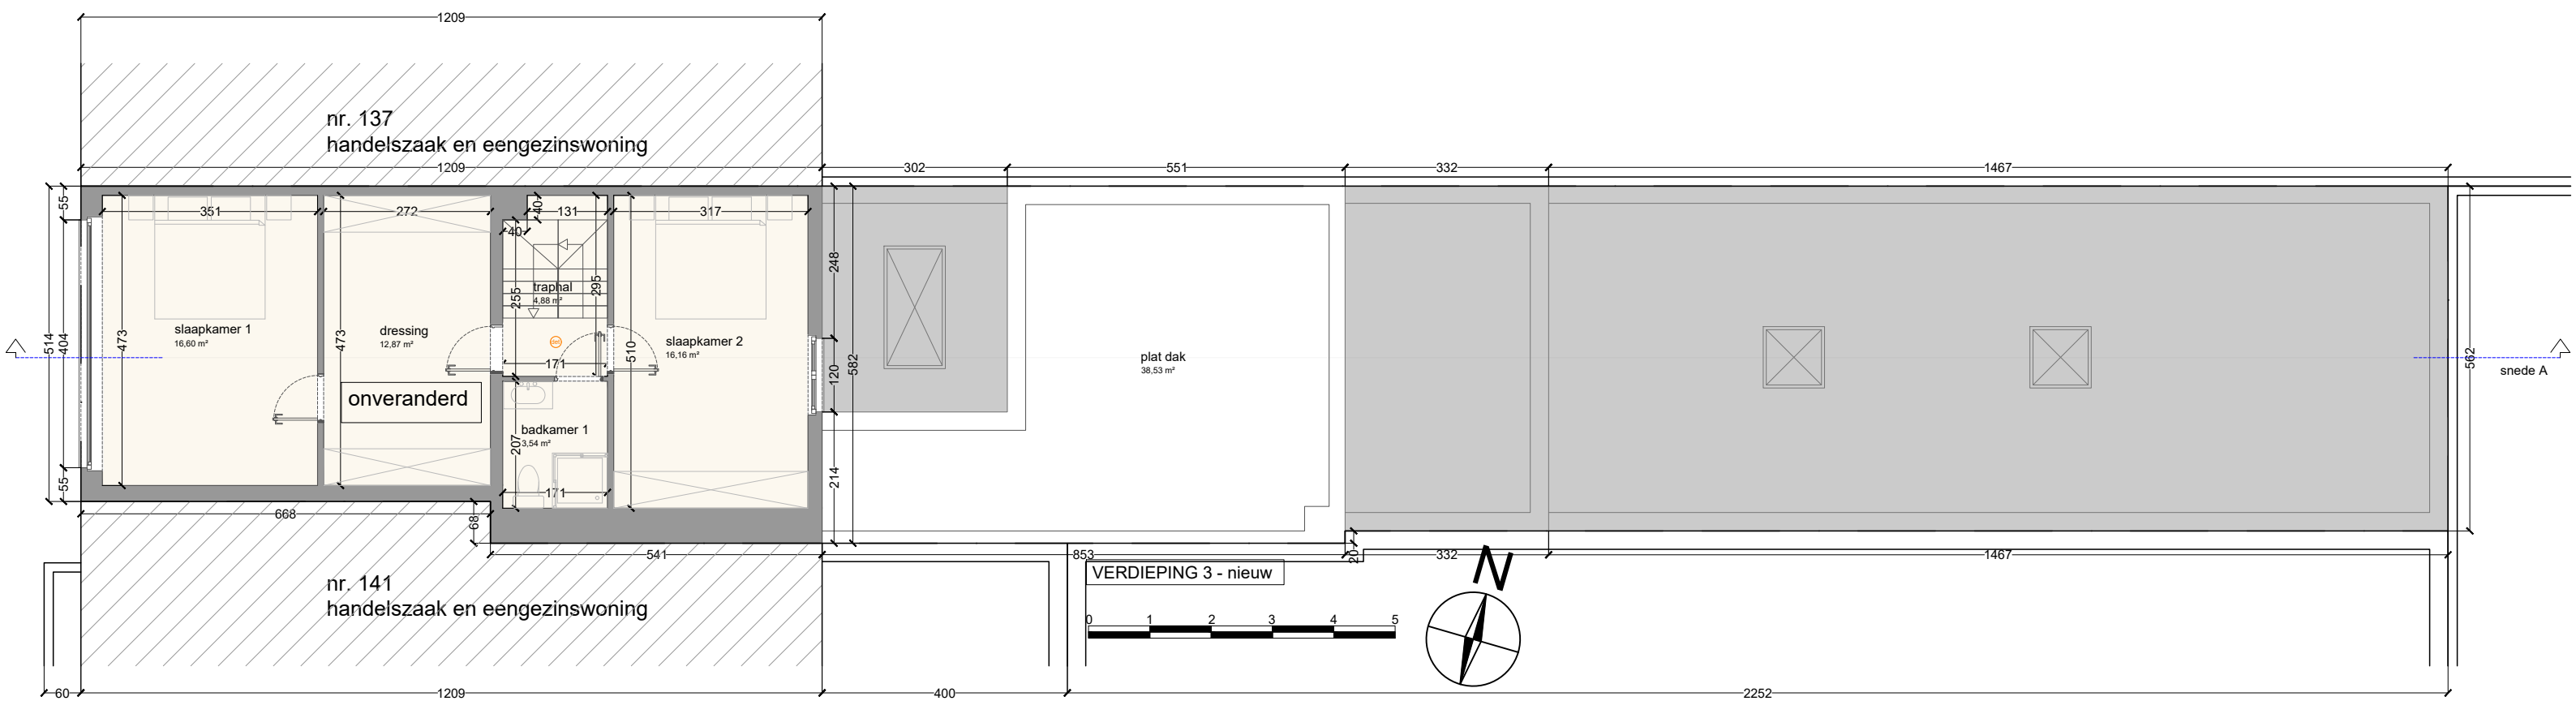

**ZIE BIJZONDERE
VOORWAARDE(N)**

Titel: herindeling van een woning en horecazaak	Bouwheer: Amatsu	Schaal: 1:100	 NATUURLIJK THUIS
Adres: Nederkouter 139, 9000 Gent	Datum: 23/03/2025	Architect: ir. - arch. Hanne De Groote	