


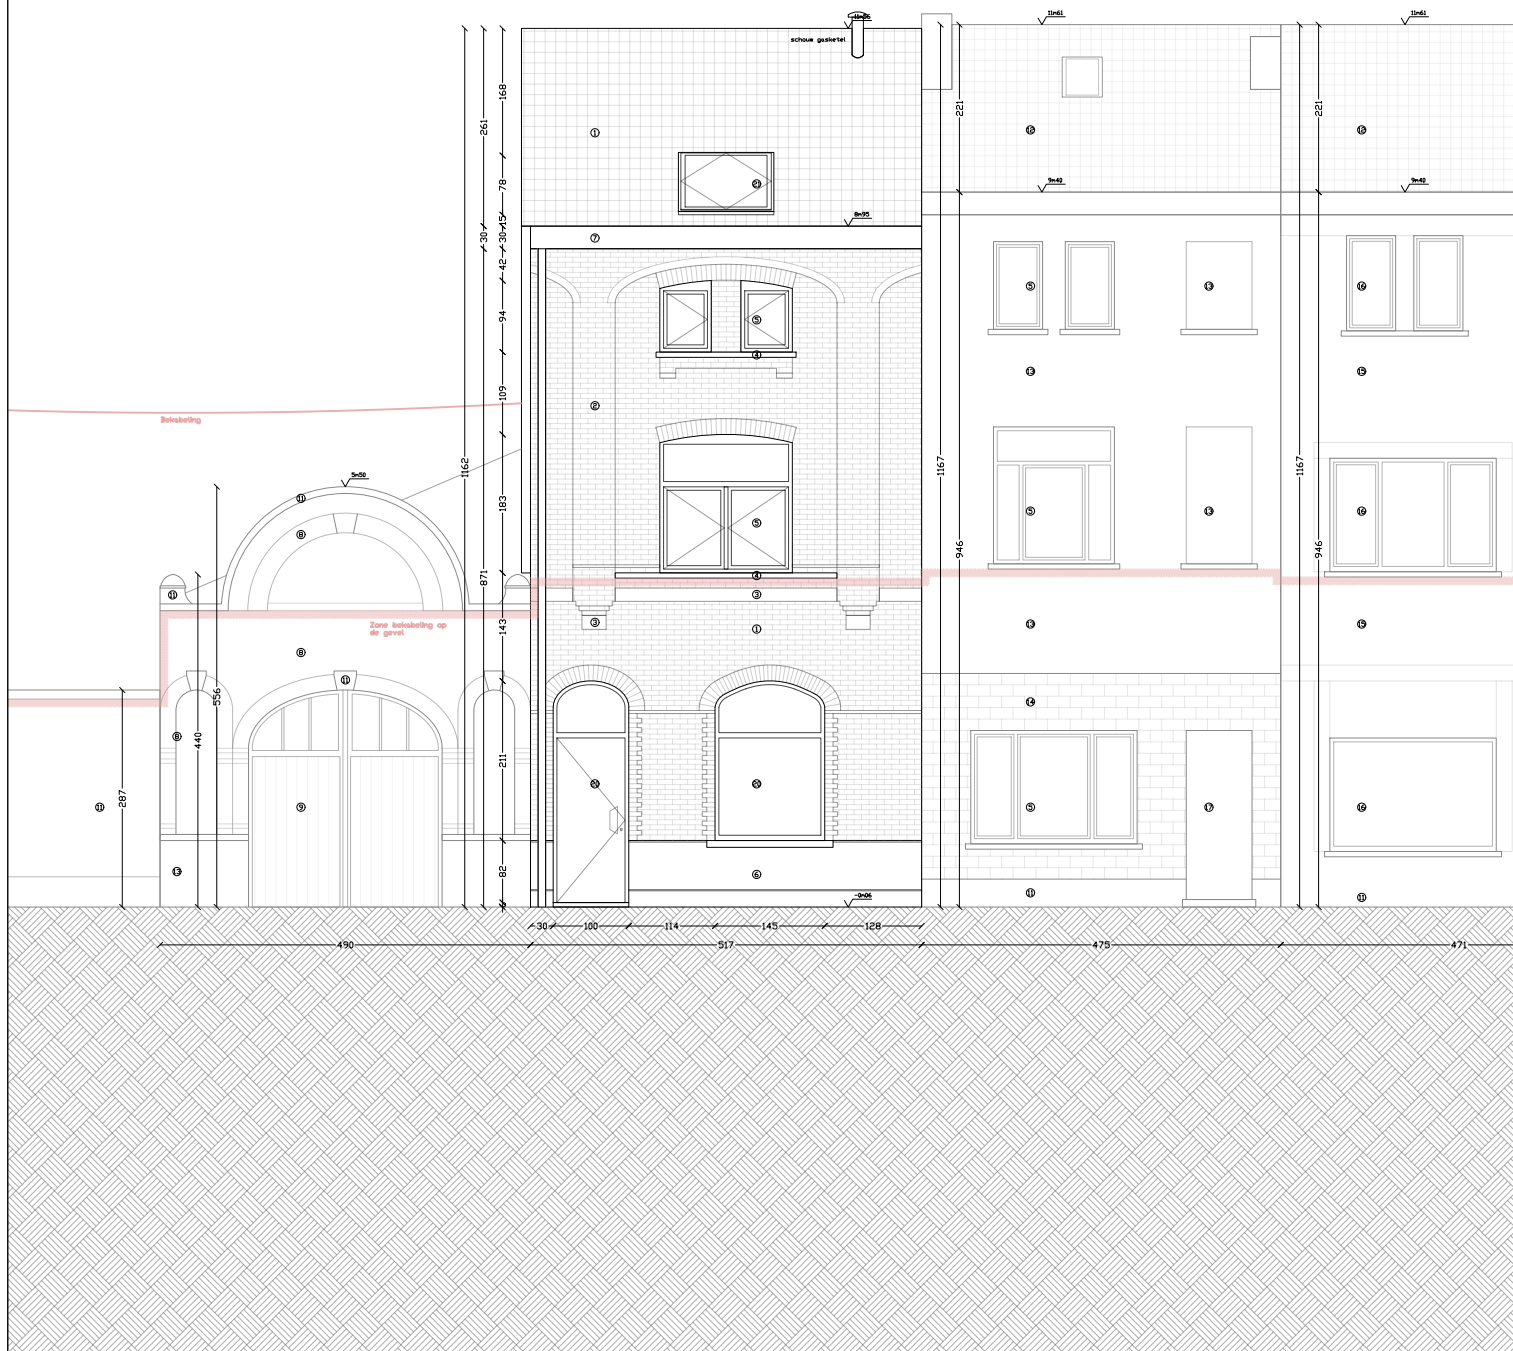

Omgevingsvergunning
Oscar Colbrandtstraat 5
9040 Gent
Bouwheer: Sietse De Smedt en Ilke Geleyn
Architect: Jan Spitaels
Datum: 09/04/2025

**ZIE BIJZONDERE
VOORWAARDE(N)**

BA_DCG_G_N_1
Voor aanzicht
Nieuwe toestand
schaal 1/100

0 1 2,5 5m