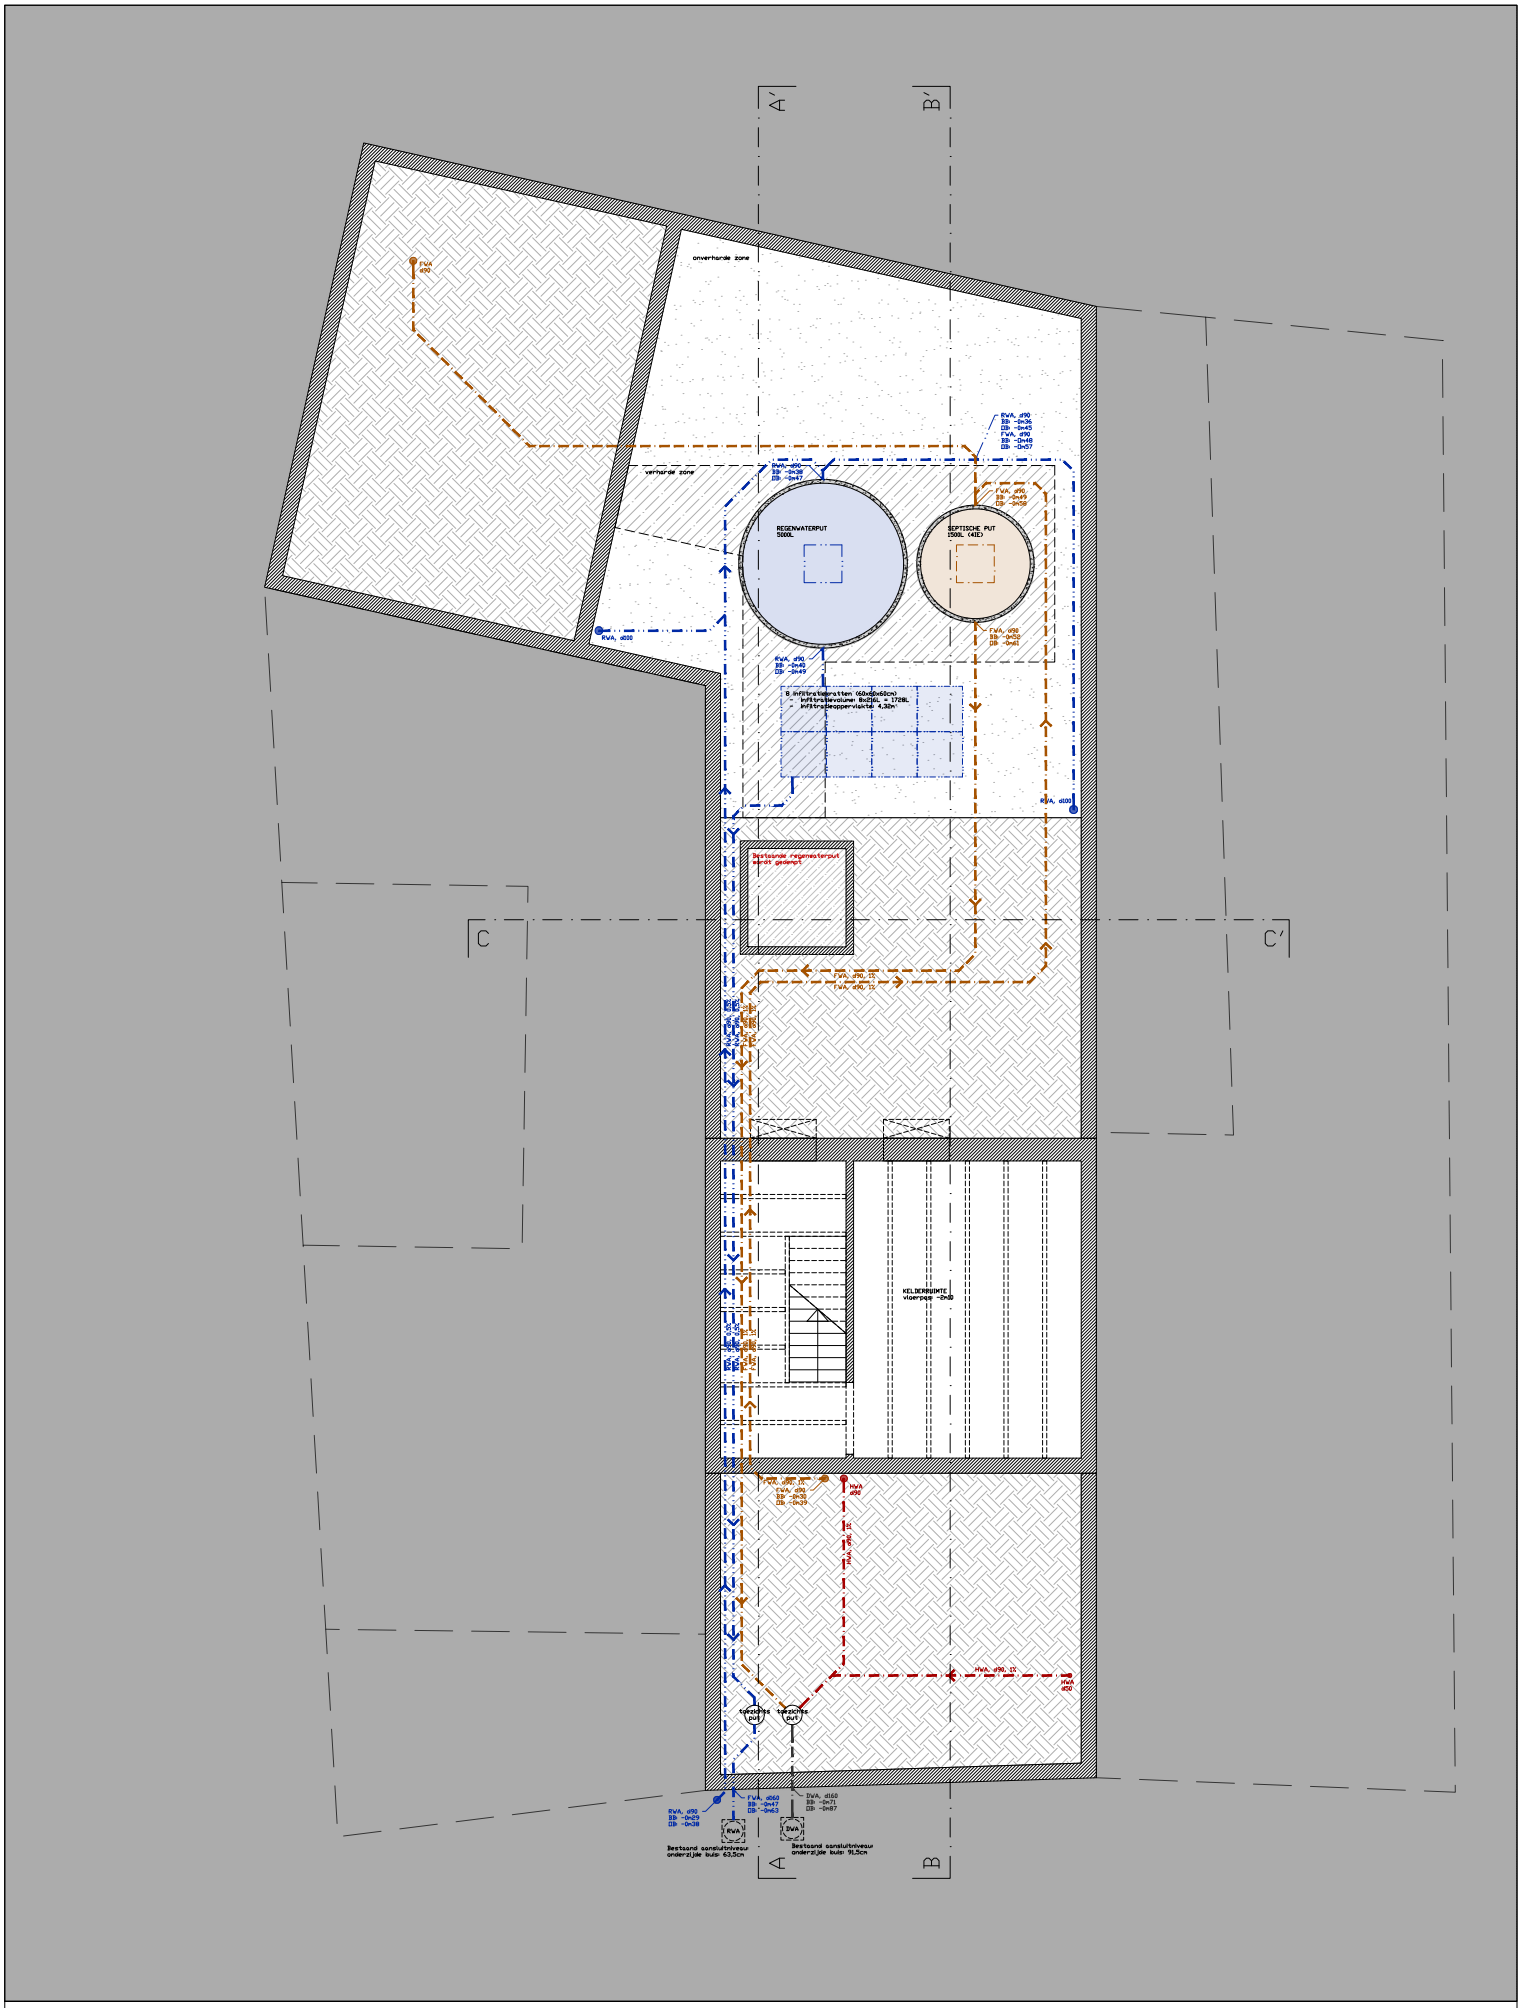

Omgevingsvergunning
Oscar Colbrandtstraat 5
9040 Gent
Bouwheer: Sietse De Smedt en Ilke Geleyn
Architect: Jan Spitaels
Datum: 09/04/2025

ZIE BIJZONDERE VOORWAARDE(N)

BA_OCG_P_N_-1
Grondplan niveau -1
Nieuwe toestand
schaal 1/100

N

0 1 2,5 5m