


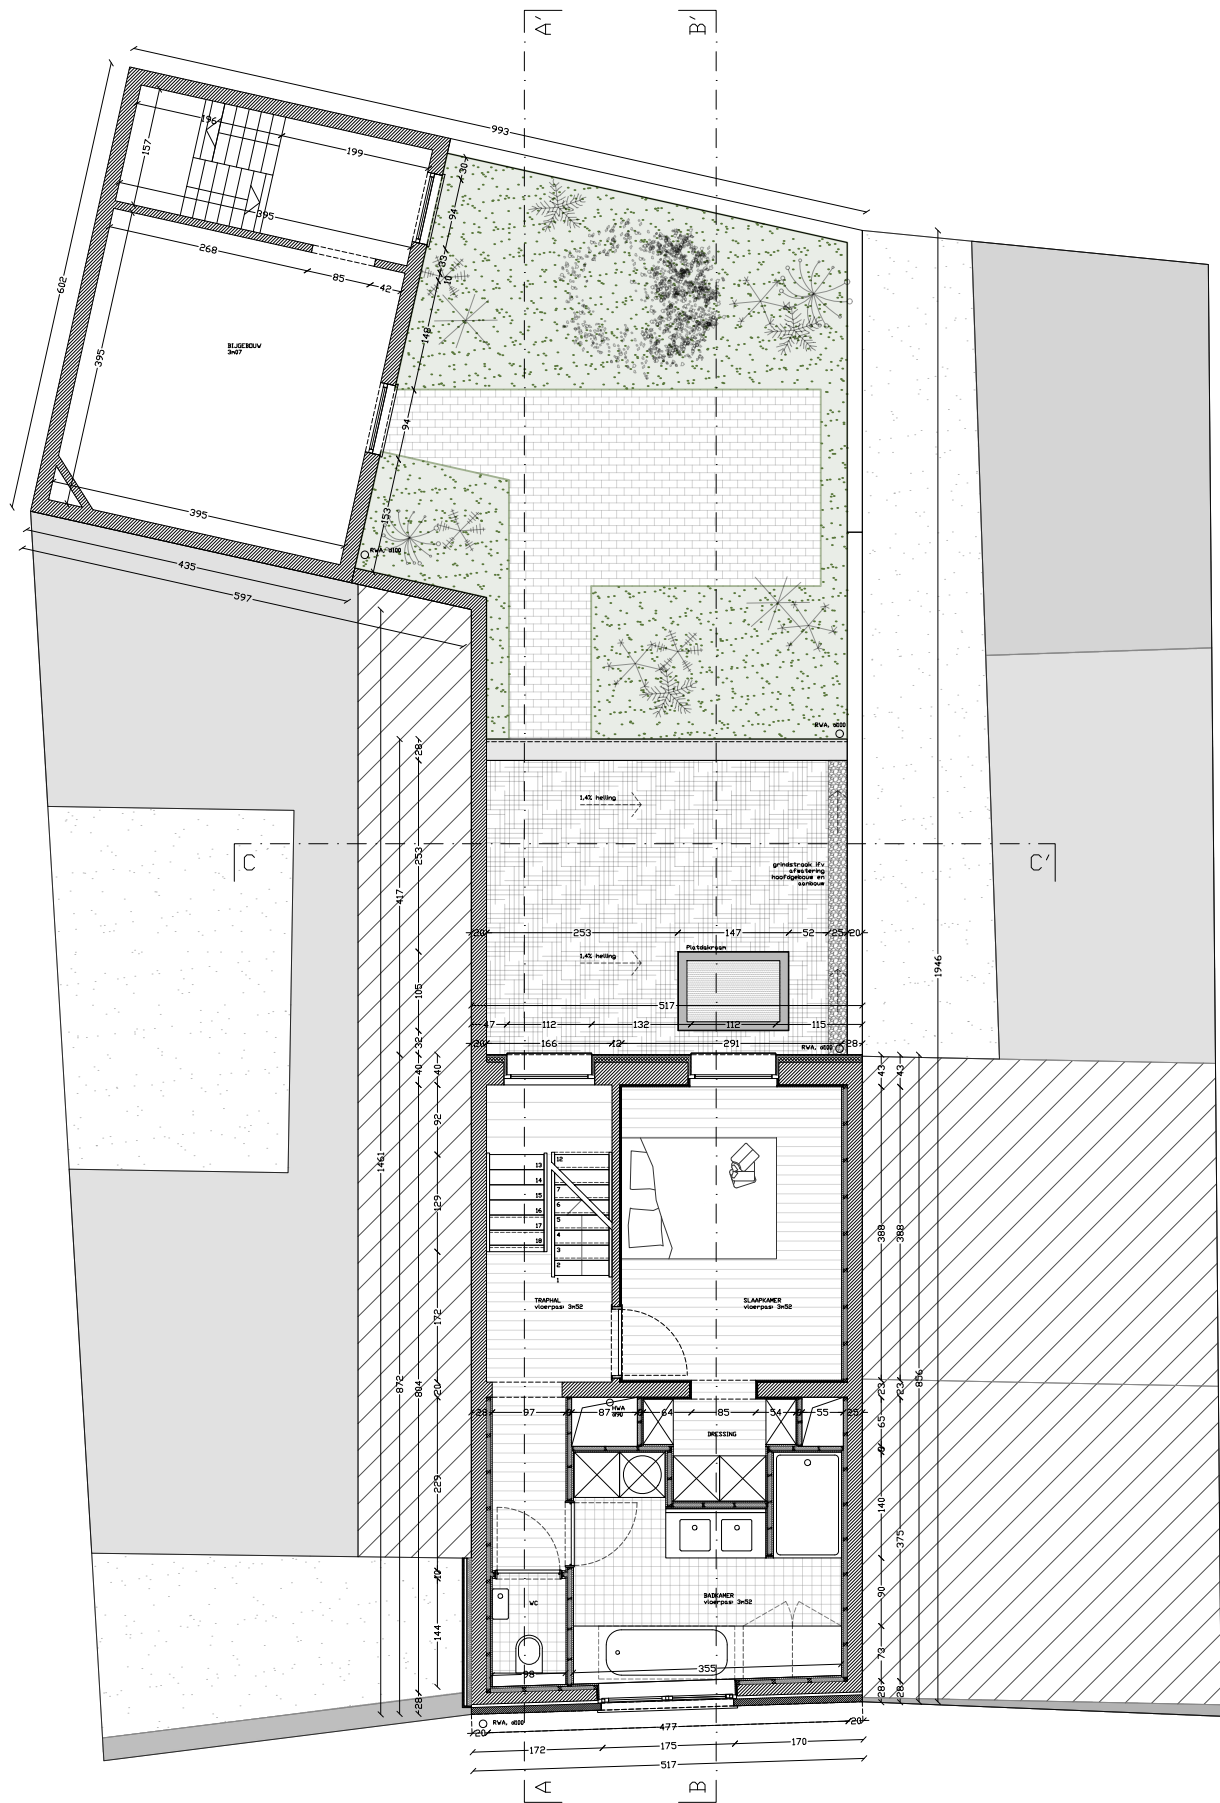

Omgevingsvergunning
 Oscar Colbrandtstraat 5
 9040 Gent
 Bouwheer: Sietse De Smedt en Ilke Geleyn
 Architect: Jan Spitaels
 Datum: 09/04/2025

**ZIE BIJZONDERE
 VOORWAARDE(N)**

BA_DCG_P_N_+1
 Grondplan niveau +1
 Nieuwe toestand
 schaal 1/100



0 1 2,5 5m