


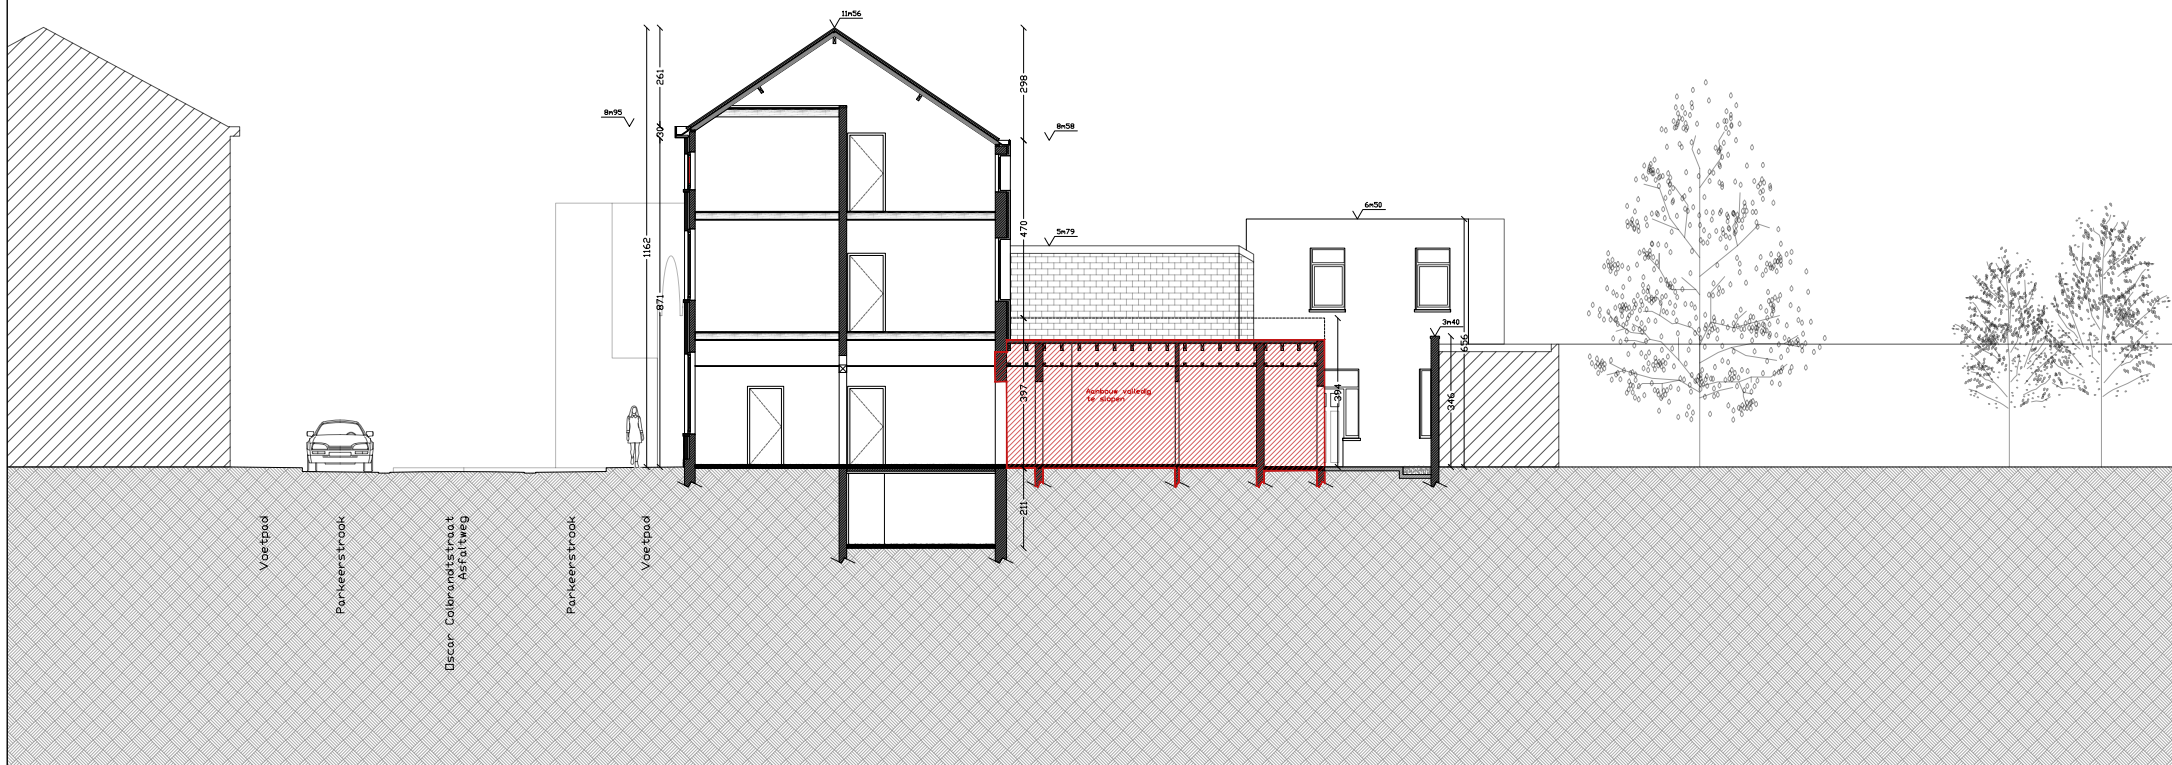

Omgevingsvergunning
 Oscar Colbrandtstraat 5
 9040 Gent
 Bouwheer: Sietse De Smedt en Ilke Geleyn
 Architect: Jan Spitaels
 Datum: 09/04/2025

BA_DCG_T_B_Aa
 Terreinprofiel Aa
 Bestaande toestand
 schaal 1/200

