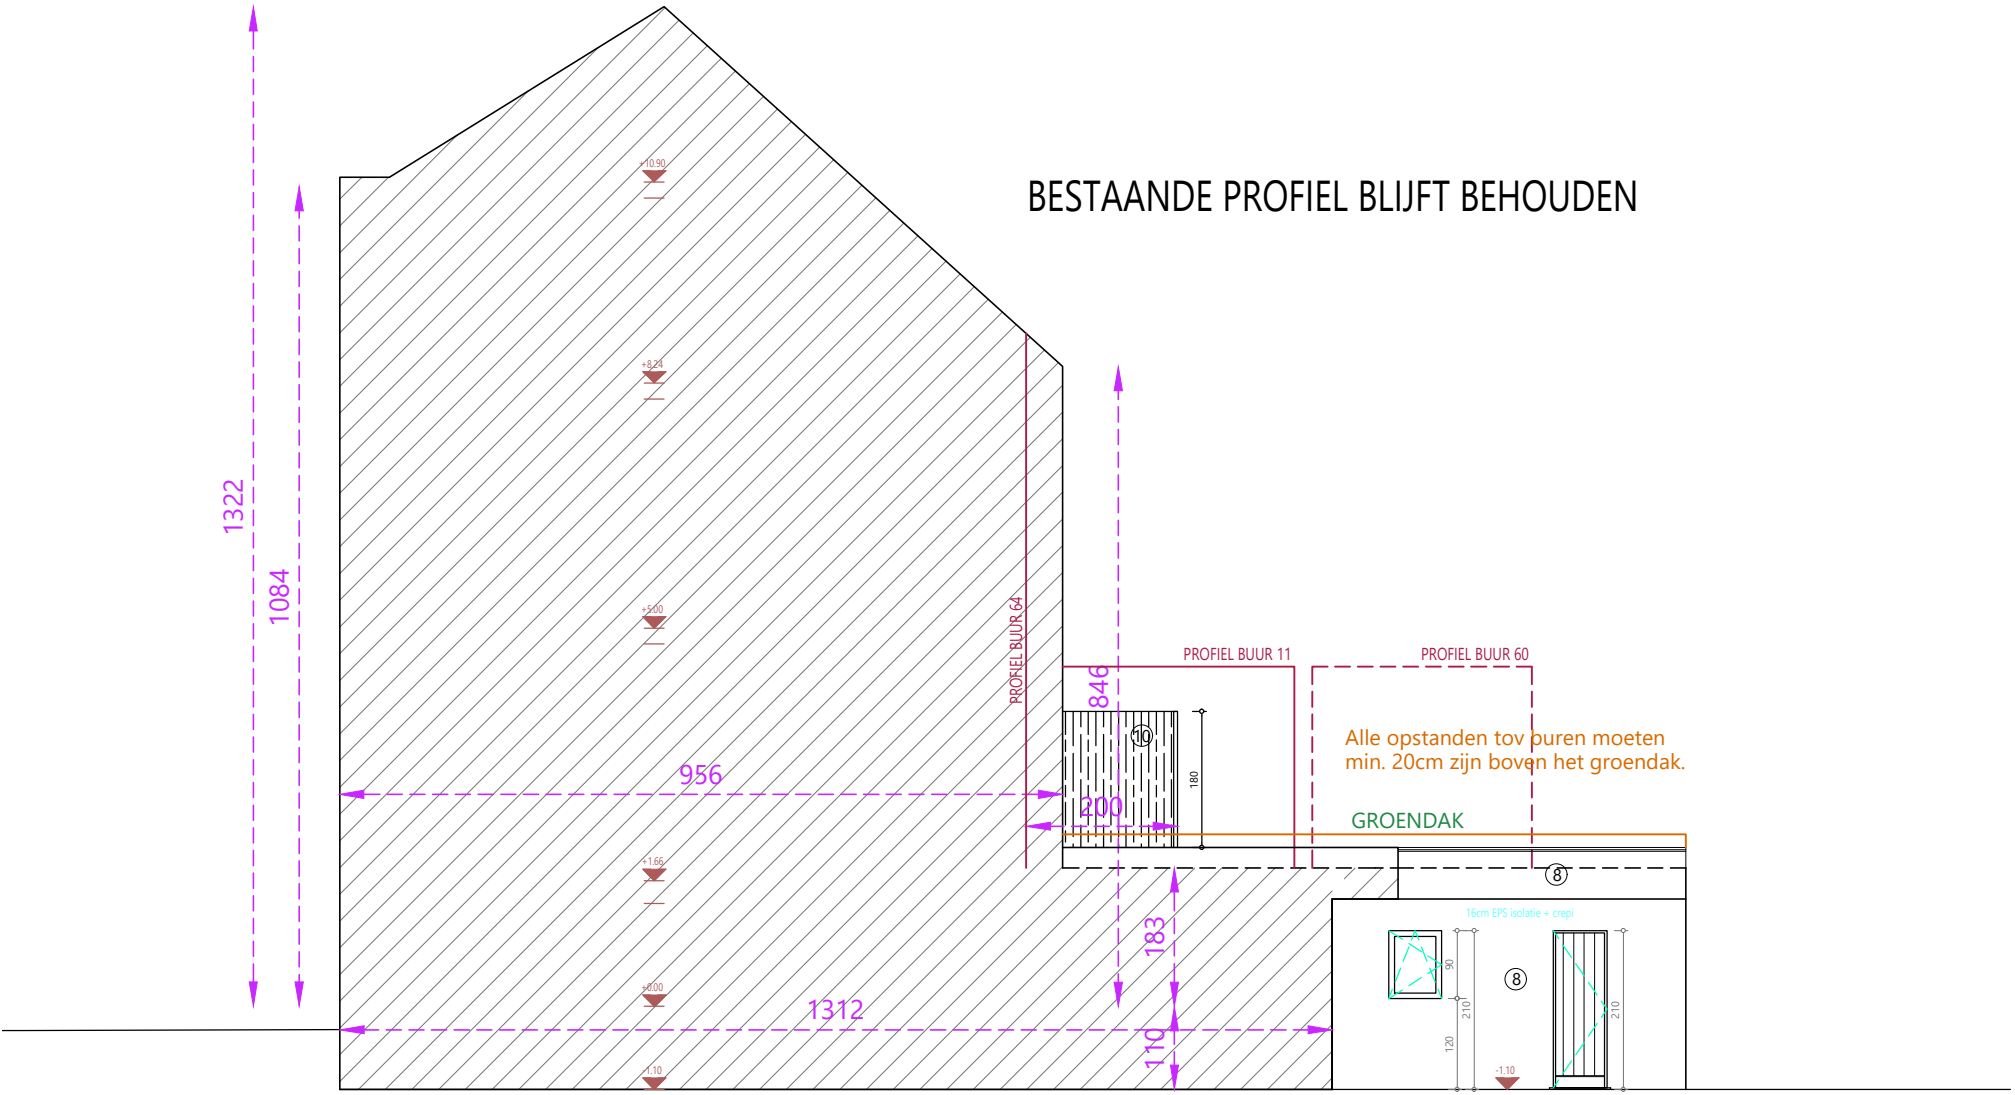

RECHTERGEVEL NIEUW

ZIE BIJZONDERE VOORWAARDE(N)

1m 2m 3m 4m 5m

schaal 1:100
eenheid: in cm

GRUWEZ
ARCHITECTENBUREAU

Architectenbureau Frank Gruwez BV
Kattestraat 18, 9700 Oudenaarde
www.gruwez.org - info@gruwez.org
055 45 53 63 - 0475 49 18 52