


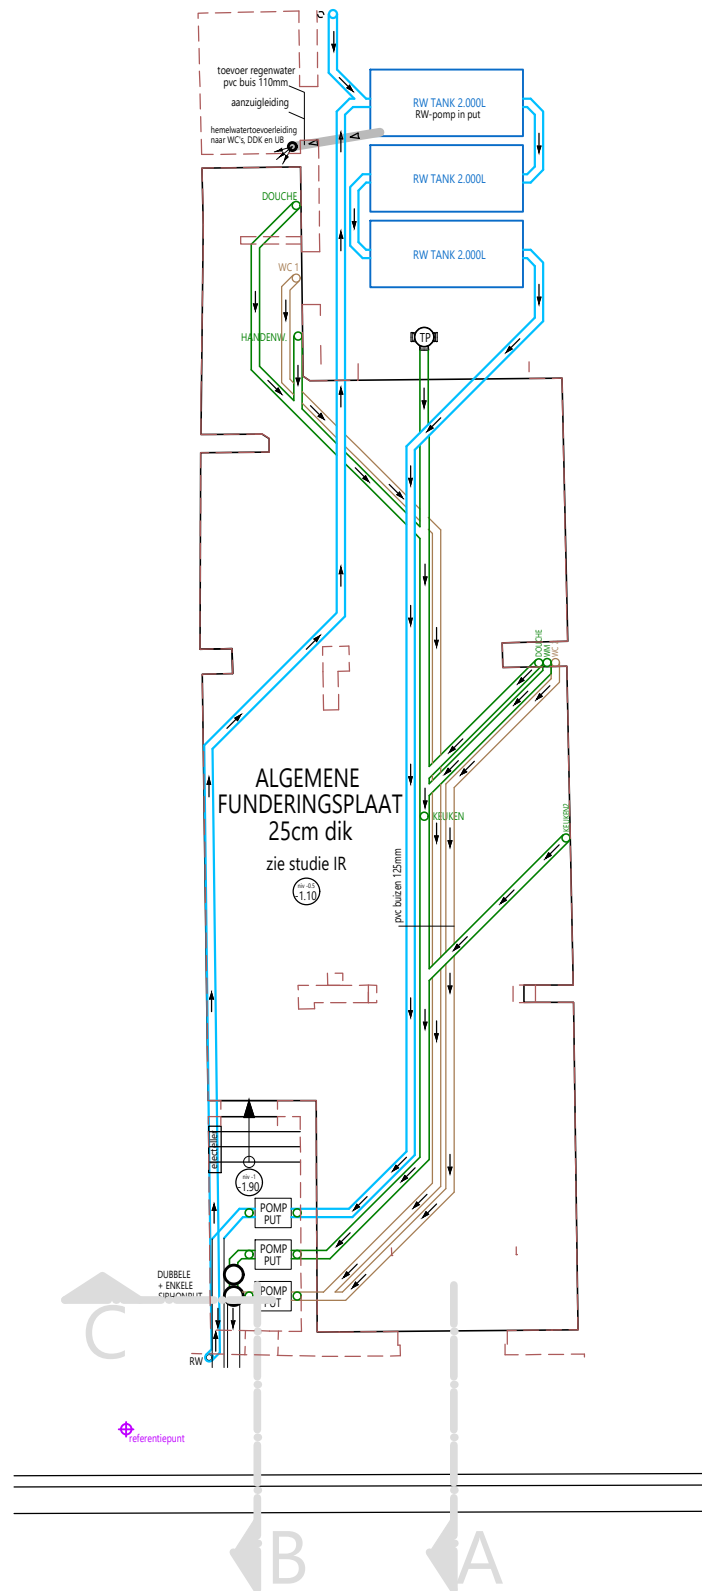

FUNDERING/RIOLERING

Voor concept en stabiliteitsstudie
fundering: zie studie IR FRANCE te Lier

PVC Benor rioleringsbuizen $\varnothing 110$ & $\varnothing 160$; min. helling 0,5cm helling per
lopende meter en bovenkant buizen min. 15cm onder nieuw maaiveld
voor de WC's liefst een helling van 1cm/m