


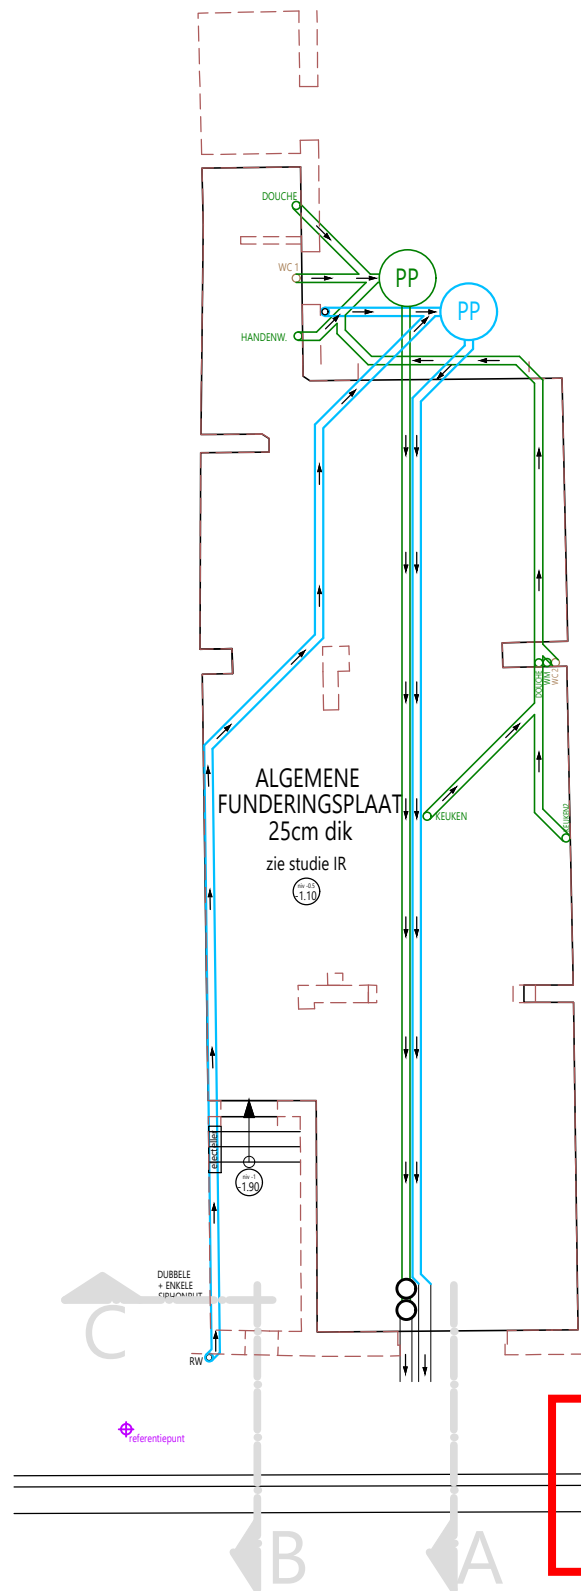

**ZIE BIJZONDERE
VOORWAARDE(N)**

FUNDERING/RIOLERING

Voor concept en stabiliteitsstudie
fundering : zie studie IR FRANCE te Lier

PVC Benor rioleringsbuizen Ø 110 & Ø 160; min. helling 0,5cm helling per
lopende meter en bovenkant buizen min. 15cm onder nieuw maaiveld
voor de WC's liefst een helling van 1cm/m

GRUWEZ
ARCHITECTENBUREAU

Architectenbureau Frank Gruwez BV
Kattestraat 18, 9700 Oudenaarde
www.gruwez.org - info@gruwez.org
055 45 53 63 - 0475 49 18 52



1m 2m 3m 4m 5m
schaal: 1/100
eenheid: in cm