


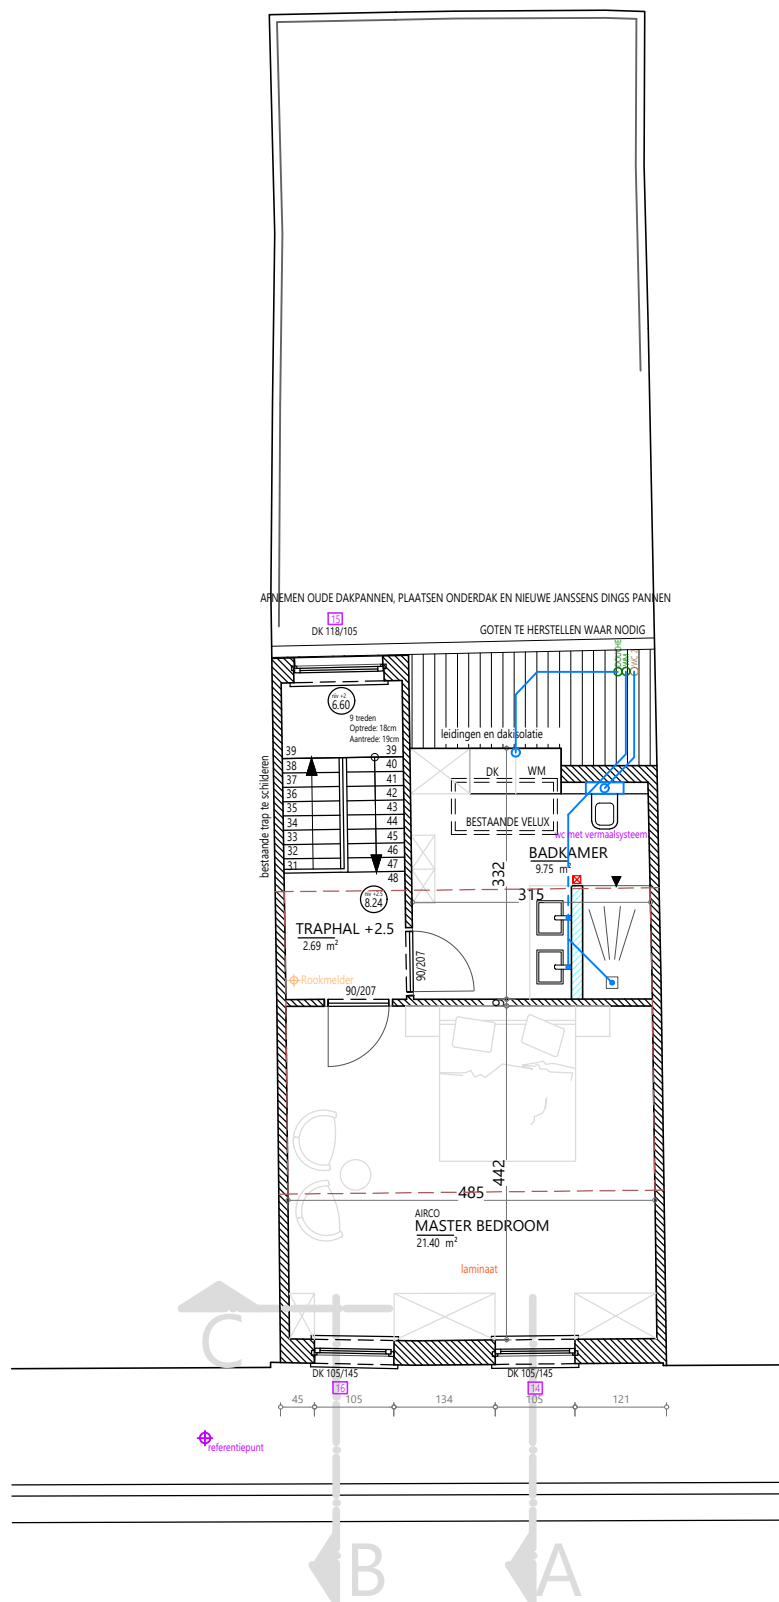

NIV +2/+2.5
NIEUW

**ZIE BIJZONDERE
VOORWAARDE(N)**