


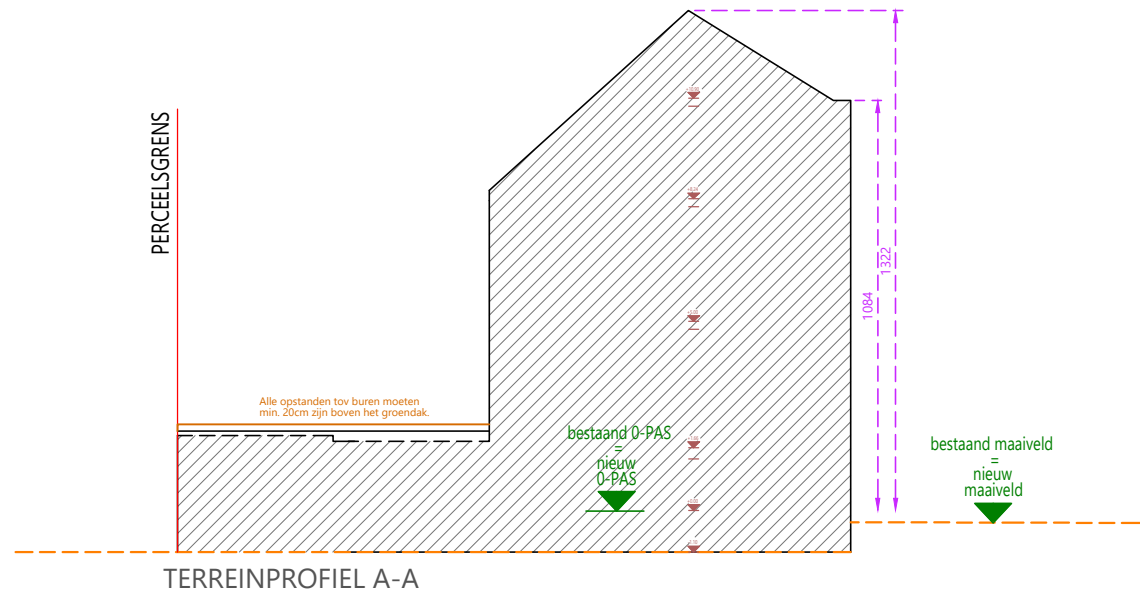

# TERREINPROFIEL A

schaal: 1/200

eenheid: in cm

0 5m

**GRUWEZ**  
ARCHITECTENBUREAU

Architectenbureau Frank Gruwez BV  
Kattestraat 18, 9700 Oudenaarde  
www.gruwez.org - info@gruwez.org  
055 45 53 63 - 0475 49 18 52

**ZIE BIJZONDERE  
VOORWAARDE(N)**