


DOORSNEDE C-C'

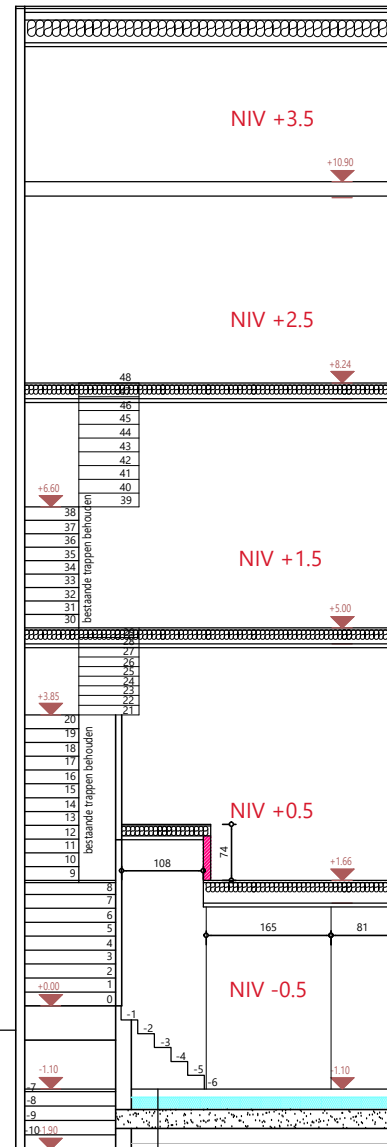

- 2cm a 3cm afwerking
- 9cm a 8cm gewapende chape
- 7cm isolerende chape (low lamda (+/- 0.04)) inclusief leidingen
- 25cm Algemene funderingsplaat in gewapend beton (zie studie IR FRANCE te Lier)
- Polyethyleenfilm 0.2mm
- Aanvullingen met rivierzand per 20cm aan te dammen met triplaat
- Afscheppen graszoden en teelaarde (min 15cm afscheppen) voldoende stevige ondergrond

1m 2m 3m 4m 5m

schaal: 1/100

eenheid: in cm

**ZIE BIJZONDERE
VOORWAARDE(N)**

GRUWEZ
ARCHITECTENBUREAU

Architectenbureau Frank Gruwez BV
Kattestraat 18, 9700 Oudenaarde
www.gruwez.org - info@gruwez.org
055 45 53 63 - 0475 49 18 52

