

Kad Perc Afd 27
Sie C nr 671 k

1600

perceelsgrens

LOT 1

Kad Perc Afd 27
Sie C nr 673 p 2

LOT 5

Kad Perc Afd 27
Sie C nr 673 t 2

niet waterdoorlatende keramische
tegels 19,04 m2 watert af
naar naastliggend maaiveld

~~plat dak volledig aan te leggen als
extensief groendak 36,89 m2~~

LOT 2

Kad Perc Afd 27
Sie C nr 673 w 2

LOT 3

Kad Perc Afd 27
Sie C nr 673 x 2

LOT 4

Kad Perc Afd 27
Sie C nr 673 h 2

LOT 6

Kad Perc Afd 27
Sie C nr 673 | 2

niet waterdoorlatende
keramische tegels 11,12 m2
water af naar naast -
liggend maaiveld

Autostaanplaats voor het opladen
van een elektrische wagen.
Aangelegd in waterdoorlatende grasdallen.
Oppervlakte 15m² - 3m breed,
maximale helling 2%

tuinpad naar voordeur en achterdeur
in waterdoorlatende betonklinkers 21.5 m²
maximale helling 2%

zone erfdienstbaarheid
ondergrondse leidingen

betonklinkers 1600 kasseien

Kapelakker
gemeenteweg

as van de weg


terreinprofiel

FOTO 2

FOTO.3


er gebeurt geen afwatering van regenwater naar het openbaar domein of naar aanpalende percelen

Alle nutsvoorzieningen aanwezig :
electriciteit
water
Telenet & Proximus

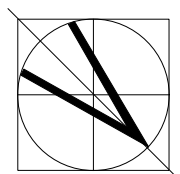

INPLANTINGSPLAN

SCHAAL 1/ 200

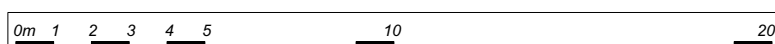

ARCHITECT
VAN DEN ABEELE
WOUTER