


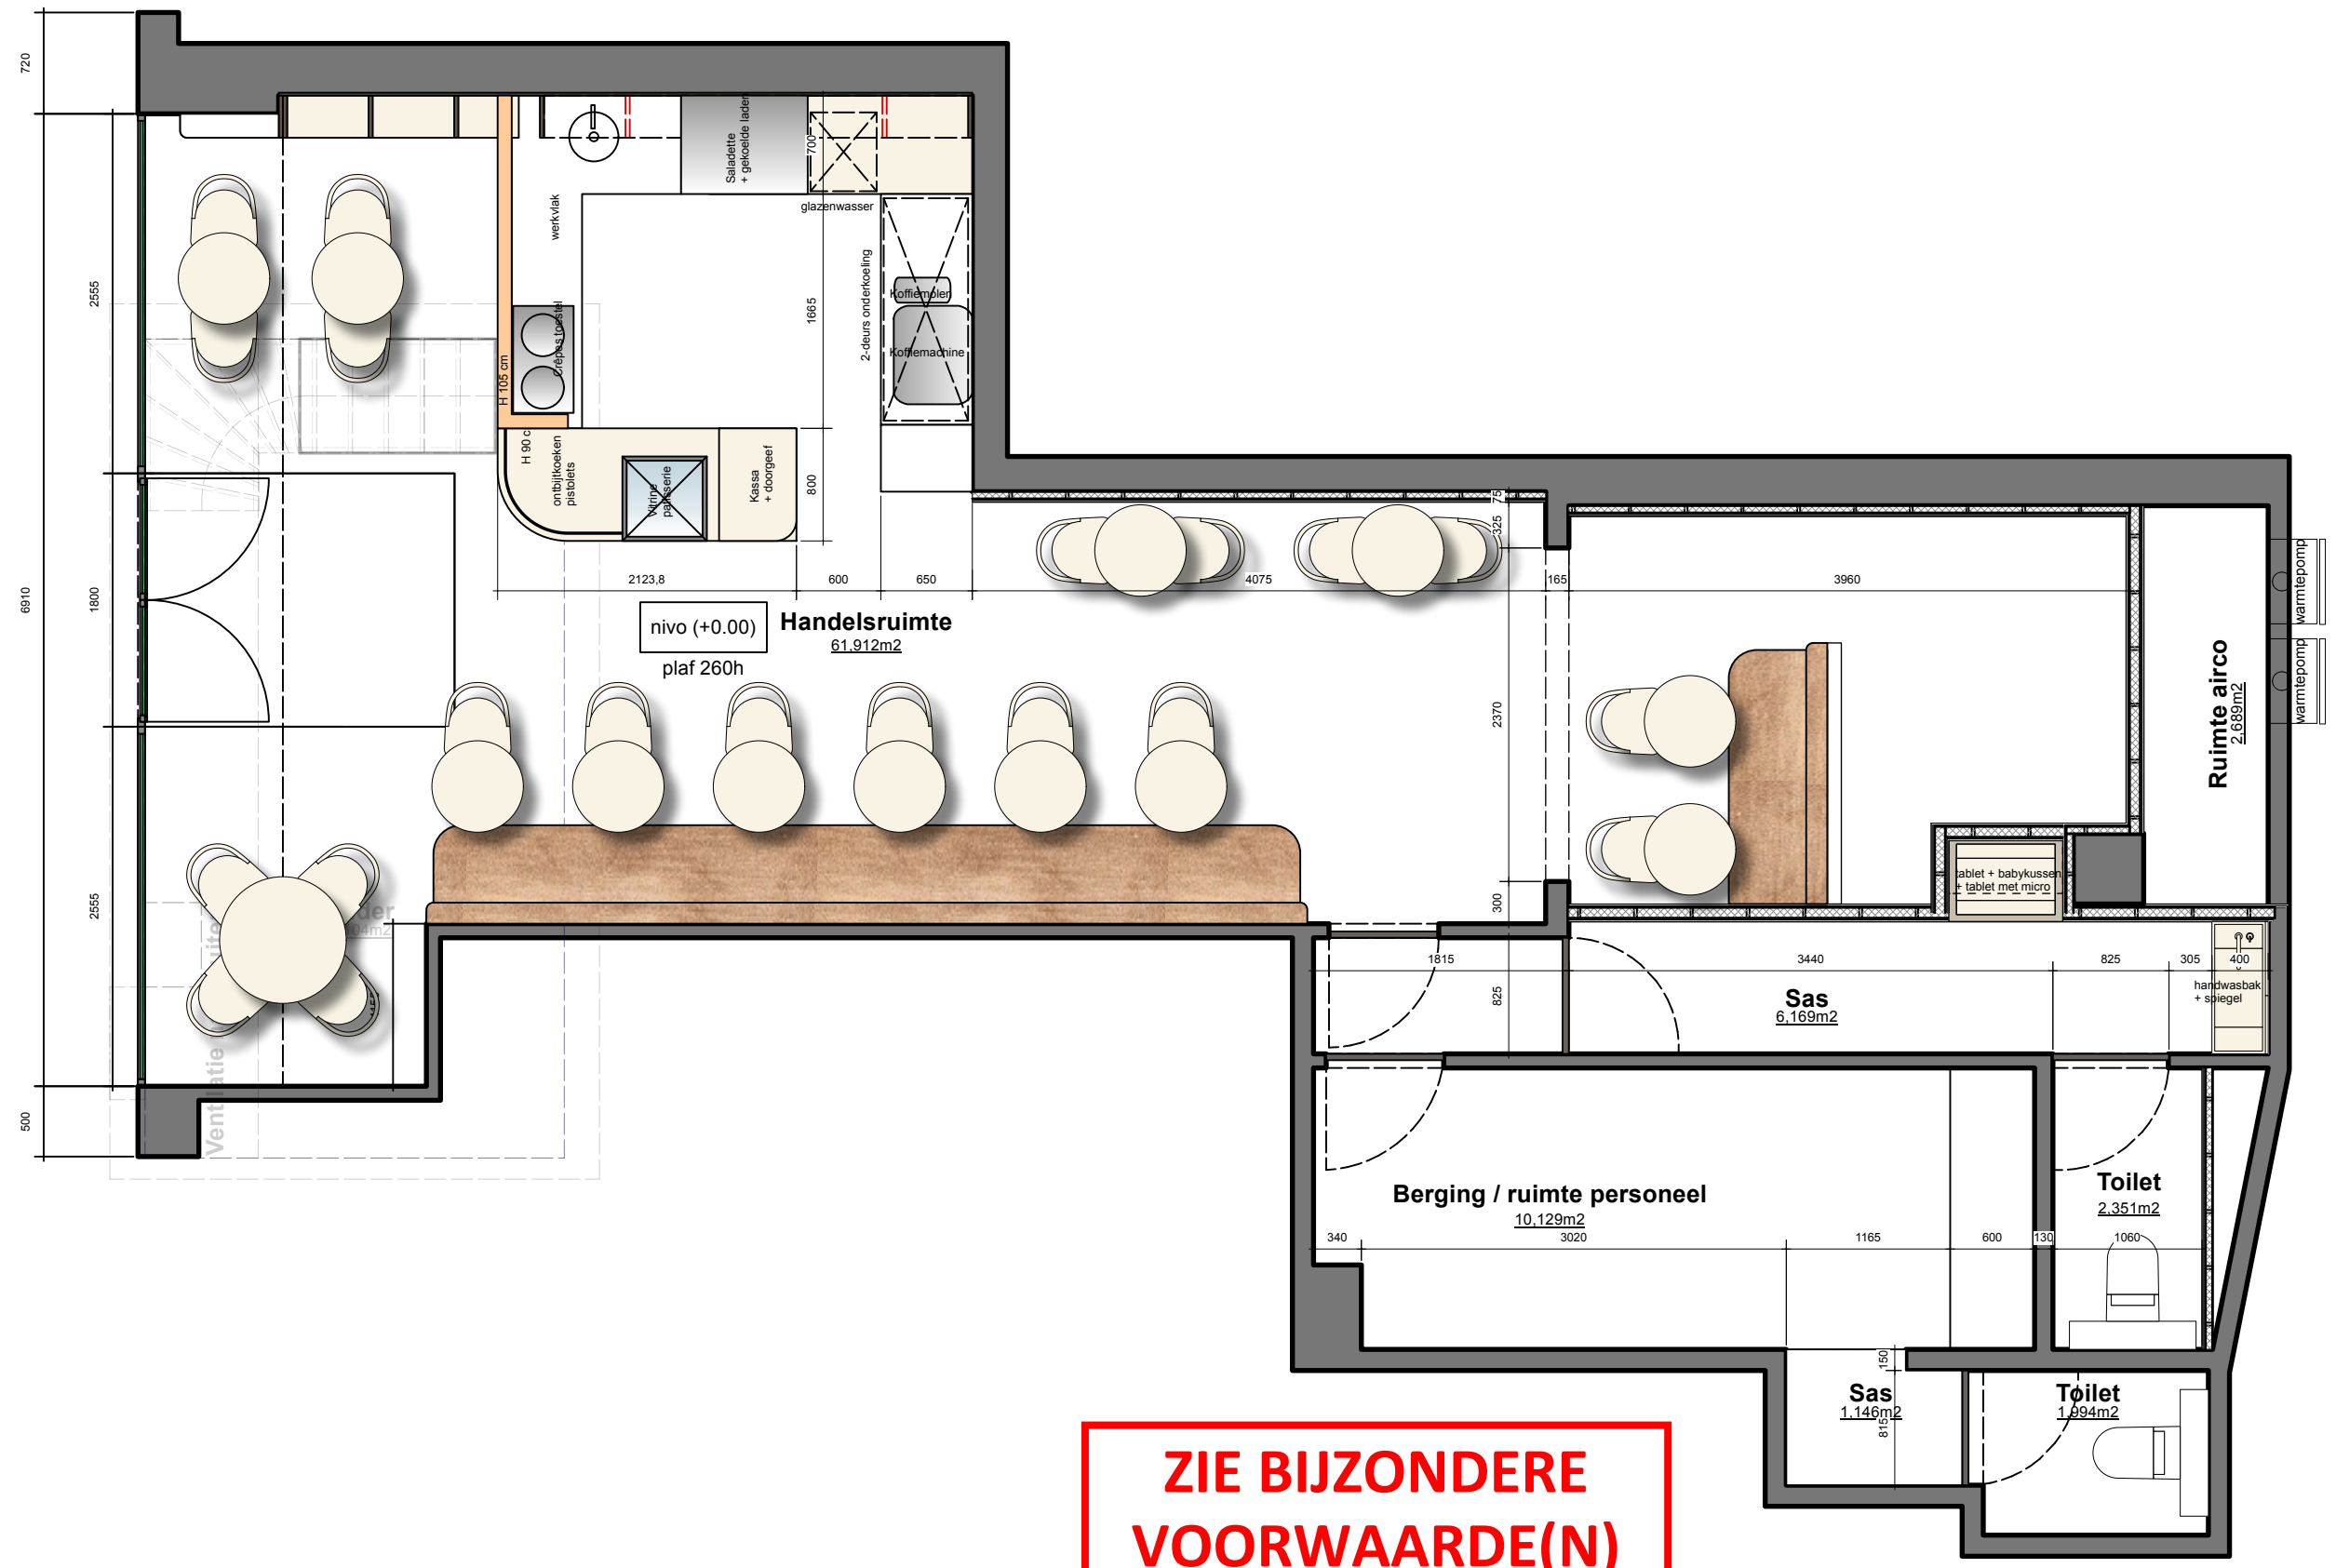

**ZIE BIJZONDERE
VOORWAARDE(N)**

VALERIE SONNEVILLE interieurarchitectuur		Grondplan_NIEUW	
Deze tekening is eigendom van Valerie Sonnevillie Alle rechten zijn dan ook voorbehouden. Alle afmetingen op deze tekening zijn indicatief en moeten voor de fabricage en constructie door de respectievelijke aannemer op locatie gecontroleerd worden		Project: ADAM	Datum: 14/02/2025
		Adress: Vogelmarkt 29- GENT	Schaal: 1/50@A3
		Contact: Valerie Sonnevillie	Versie: 1/1
		Ontwerp:BA_Vogelmarkt29_P_N_0_Grondplan gelijkvloers nieuwe toestand	Plan NR: 1 van 1