


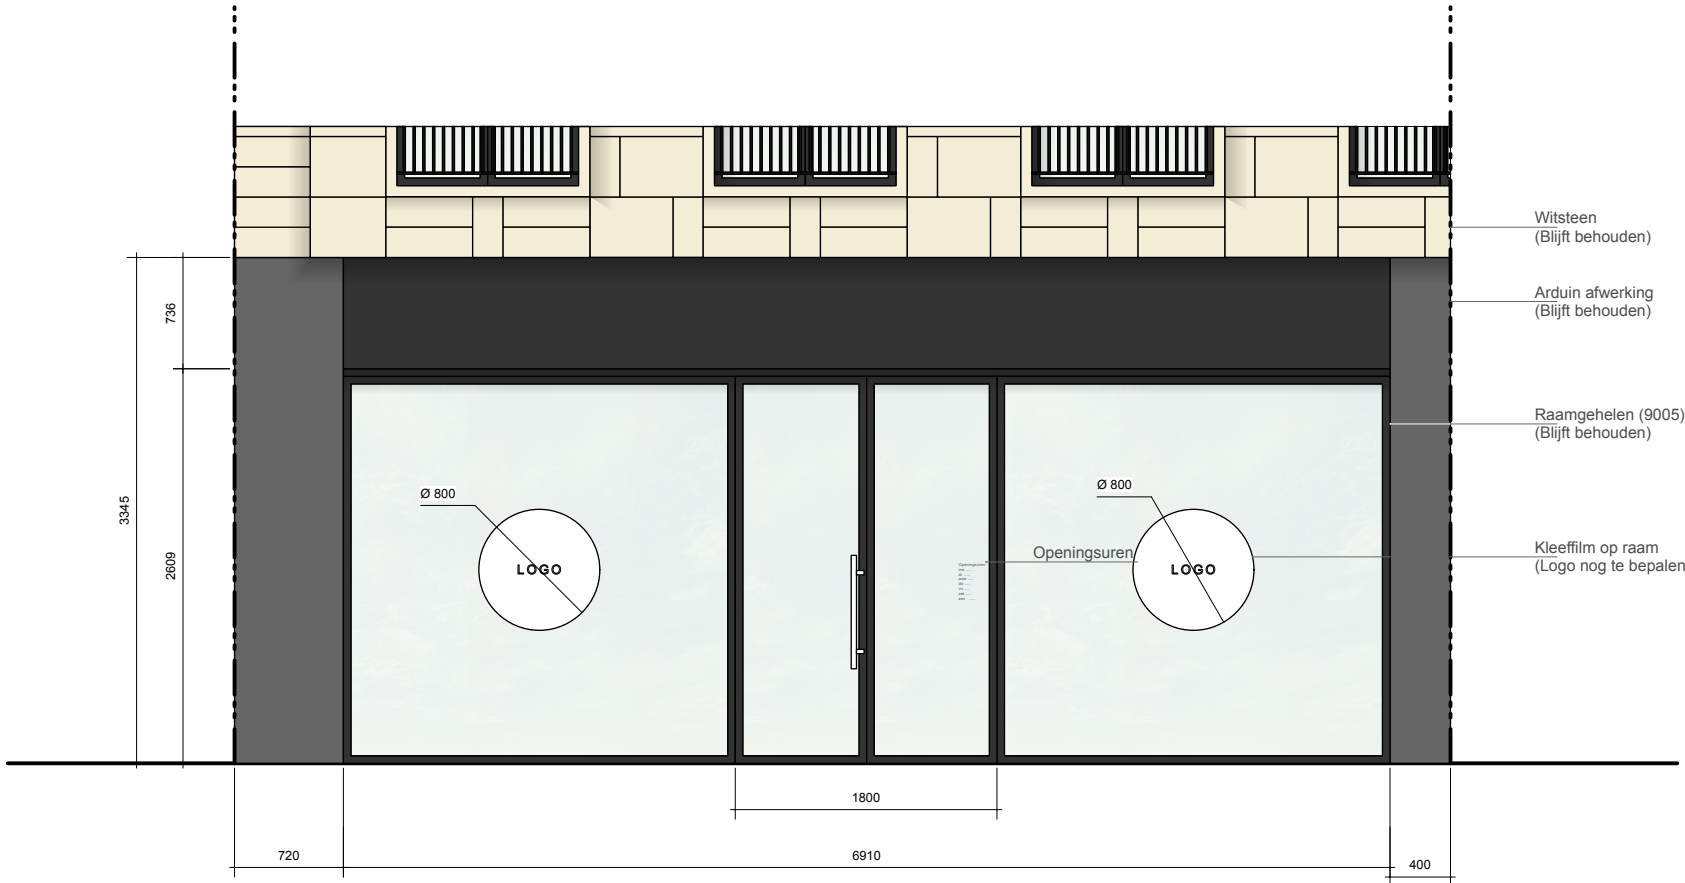

**ZIE BIJZONDERE
VOORWAARDE(N)**

VALERIE SONNEVILLE interieurarchitectuur		Geveltekening_NIEUW	
Deze tekening is eigendom van Valerie Sonnevillle Alle rechten zijn dan ook voorbehouden. Alle afmetingen op deze tekening zijn indicatief en moeten voor de fabricage en constructie door de respectievelijke aannemer op locatie gecontroleerd worden		Project: ADAM Adress: Vogelmarkt 29- GENT Contact: Valerie Sonnevillle Ontwerp:BA_Vogelmarkt29_G_N_1_Geveltekening nieuwe toestand	Datum: 14/02/2025 Schaal: 1/50@A3 Versie: 1/1 Plan NR: 1 van 1