




VALERIE SONNEVILLE interieurarchitectuur		Geveltekening_BESTAAND	
Deze tekening is eigendom van Valerie Sonnevillle Alle rechten zijn dan ook voorbehouden. Alle afmetingen op deze tekening zijn indicatief en moeten voor de fabricage en constructie door de respectievelijke aannemer op locatie gecontroleerd worden		Project: ADAM Adress: Vogelmarkt 29- GENT Contact: Valerie Sonnevillle Ontwerp: BA_Vogelmarkt29_G_B_1_Geveltekening bestaande toestand	Datum: 14/02/2025 Schaal: 1/50@A3 Versie: 1/1 Plan NR: 1 van 1

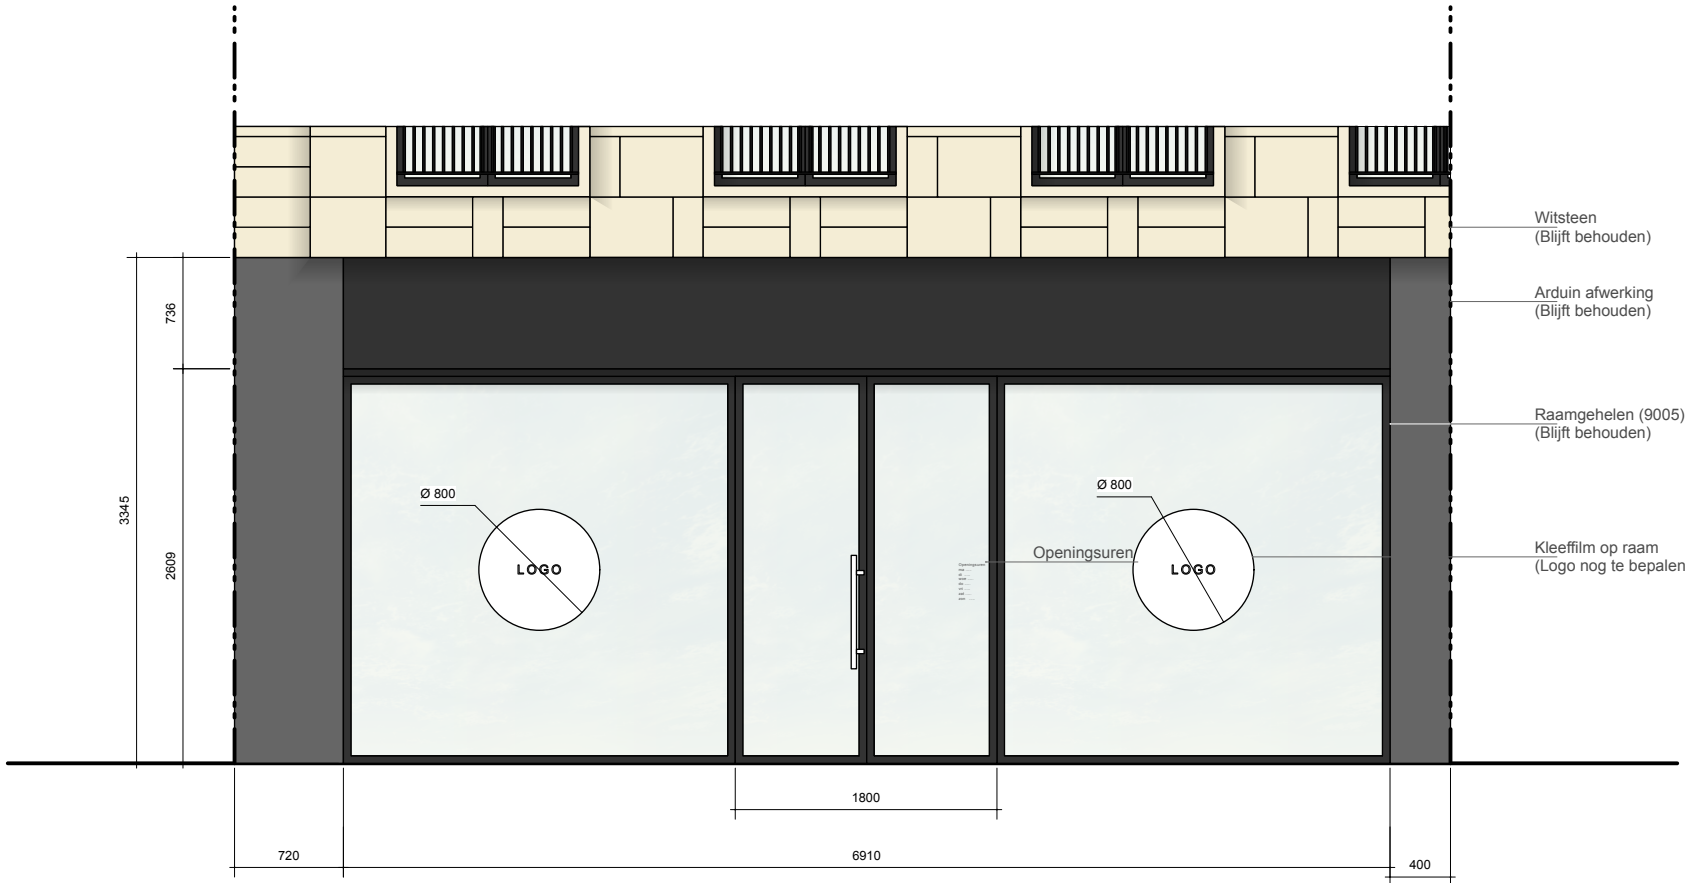


VALERIE SONNEVILLE interieurarchitectuur		Geveltekening_NIEUW	
Deze tekening is eigendom van Valerie Sonnevillle Alle rechten zijn dan ook voorbehouden. Alle afmetingen op deze tekening zijn indicatief en moeten voor de fabricage en constructie door de respectievelijke aannemer op locatie gecontroleerd worden		Project: ADAM Adress: Vogelmarkt 29- GENT Contact: Valerie Sonnevillle Ontwerp: BA_Vogelmarkt29_G_N_1_Geveltekening nieuwe toestand	Datum: 14/02/2025 Schaal: 1/50@A3 Versie: 1/1 Plan NR: 1 van 1




Uittreksel uit het kadastraal percelenplan


Gecentreerd op:
GENT 3 AFD

Meest recente toestand
Aangemaakt op 27/01/2025
Schaal: 1:100

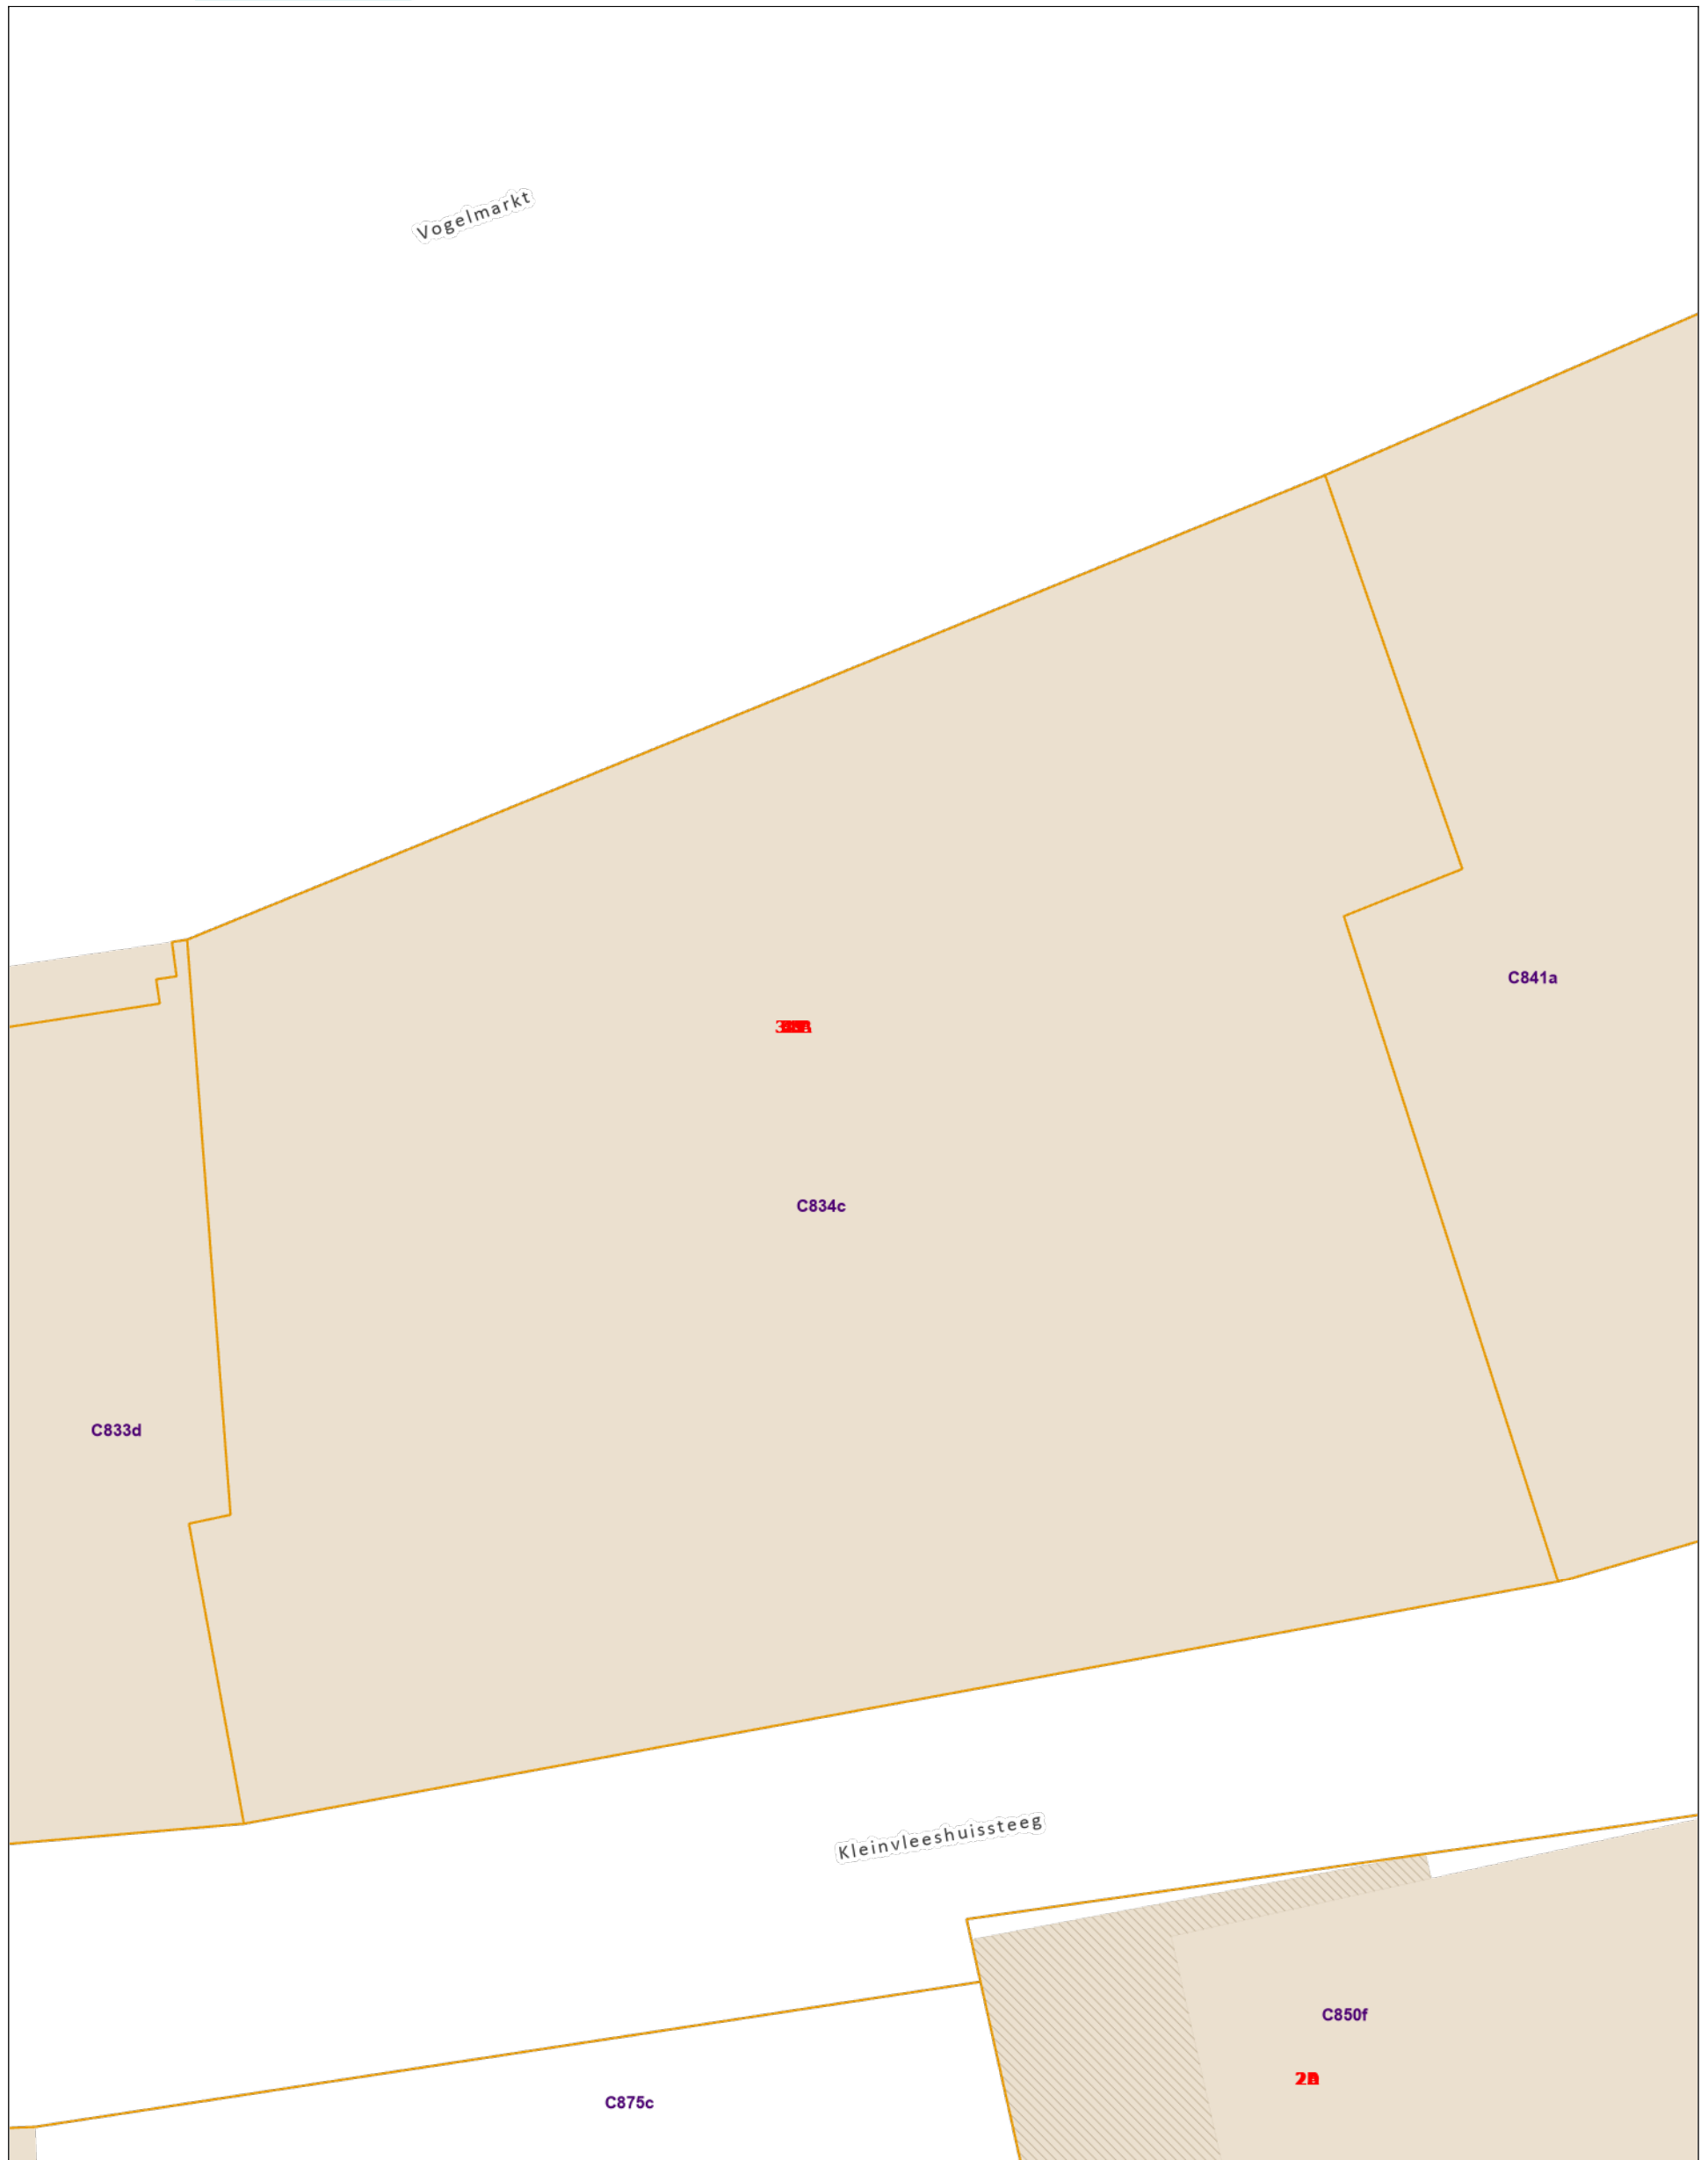


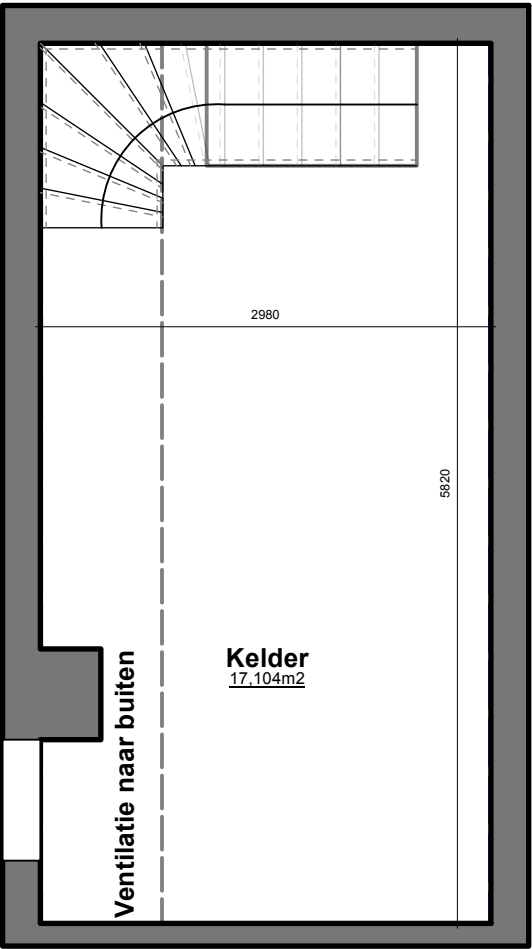


VALERIE SONNEVILLE interieurarchitectuur	Kelder_BESTAAND	
	Project: ADAM	Datum: 14/02/2025
	Adress: Vogelmarkt 29- GENT	Schaal: 1/50@A3
	Contact: Valerie Sonnevill	Versie: 1/1
Deze tekening is eigendom van Valerie Sonnevill Alle rechten zijn dan ook voorbehouden. Alle afmetingen op deze tekening zijn indicatief en moeten voor de fabricage en constructie door de respectievelijke aannemer op locatie gecontroleerd worden	Plan NR: 1 van 1	
	Ontwerp: BA_Vogelmarkt29_P_B_-1_Grondplan Kelder bestaande toestand	

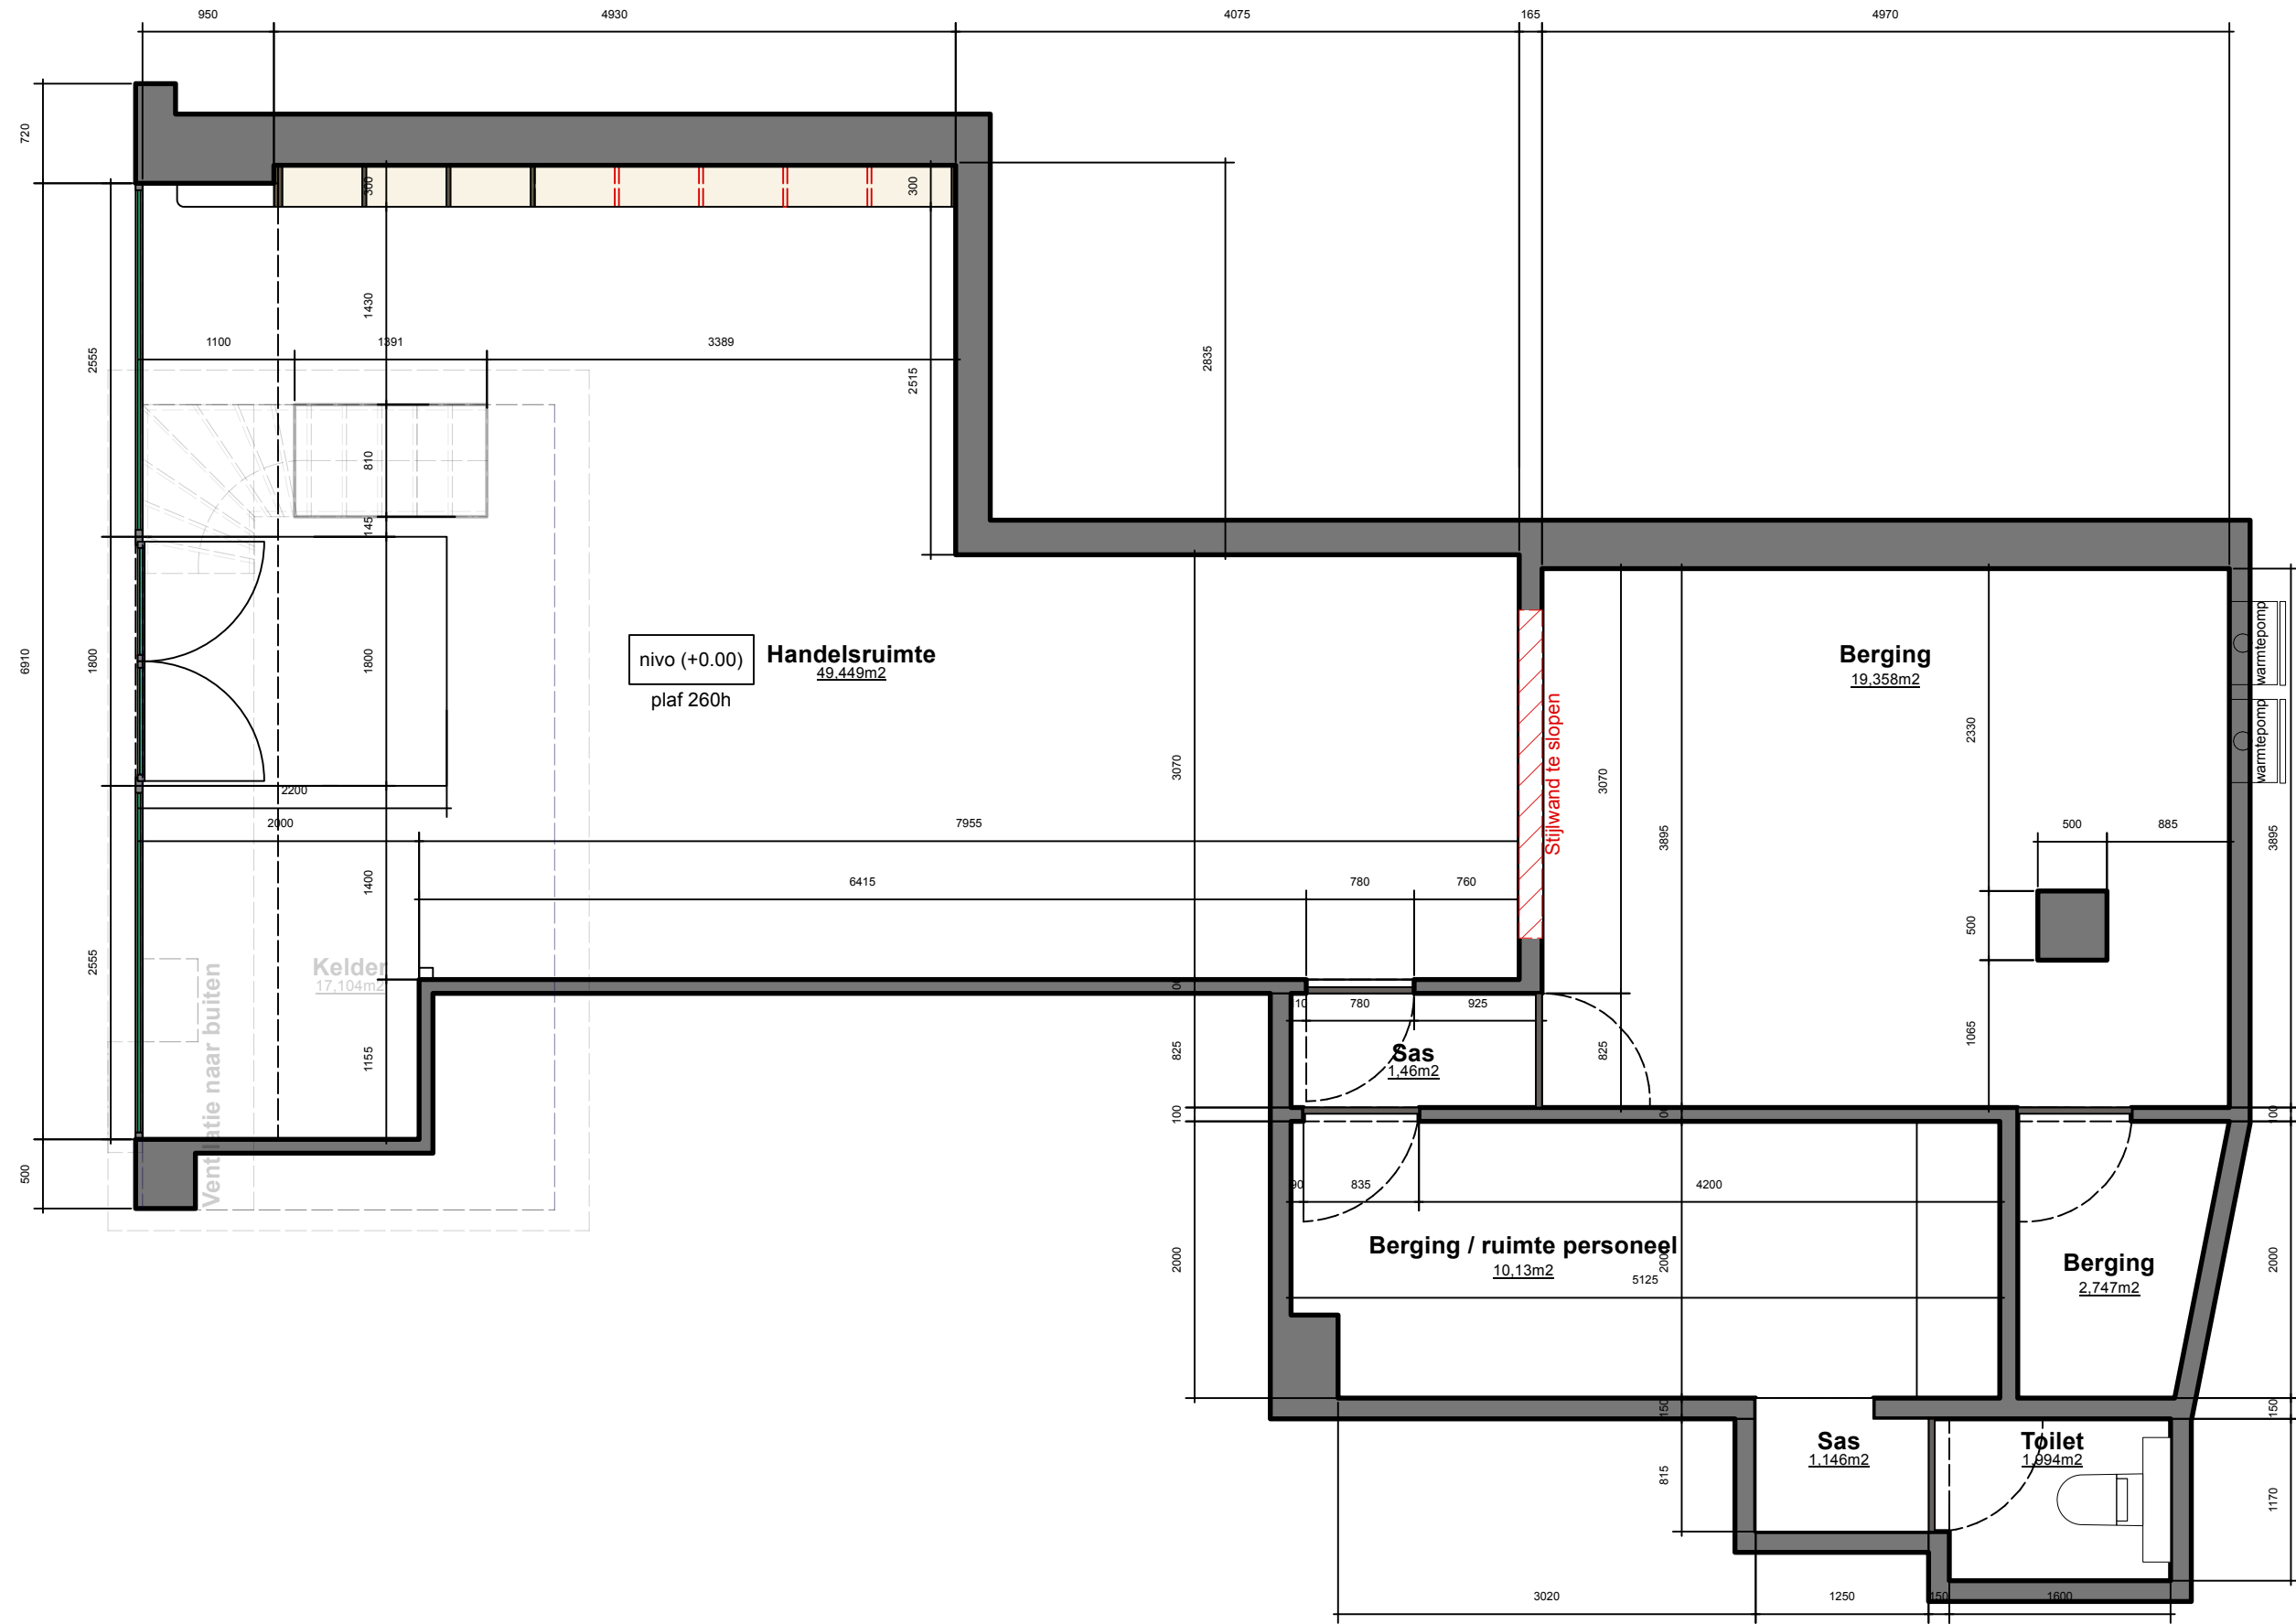

VALERIE SONNEVILLE interieurarchitectuur		Grondplan_BESTAAND	
Deze tekening is eigendom van Valerie Sonnevillle Alle rechten zijn dan ook voorbehouden. Alle afmetingen op deze tekening zijn indicatief en moeten voor de fabricage en constructie door de respectievelijke aannemer op locatie gecontroleerd worden		Project: ADAM	Datum: 14/02/2025
		Adress: Vogelmarkt 29- GENT	Schaal: 1/50@A3
		Contact: Valerie Sonnevillle	Versie: 1/1
		Plan NR: 1 van 1	
		Ontwerp: BA_Vogelmarkt29_P_B_0_Grondplan gelijkvloers bestaande toestand	

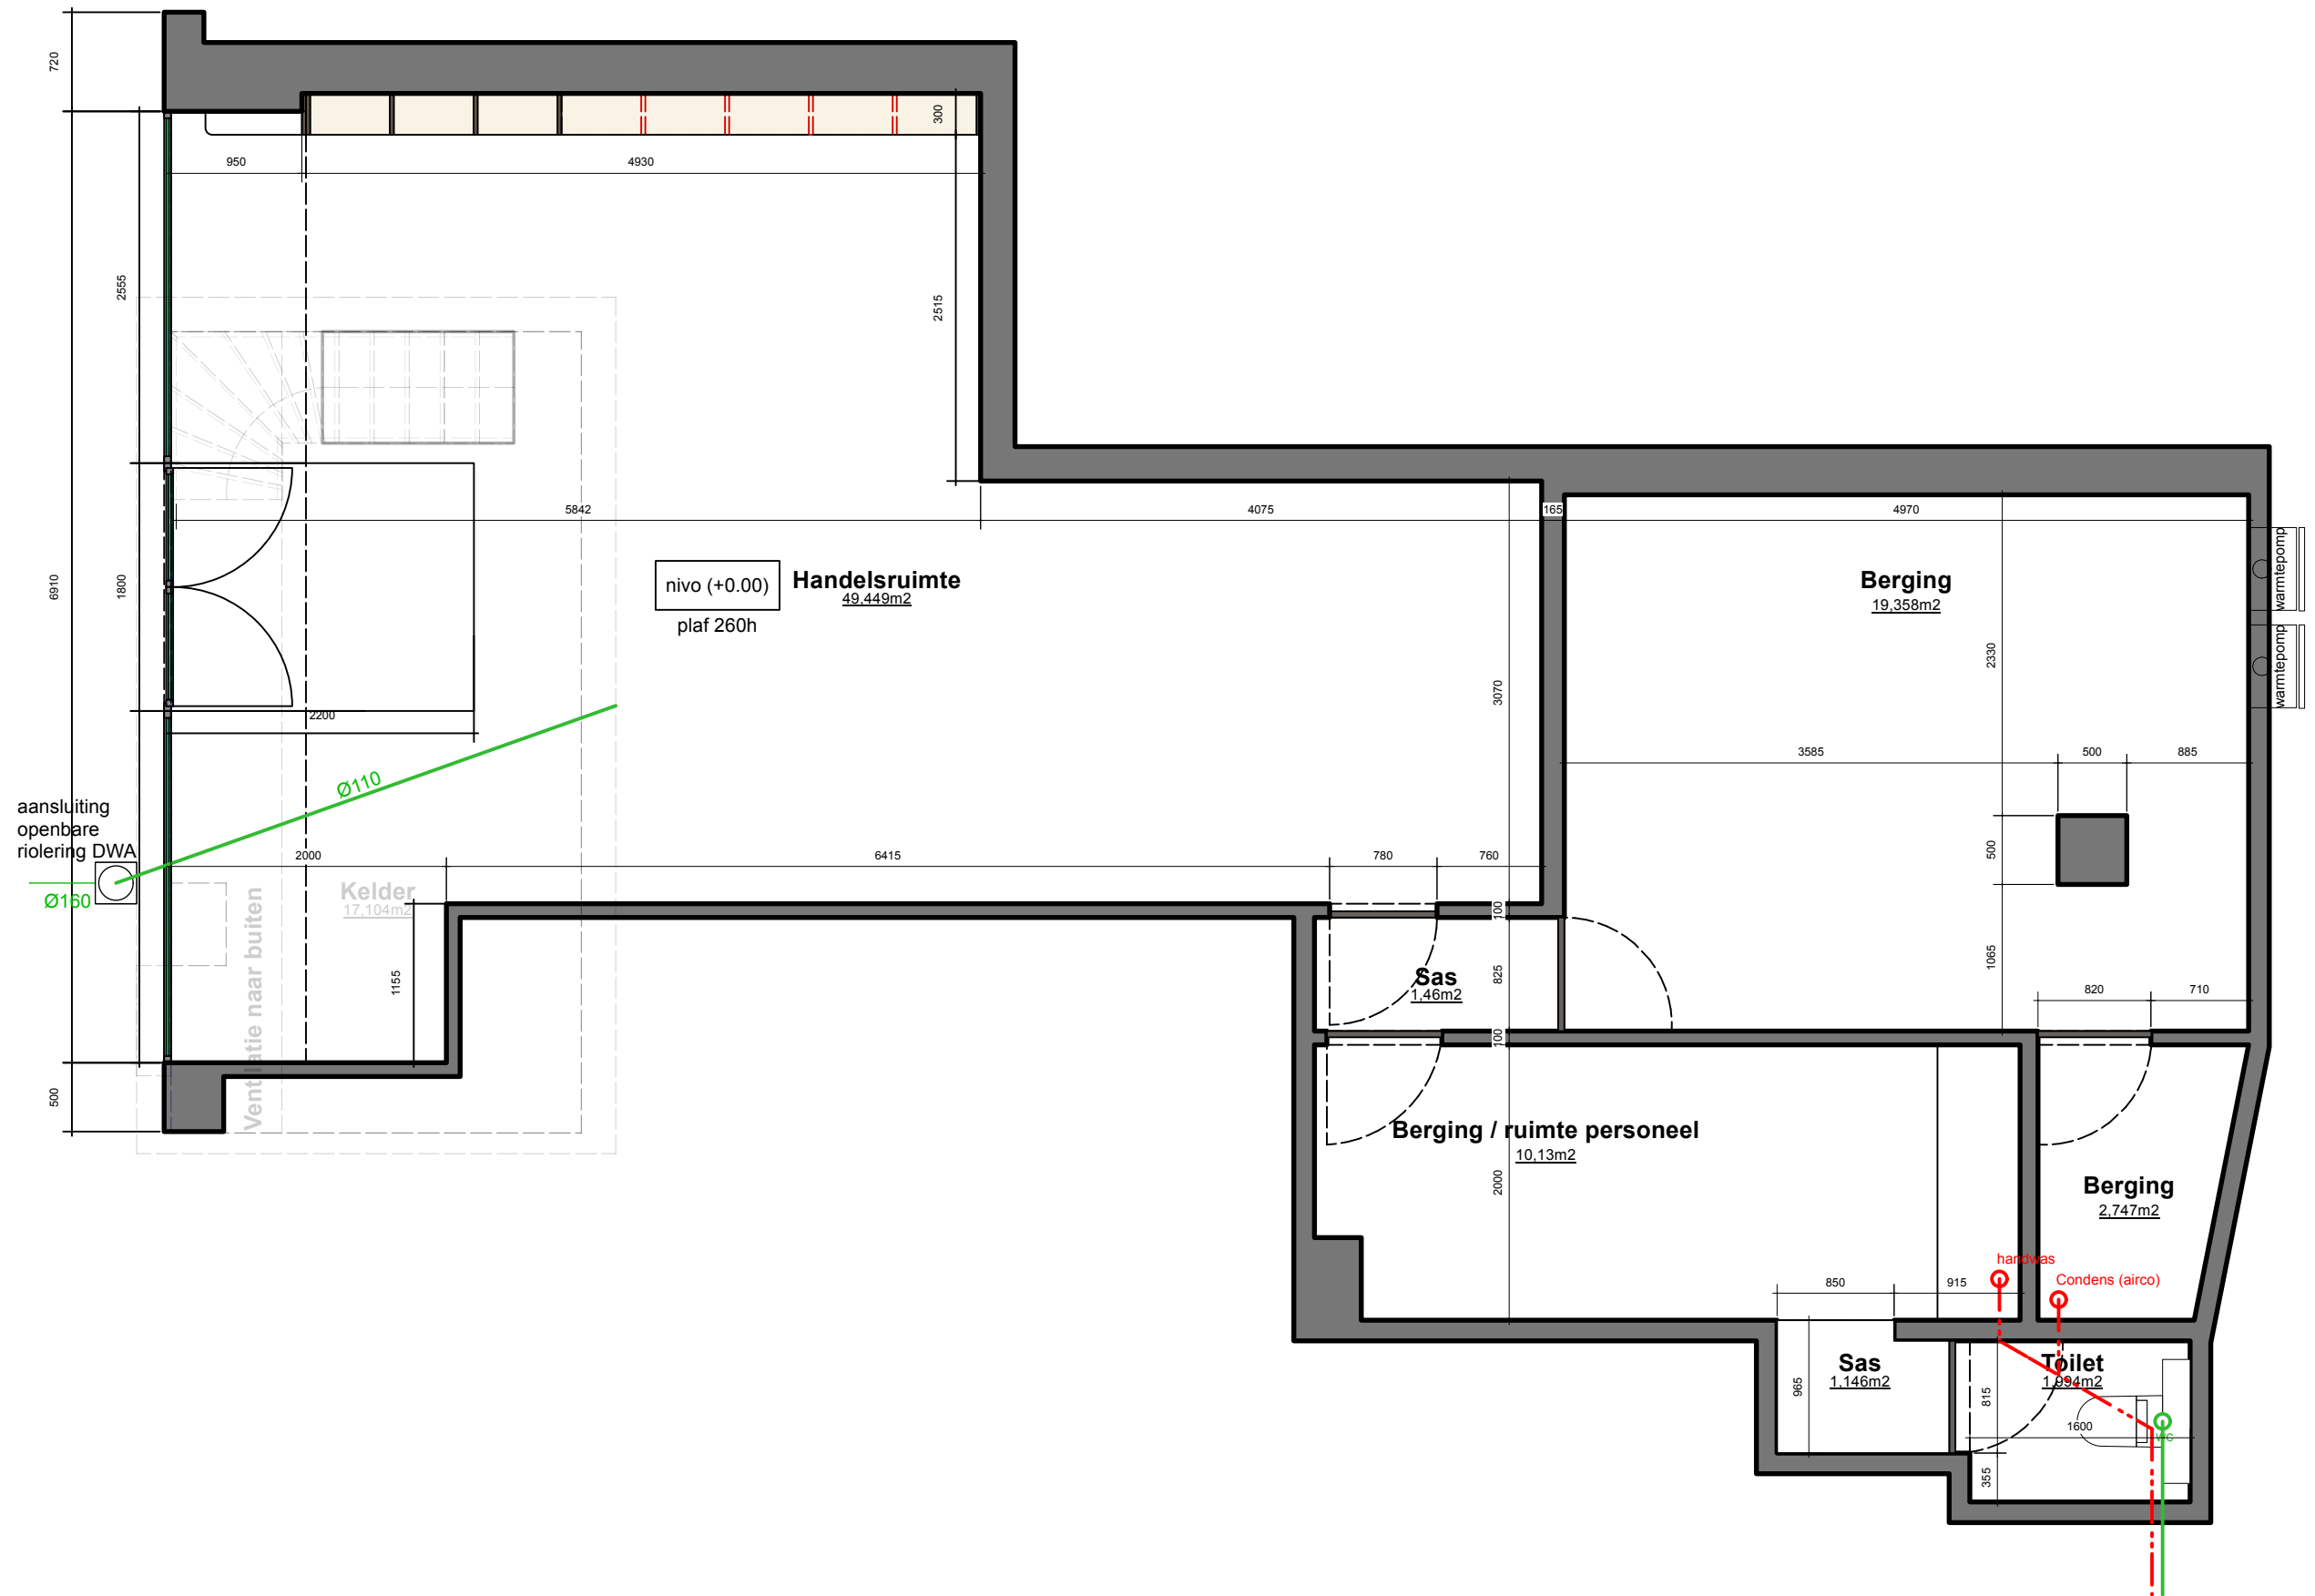


VALERIE SONNEVILLE interieurarchitectuur		Riolering_BESTAAND	
Deze tekening is eigendom van Valerie Sonnevillle Alle rechten zijn dan ook voorbehouden. Alle afmetingen op deze tekening zijn indicatief en moeten voor de fabricage en constructie door de respectievelijke aannemer op locatie gecontroleerd worden		Project: ADAM	Datum: 14/02/2025
		Adress: Vogelmarkt 29- GENT	Schaal: 1/50@A3
		Contact: Valerie Sonnevillle	Versie: 1/1
		Ontwerp:BA_Vogelmarkt29_P_B_0_Rioleringsplan bestaande toestand	Plan NR: 1 van 1

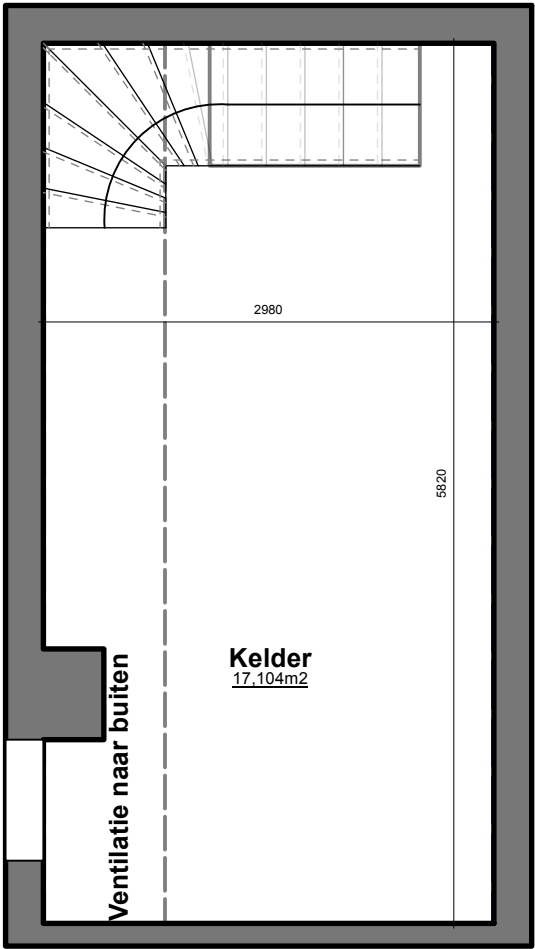


Nota:
Geen wijzigingen aan de kelder tov. bestaande situatie


VALERIE SONNEVILLE interieurarchitectuur		Kelder_NIEUW	
Deze tekening is eigendom van Valerie Sonnevillle Alle rechten zijn dan ook voorbehouden. Alle afmetingen op deze tekening zijn indicatief en moeten voor de fabricage en constructie door de respectievelijke aannemer op locatie gecontroleerd worden		Project: ADAM Adress: Vogelmarkt 29- GENT Contact: Valerie Sonnevillle	Datum: 14/02/2025 Schaal: 1/50@A3 Versie: 1/1 Plan NR: 1 van 1
		Ontwerp: BA_Vogelmarkt29_P_N_-1_Grondplan Kelder nieuwe toestand	

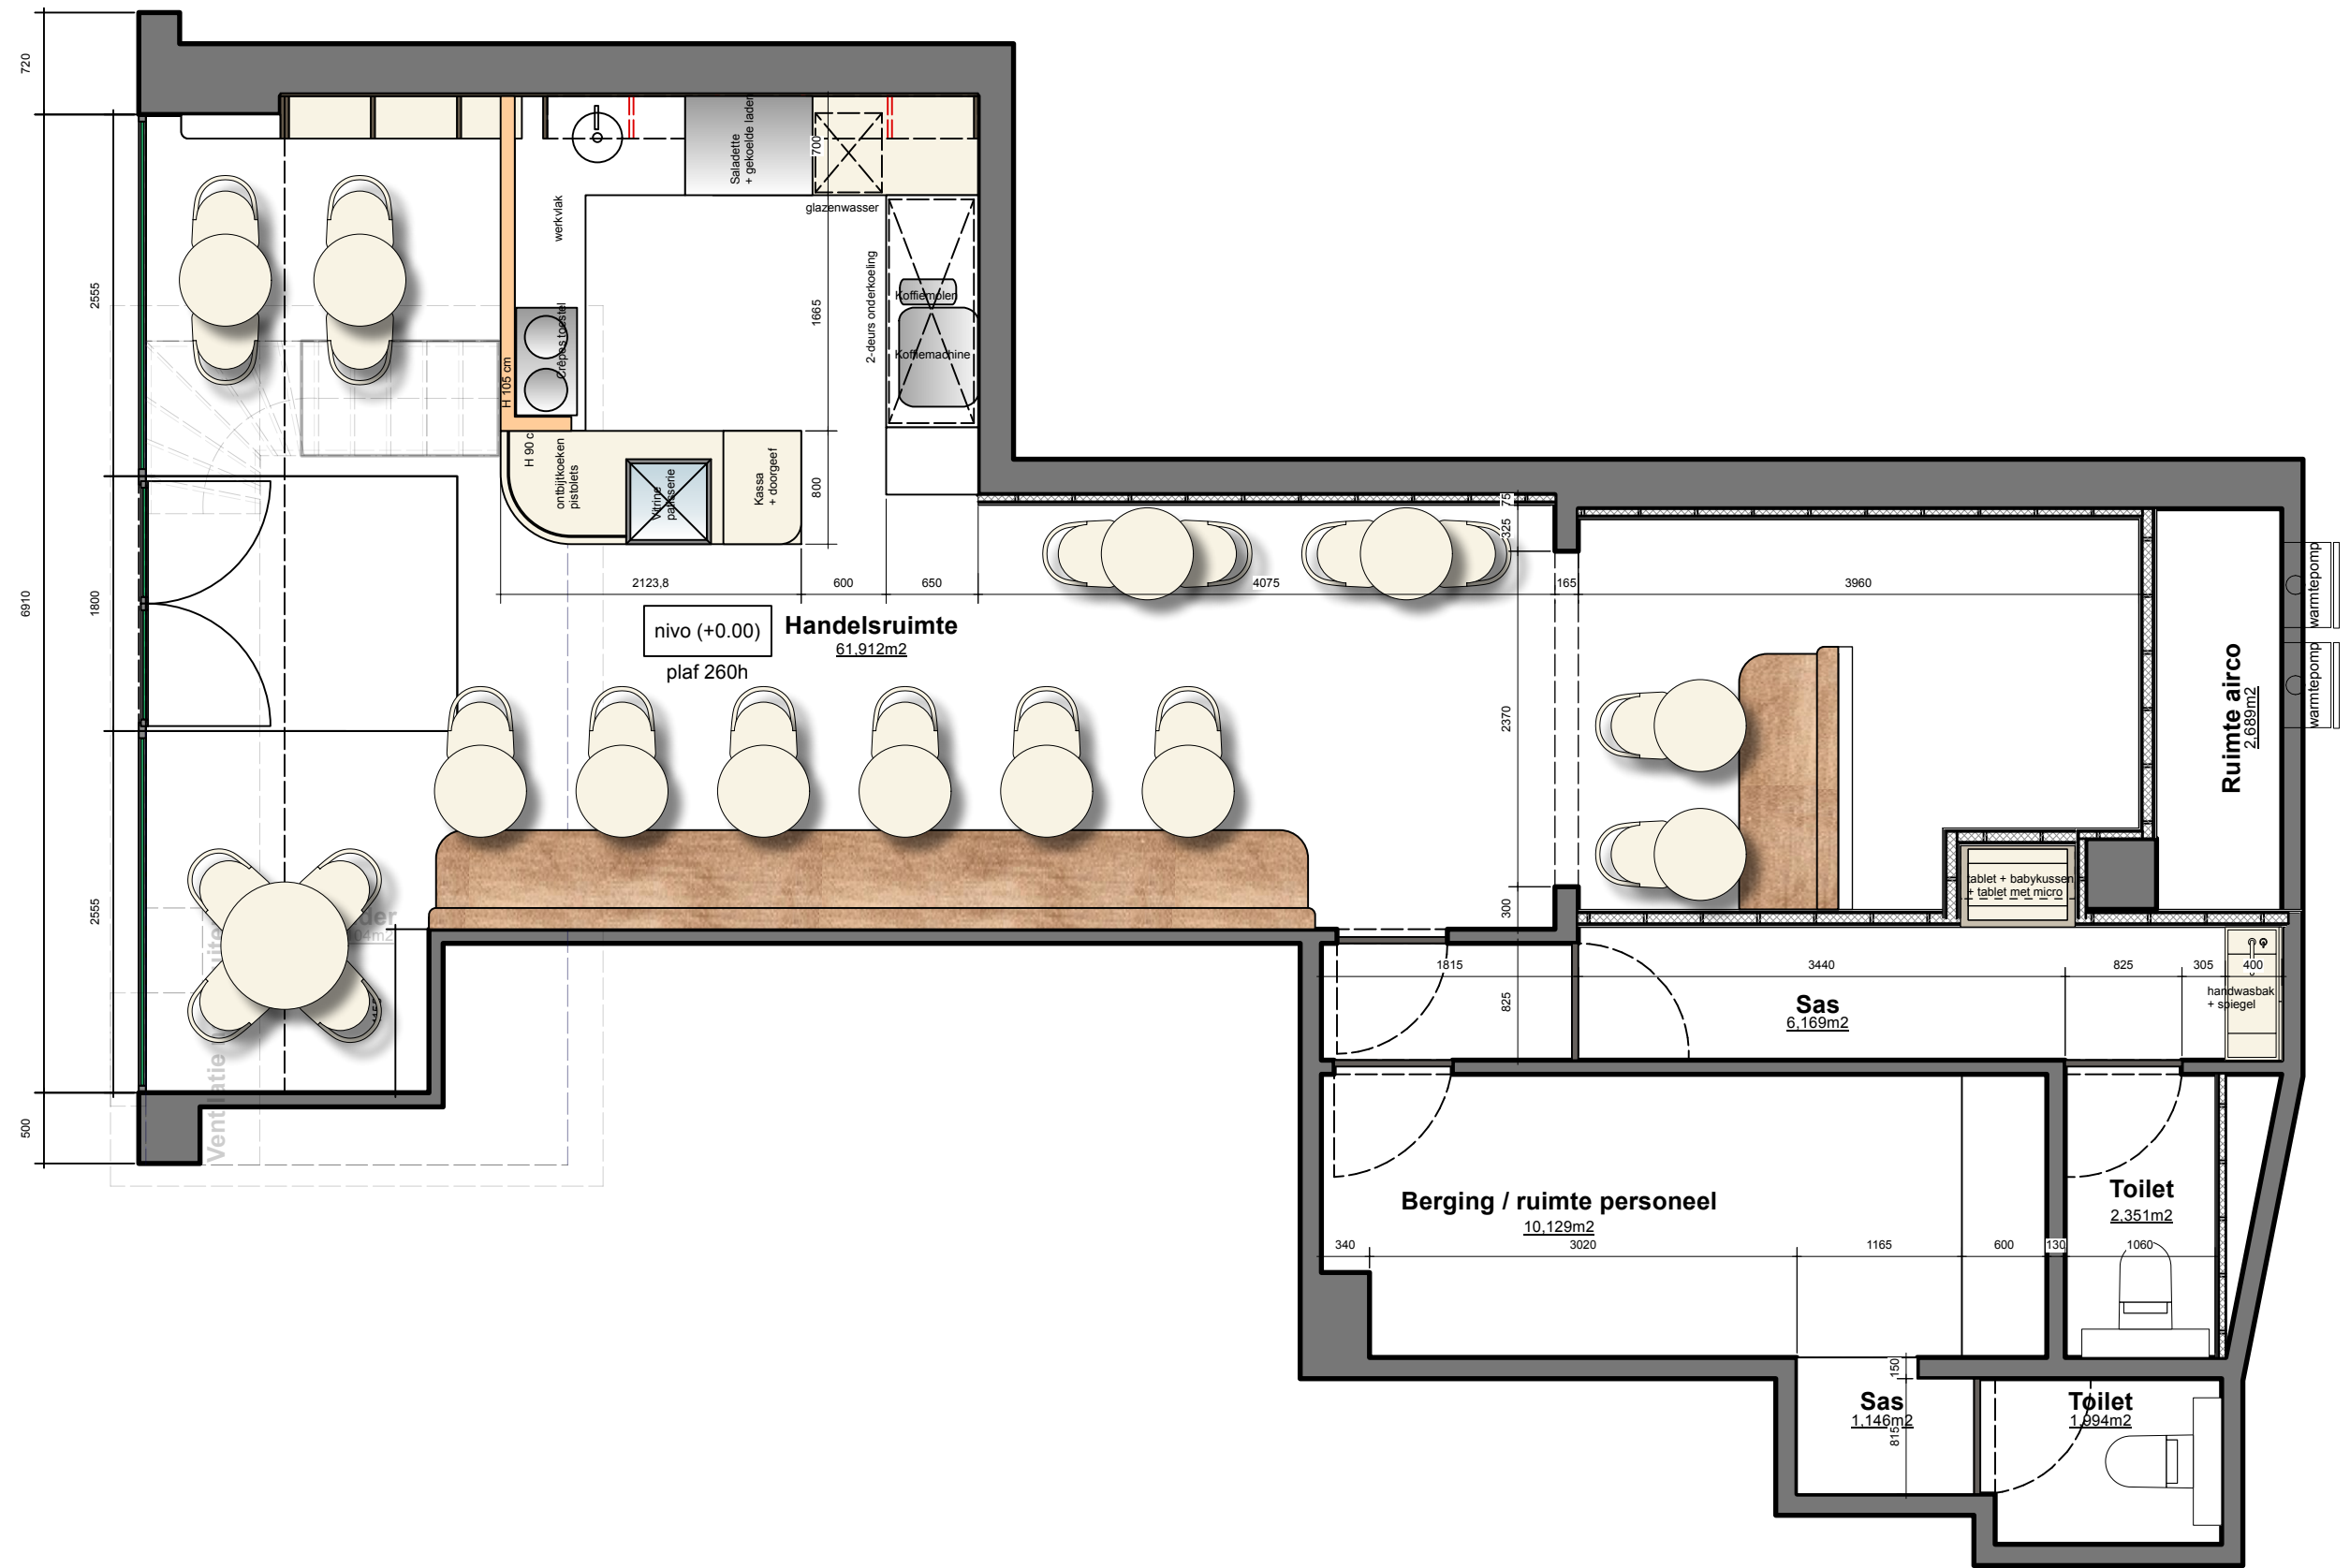


VALERIE SONNEVILLE interieurarchitectuur		Grondplan_NIEUW	
Deze tekening is eigendom van Valerie Sonnevillie Alle rechten zijn dan ook voorbehouden. Alle afmetingen op deze tekening zijn indicatief en moeten voor de fabricage en constructie door de respectievelijke aannemer op locatie gecontroleerd worden		Project: ADAM Adress: Vogelmarkt 29- GENT Contact: Valerie Sonnevillie	Datum: 14/02/2025 Schaal: 1/50@A3 Versie: 1/1 Plan NR: 1 van 1
		Ontwerp:BA_Vogelmarkt29_P_N_0_Grondplan gelijkvloers nieuwe toestand	

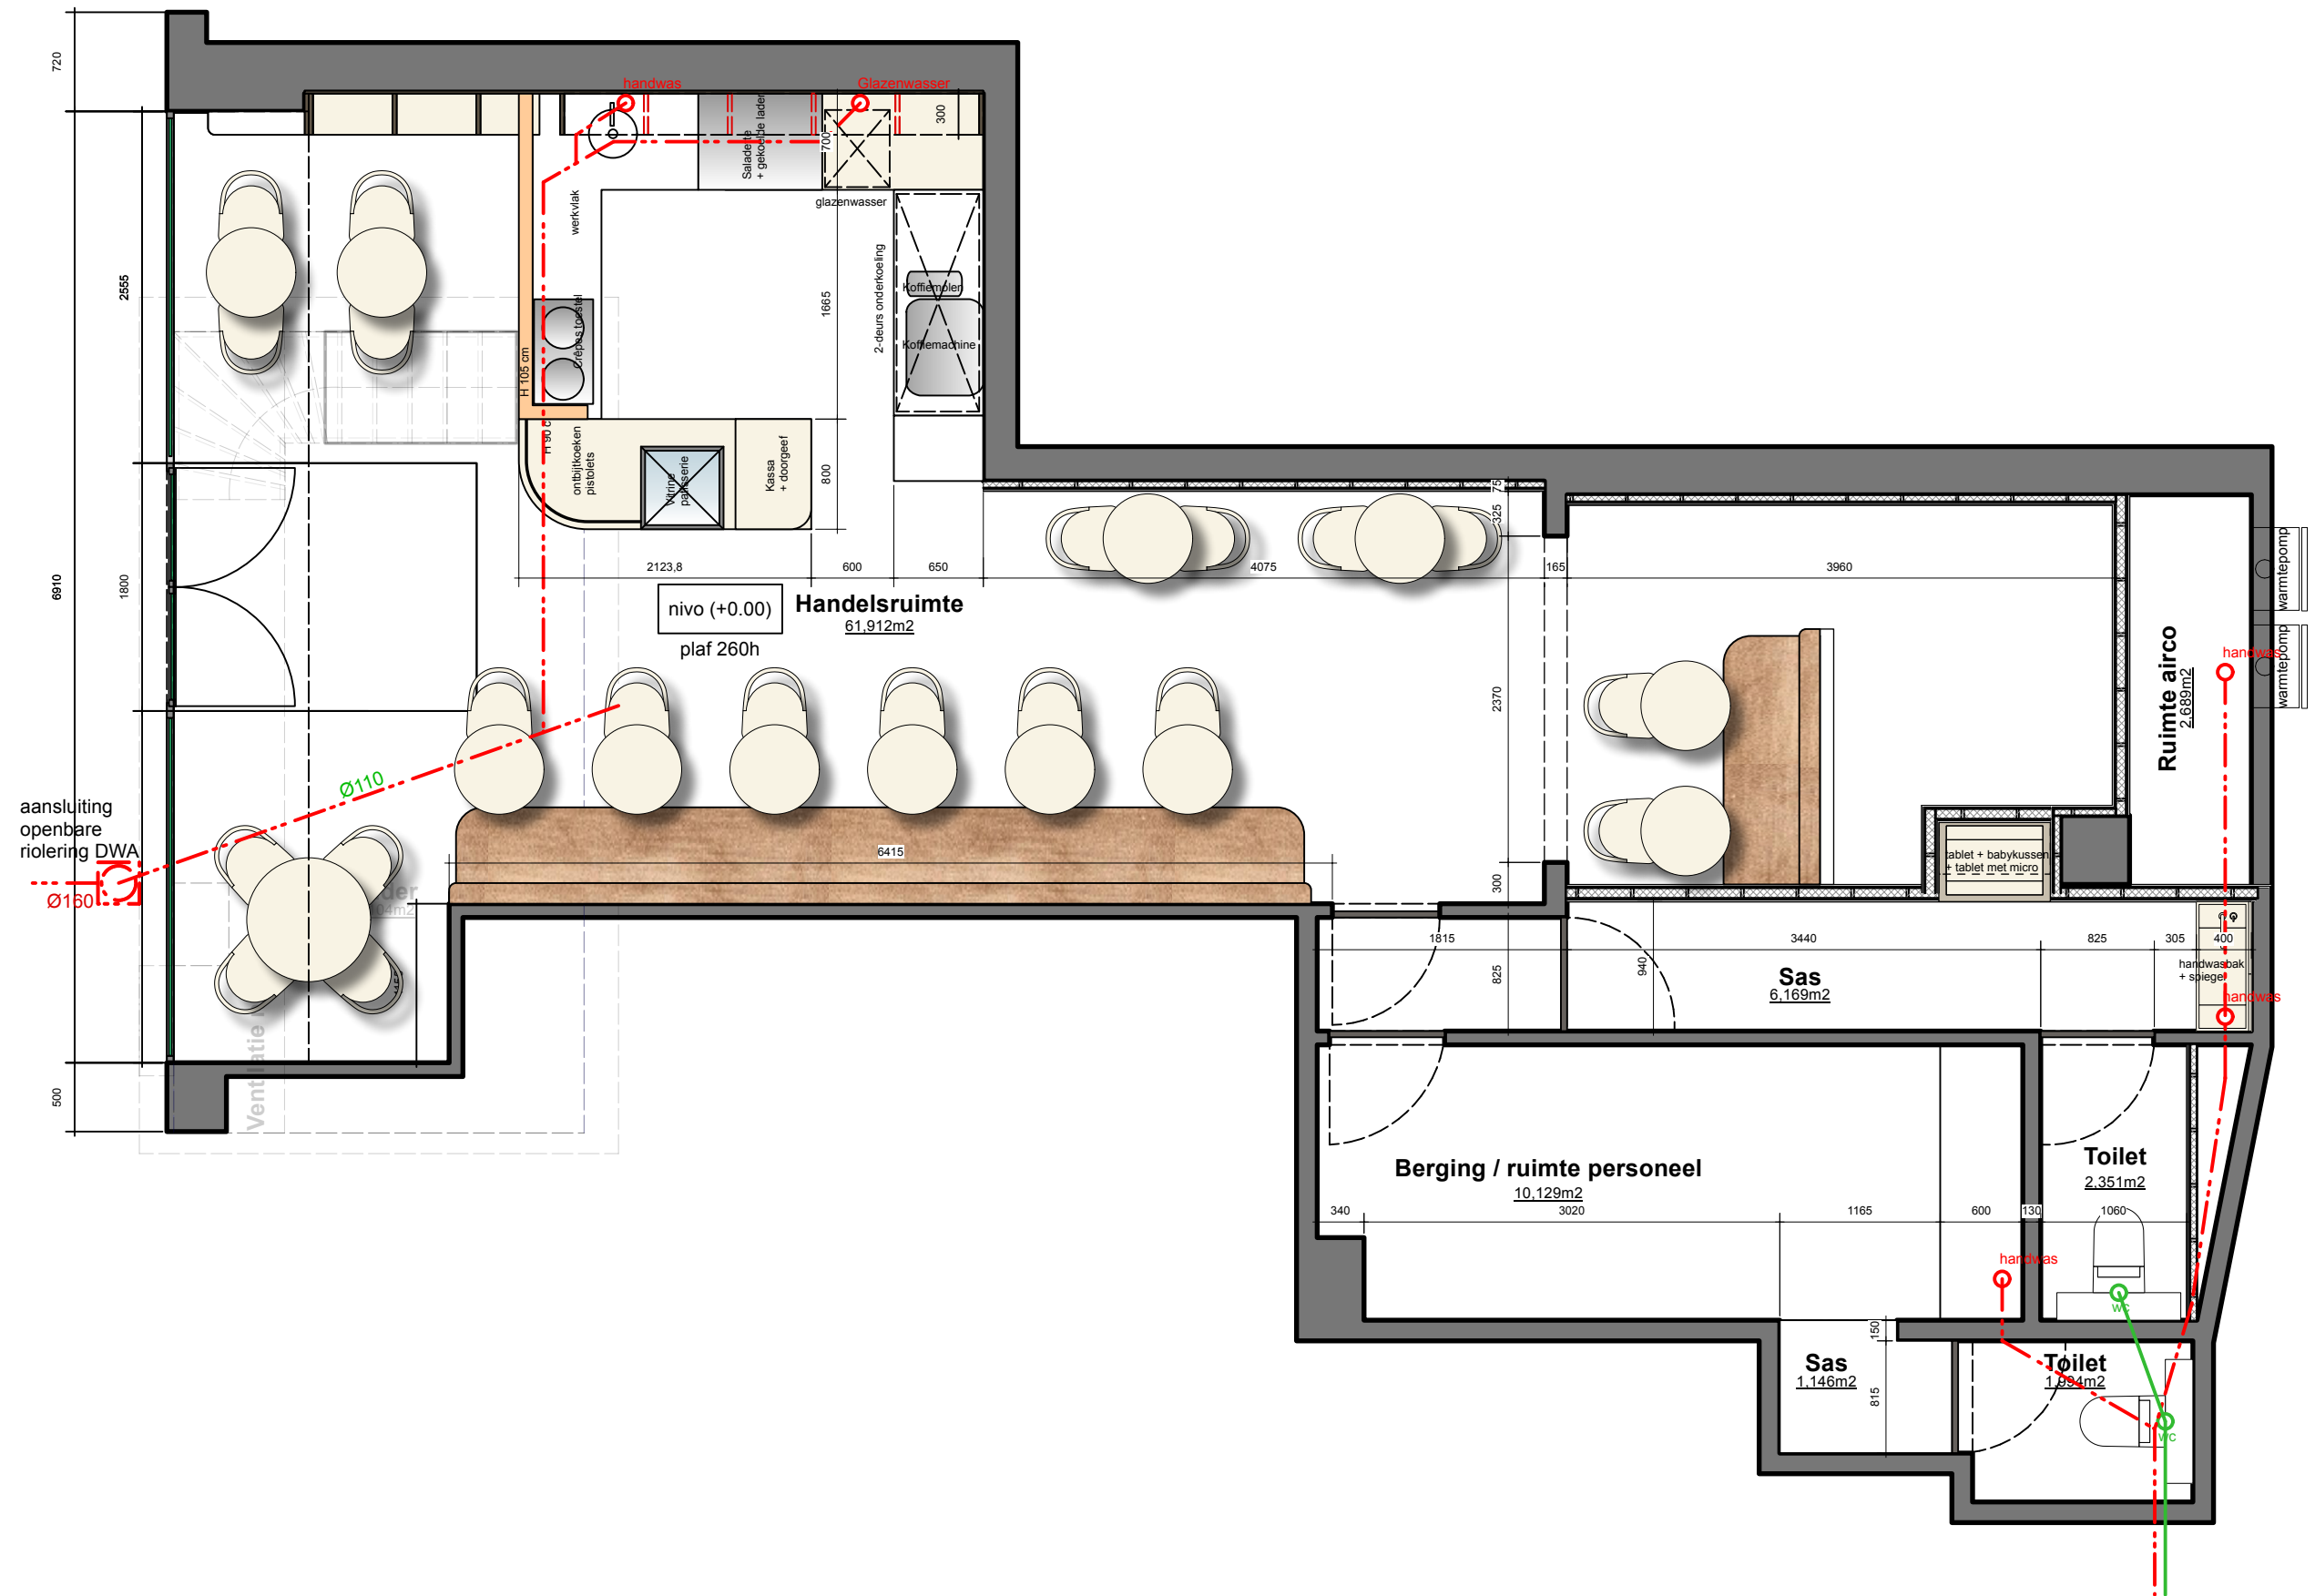

VALERIE SONNEVILLE interieurarchitectuur		Riolering_NIEUW	
Deze tekening is eigendom van Valerie Sonnevill Alle rechten zijn dan ook voorbehouden. Alle afmetingen op deze tekening zijn indicatief en moeten voor de fabricage en constructie door de respectievelijke aannemer op locatie gecontroleerd worden		Project: ADAM	Datum: 14/02/2025
		Adress: Vogelmarkt 29- GENT	Schaal: 1/50@A3
		Contact: Valerie Sonnevill	Versie: 1/1
		Ontwerp: BA_Vogelmarkt29_P_N_0_Rioleringsplan nieuwe toestand	Plan NR: 1 van 1

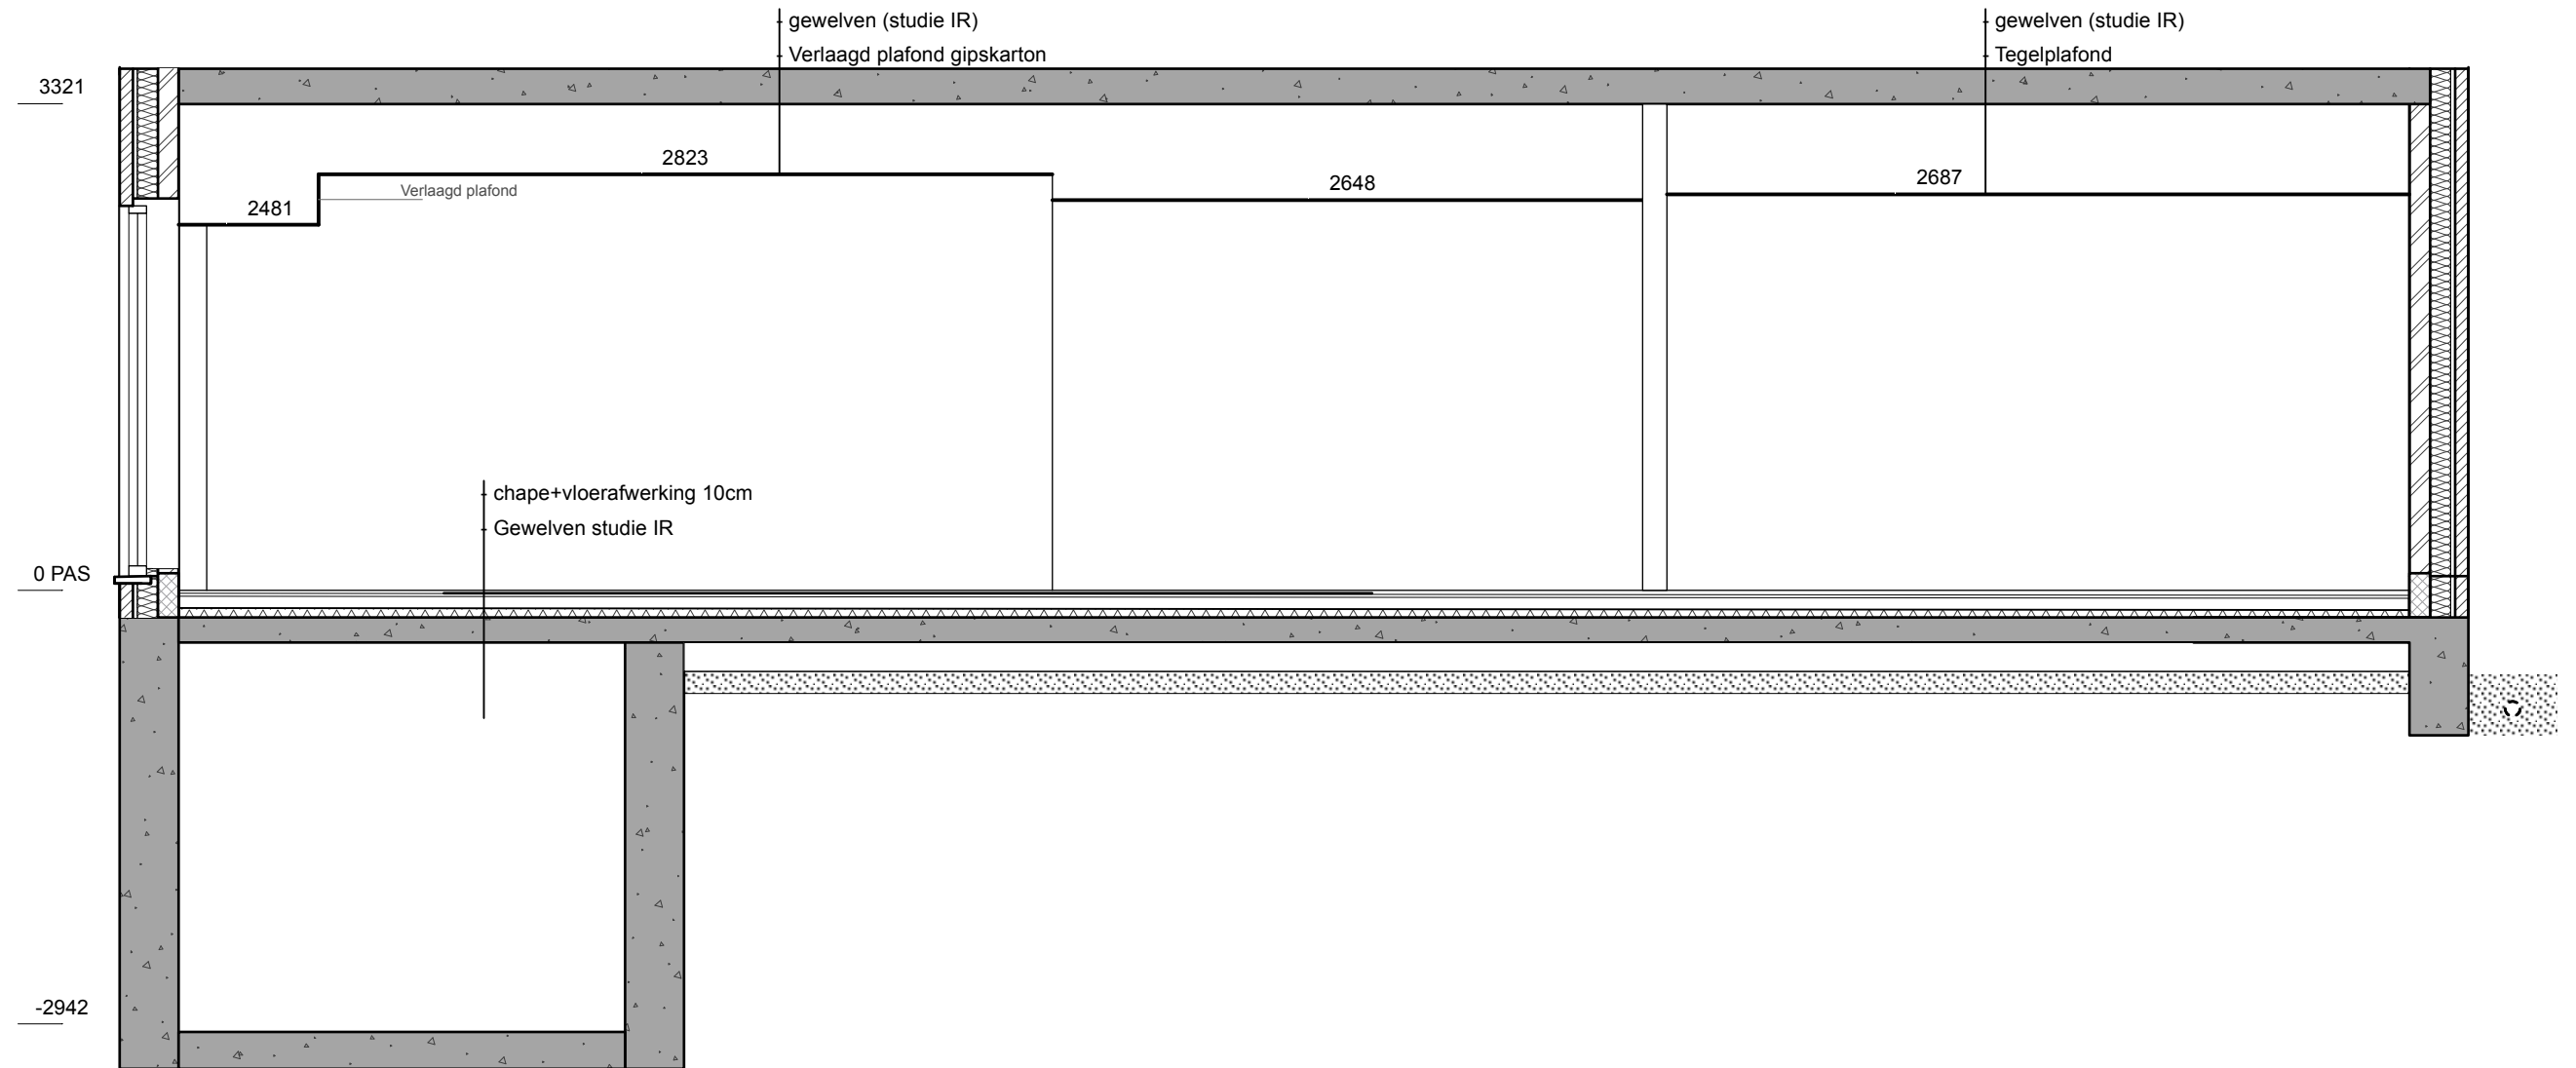

VALERIE SONNEVILLE interieurarchitectuur		Doorsnede_BESTAAND	
Deze tekening is eigendom van Valerie Sonnevillle Alle rechten zijn dan ook voorbehouden. Alle afmetingen op deze tekening zijn indicatief en moeten voor de fabricage en constructie door de respectievelijke aannemer op locatie gecontroleerd worden		Project: ADAM Adress: Vogelmarkt 29- GENT Contact: Valerie Sonnevillle Ontwerp: BA_Vogelmarkt29_S_B_1_Doorsnede bestaande toestand	Datum: 14/02/2025 Schaal: 1/50@A3 Versie: 1/1 Plan NR: 1 van 1

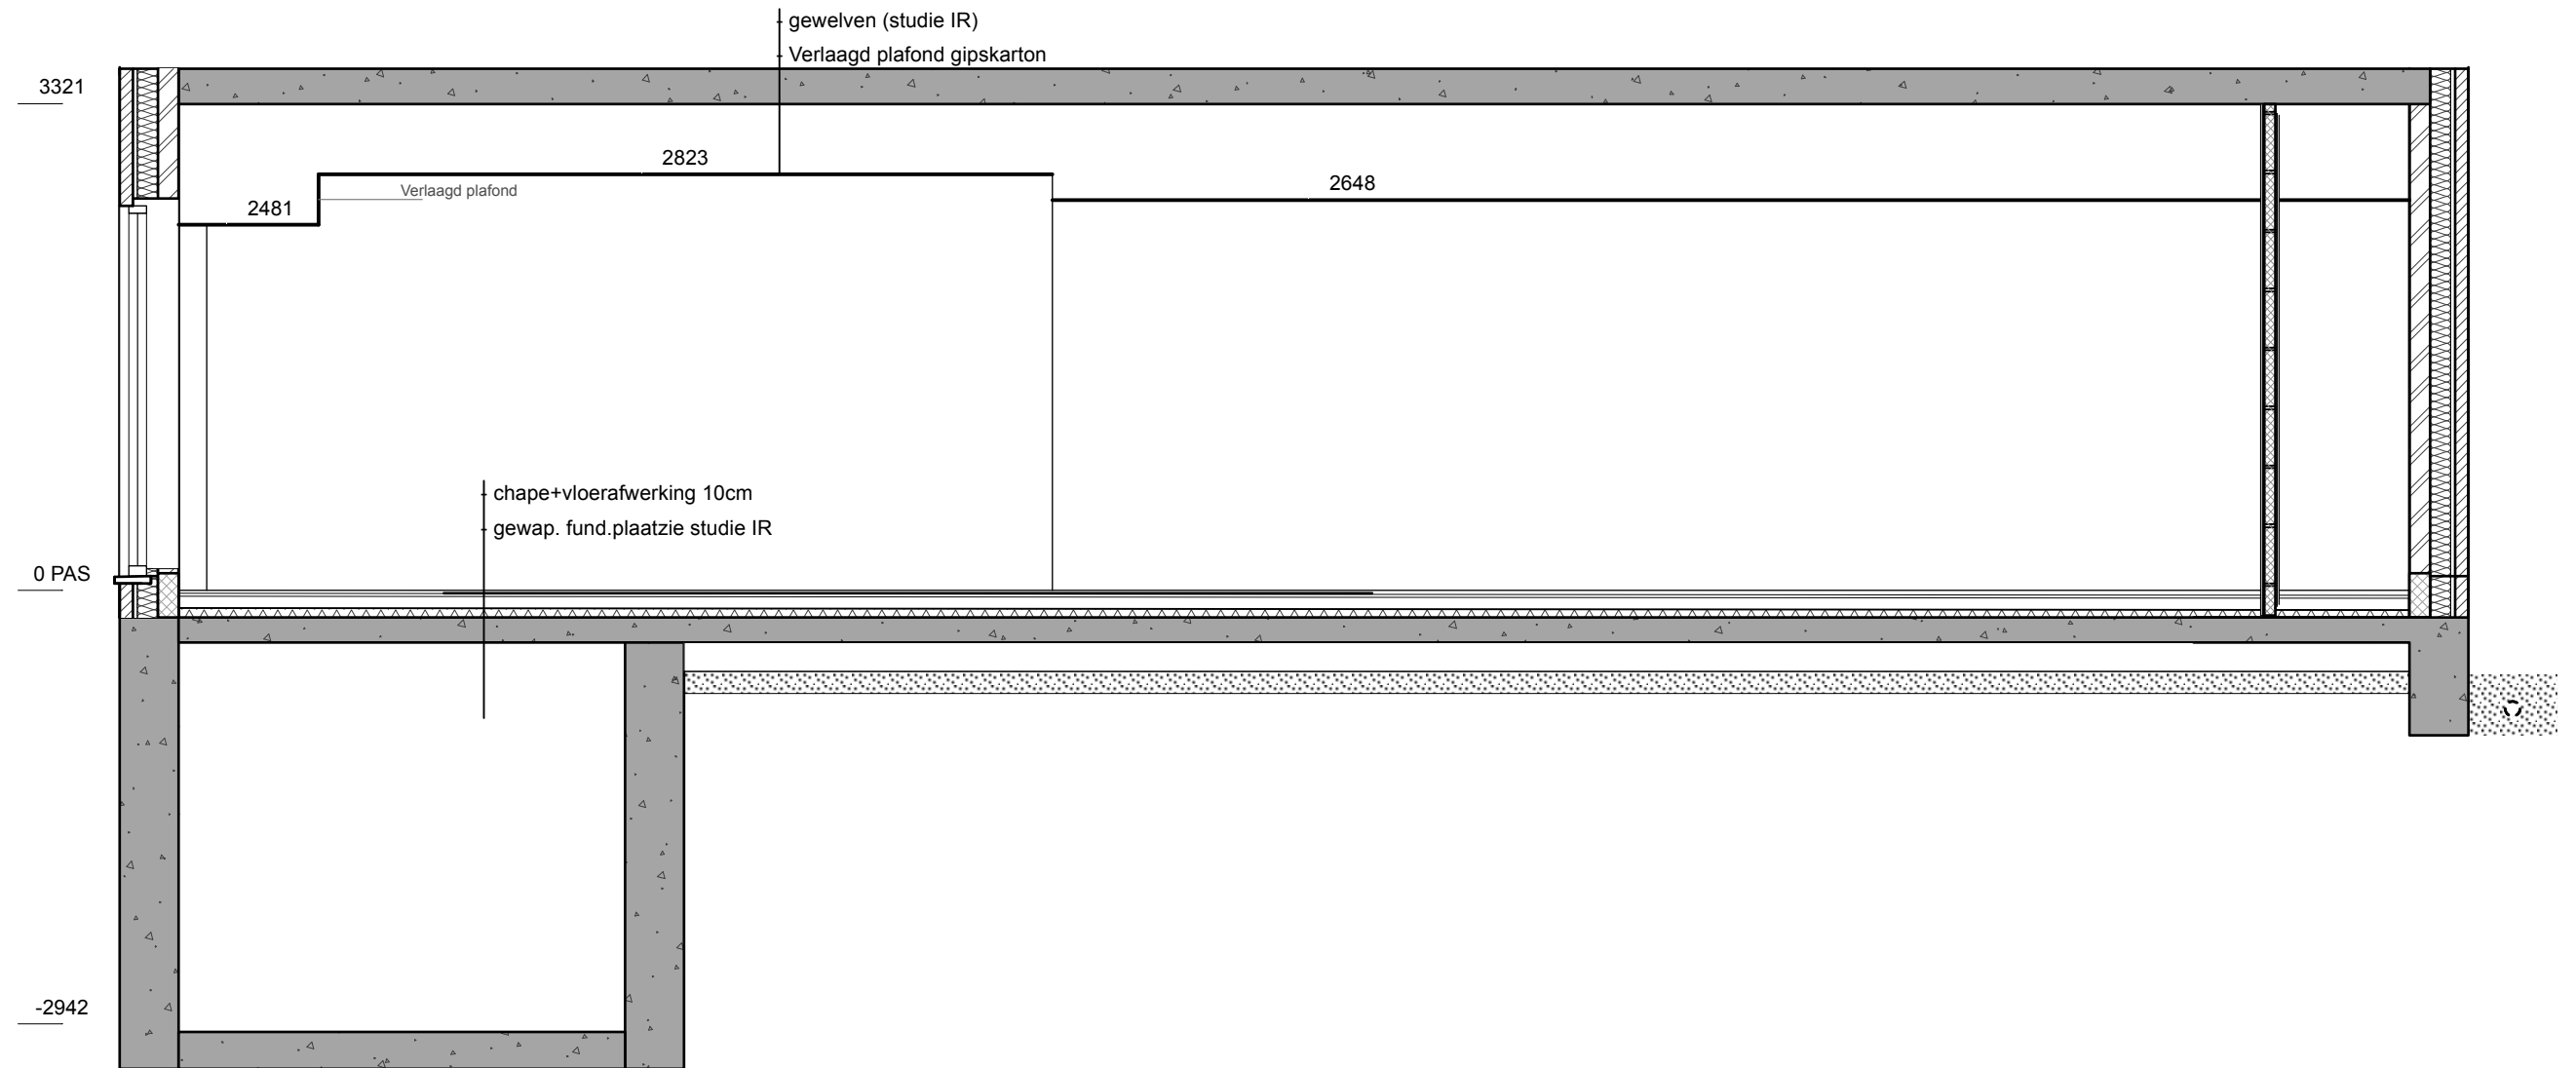

VALERIE SONNEVILLE interieurarchitectuur	Doorsnede_NIEUW	
	Project: ADAM	Datum: 14/02/2025
	Adress: Vogelmarkt 29- GENT	Schaal: 1/50@A3
	Contact: Valerie Sonnevill	Versie: 1/1
Deze tekening is eigendom van Valerie Sonnevill Alle rechten zijn dan ook voorbehouden. Alle afmetingen op deze tekening zijn indicatief en moeten voor de fabricage en constructie door de respectievelijke aannemer op locatie gecontroleerd worden		Plan NR: 1 van 1
Ontwerp:BA_Vogelmarkt29_S_N_1_Doorsnede nieuwe toestand		