


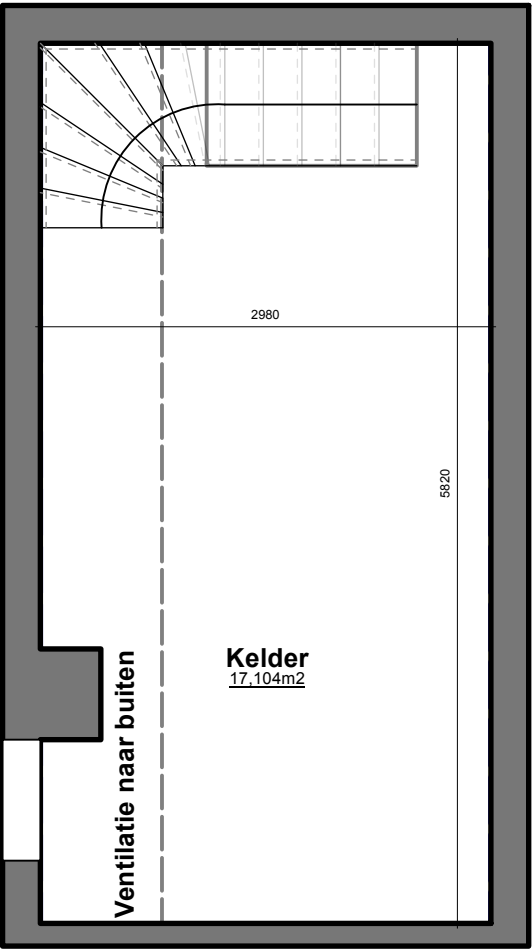

VALERIE SONNEVILLE interieurarchitectuur	Kelder_BESTAAND	
	Project: ADAM Adress: Vogelmarkt 29- GENT Contact: Valerie Sonnevill Ontwerp: BA_Vogelmarkt29_P_B_-1_Grondplan Kelder bestaande toestand	Datum: 14/02/2025 Schaal: 1/50@A3 Versie: 1/1 Plan NR: 1 van 1