


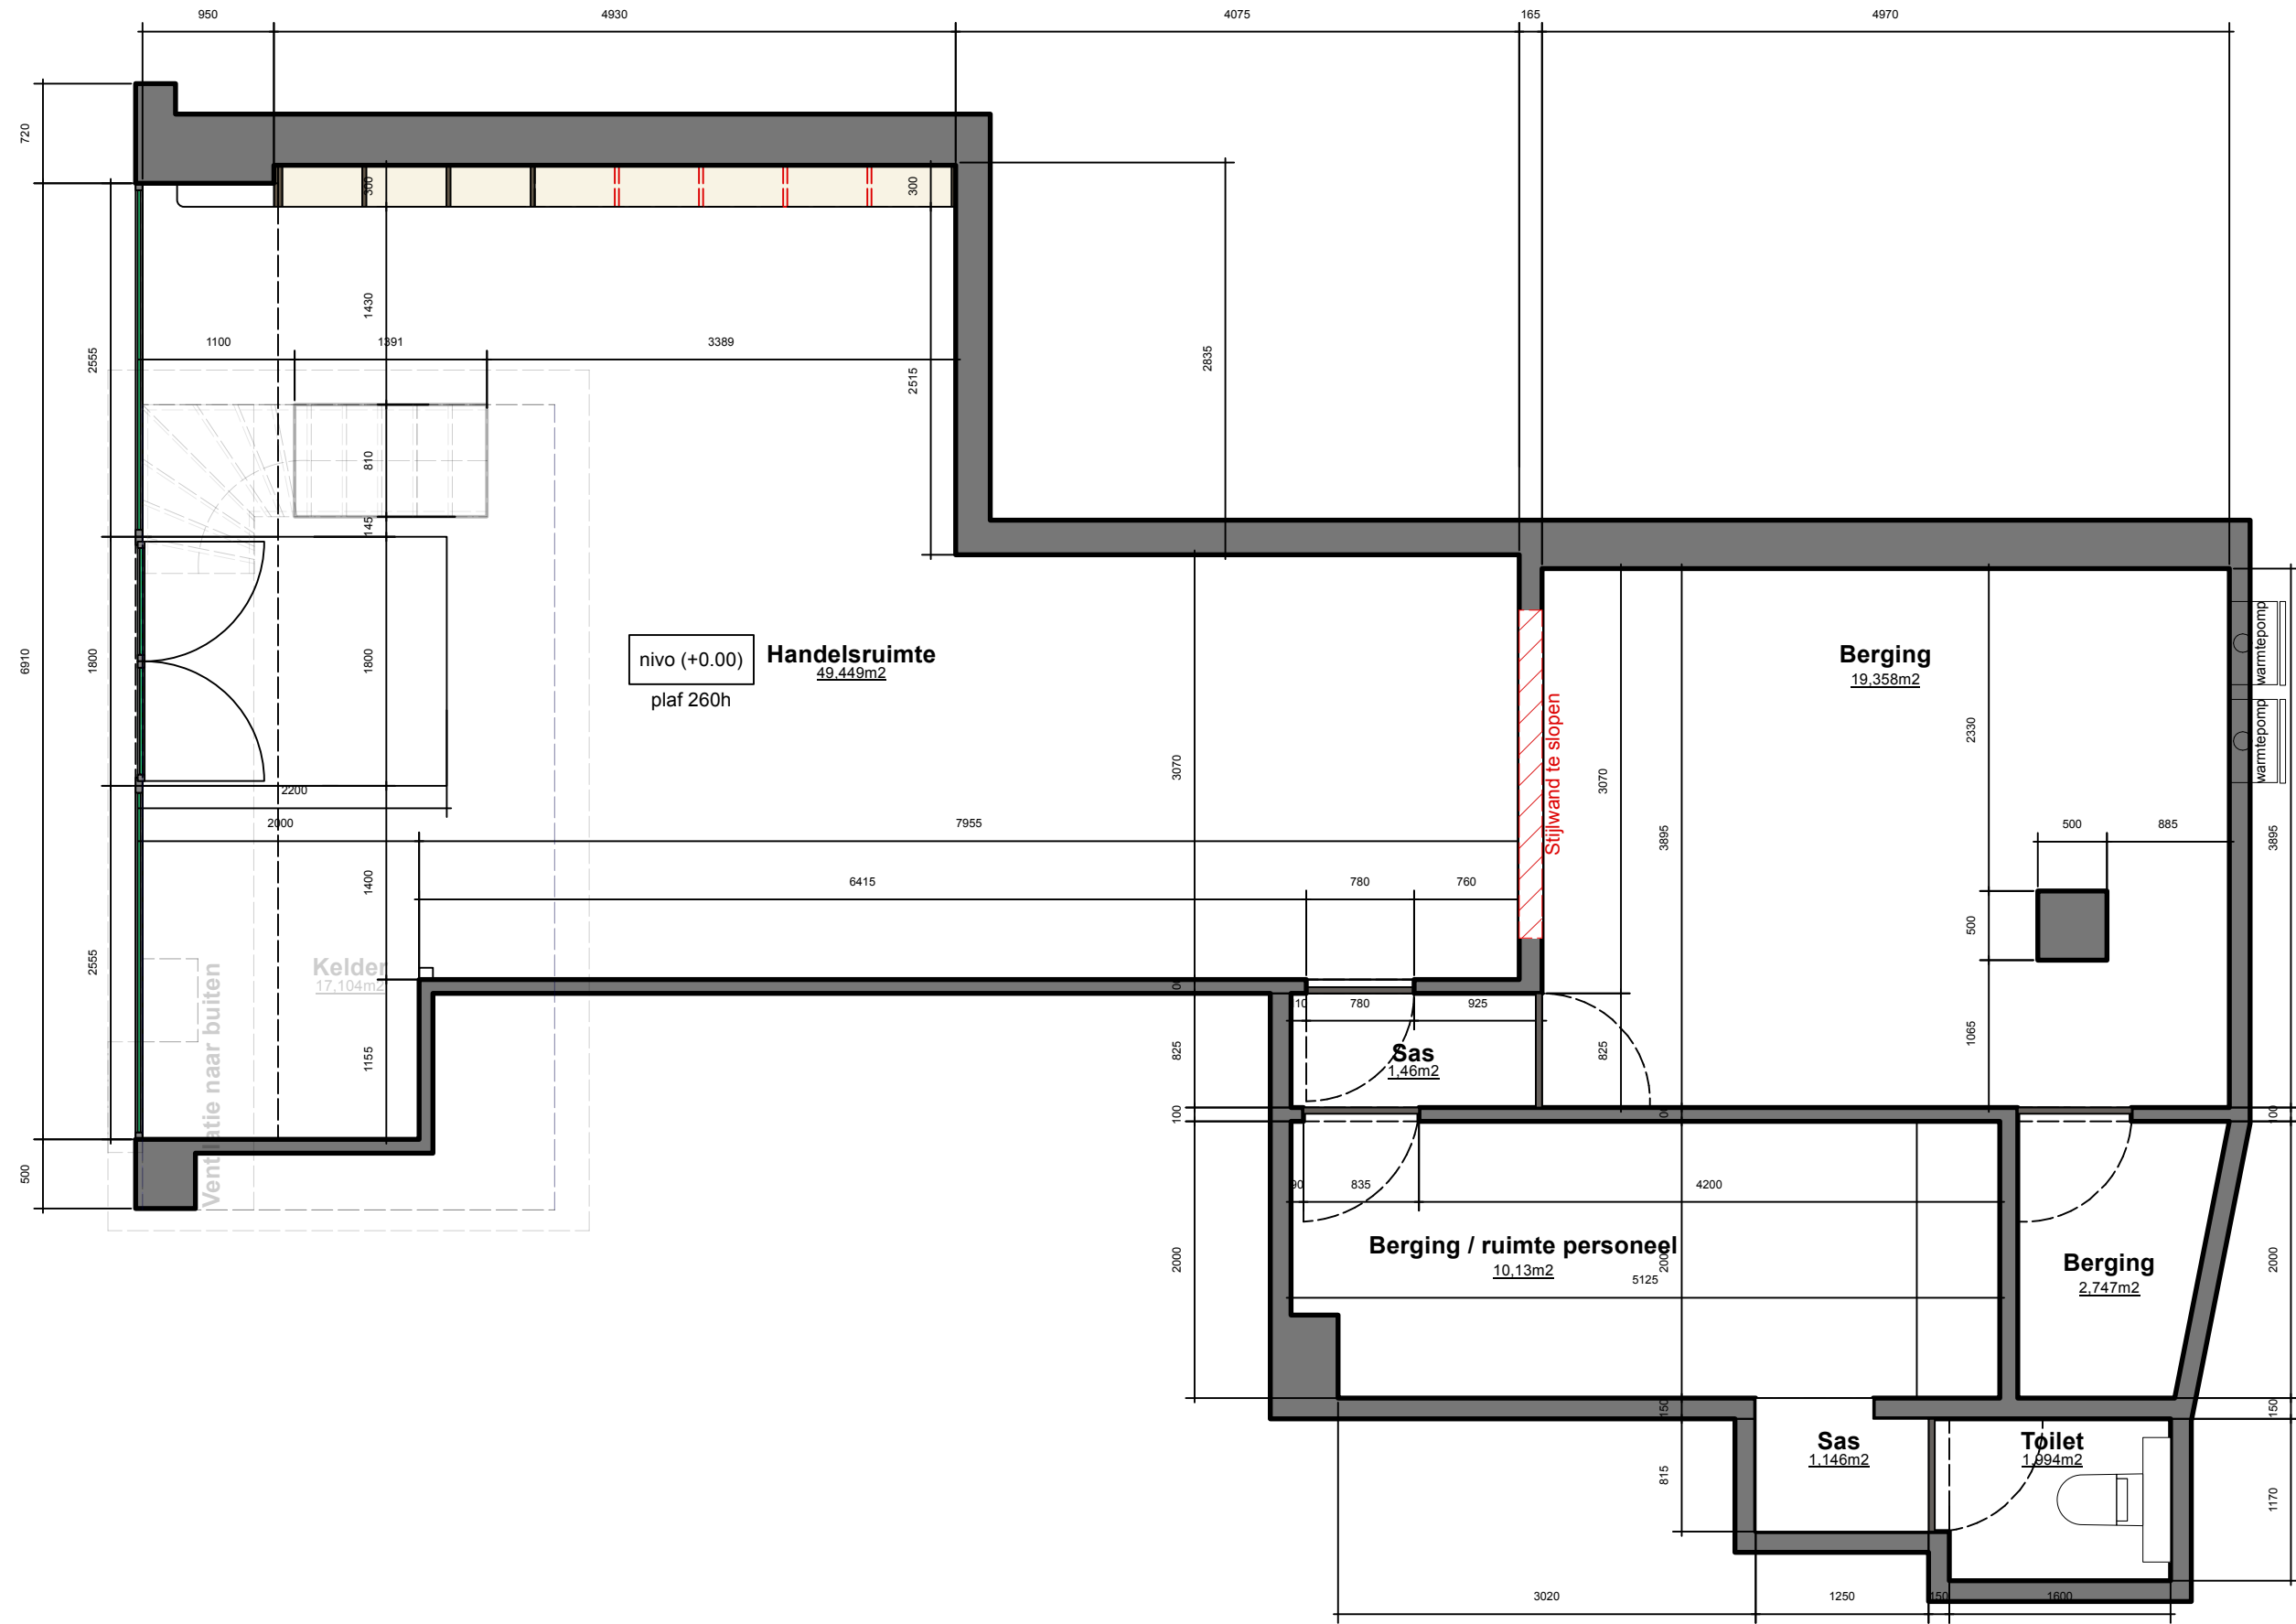

VALERIE SONNEVILLE interieurarchitectuur		Grondplan_BESTAAND	
Deze tekening is eigendom van Valerie Sonnevillle Alle rechten zijn dan ook voorbehouden. Alle afmetingen op deze tekening zijn indicatief en moeten voor de fabricage en constructie door de respectievelijke aannemer op locatie gecontroleerd worden		Project: ADAM	Datum: 14/02/2025
		Adress: Vogelmarkt 29- GENT	Schaal: 1/50@A3
		Contact: Valerie Sonnevillle	Versie: 1/1
		Plan NR: 1 van 1	
		Ontwerp: BA_Vogelmarkt29_P_B_0_Grondplan gelijkvloers bestaande toestand	